Zakład Projektowania i Realizacji Inwestycji **K O M A s.c.** 91-420 Łódź, ul. Północna 27/29, pok. 111 tel/fax (42)630 04 84			
Obiekt: *Budowa kanalizacji sanitarnej wraz z przyłączami kanalizacyjnymi na terenie gminy Zduny*	Treść rys. : *Profil kanału KC.1.*		Rodzaj proj. PB/PBW
	Upr. bud	Podpis	
Projektował: inż. J. Kozłowski	GP II 460 - 8/76		Data: 02.2011
Projektował: mgr inż. B. Kozłowski	LOD/1541/PWOS/10		Skala: 1:1000
Sprawdził: inż. H. Majewska	131/98/WŁ		Nr rys. 39

KC.1.
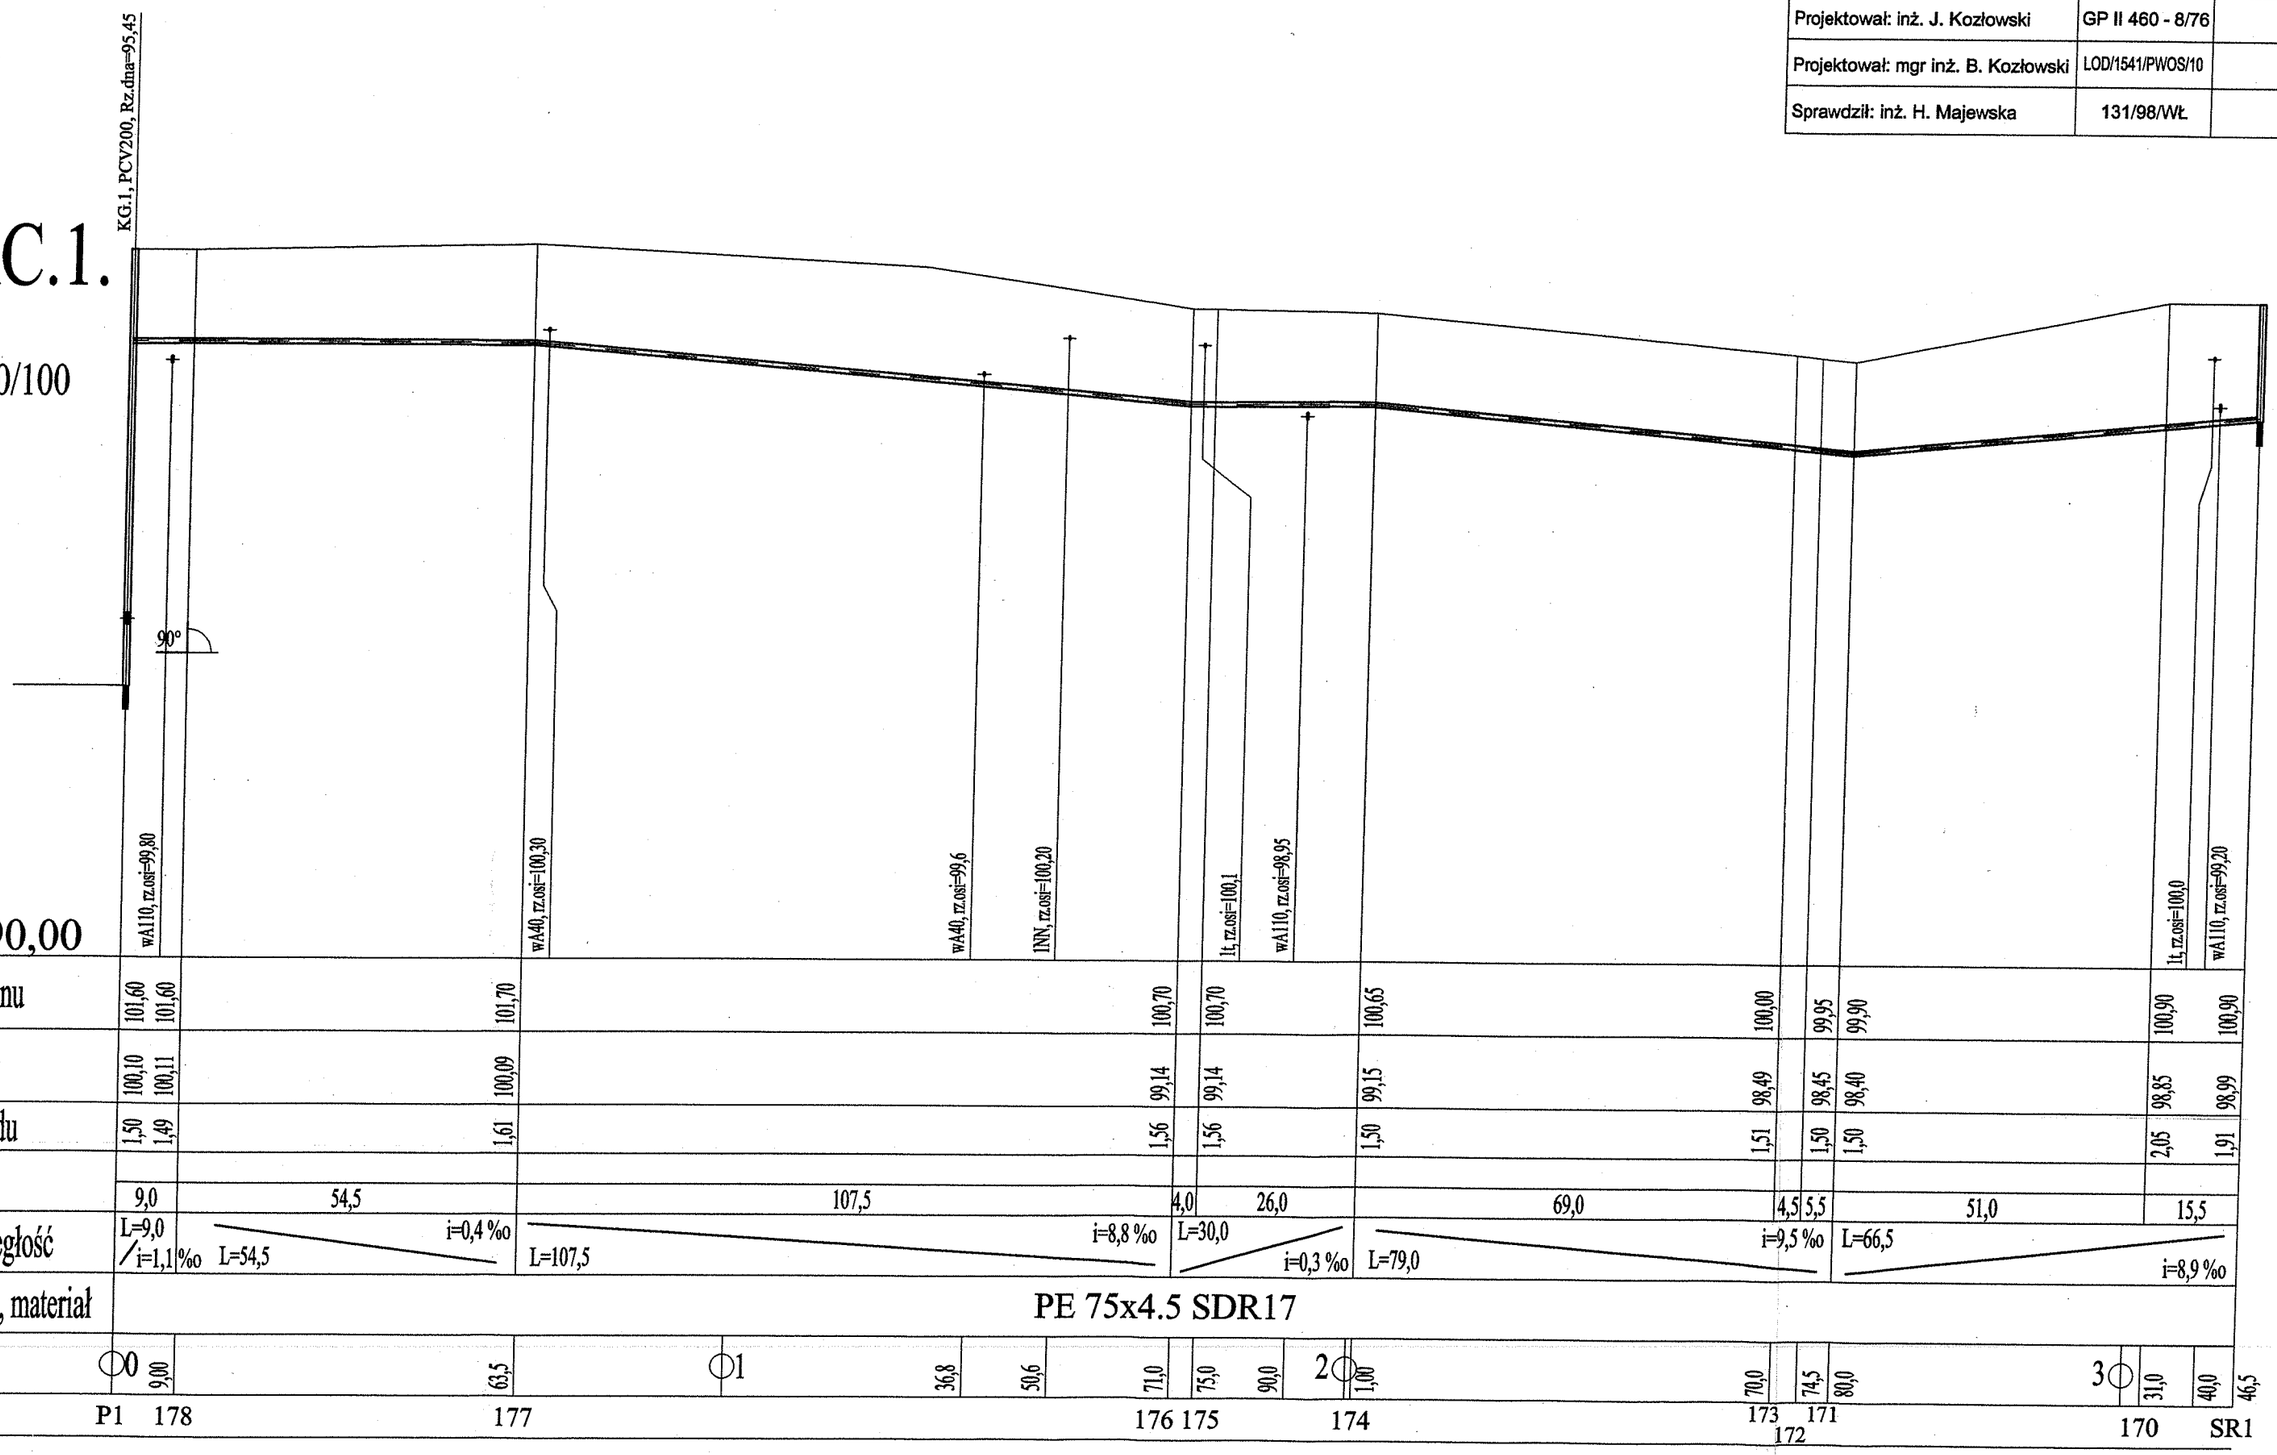
ka 1000/100