


profil przyłącza wodoc.
dz. 565 w Zdunach
odc. C'-D'-E'
Podziałka 1:1000/100

P.p.=85,00

Rzędna istniejącego terenu		94,10	94,40	94,40
Rzędna osi proj. przewodu		92,40	93,00	93,01
Zagłębienie osi proj. przewodu		1,70	1,40	1,39
Długość odcinka		16,0	20	
		$L=16,0$	$L=20$	
Proj. spadek kanału, odległość		$f=37,5\%$	$f=0,5\%$	
Proj. średnica nominalna, materiał		PE Ø40		
Hektometr i odległości		00	16,0	18,0
Nazwa węzła		C'	D'	E'

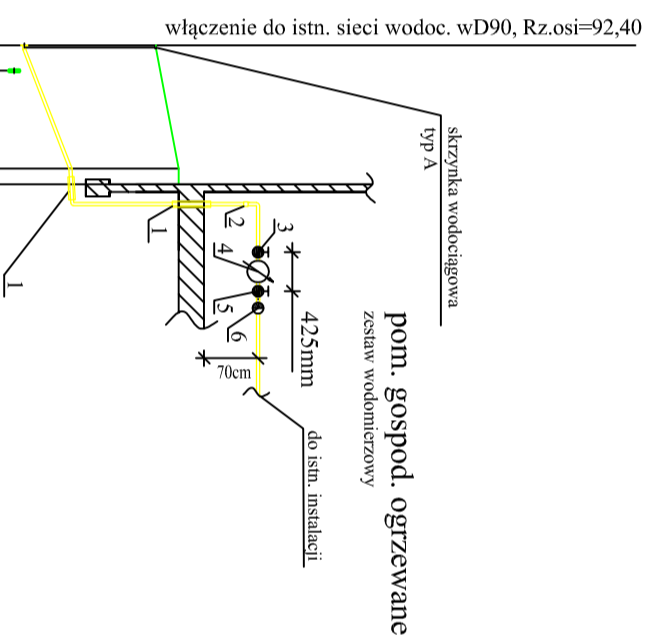

1	Tuleja ochronna PE Ø63x5.8mm	2szt.
2	Złączka DN 40/20	1szt.
3	Zawór kulowy DN20	1szt.
4	Wodomierz DN20, Qn=2,5m3/h	1szt.
5	Zawór kulowy DN20 z kurkiem spust.	1szt.
6	Zawór antyskarżeniowy DN20, EA251	1szt.

Zakład Projektowania i Realizacji Inwestycji KOMA s.c. 91-420 Łódź, ul. Północna 27/29, pok. 111 tel/fax (42)630 04 84			
Objekt: <i>Budowa kanalizacji sanitarnej wraz z przyłączami kanalizacyjnymi na terenie gminy Zduny - ETAP I</i>	Treść rys. : <i>Profil przyłącza wodoc. na dz. 565 w Zdunach (odc. C'-E')</i>		Rodzaj proj. PB/PBW
	Upr. bud	Podpis	Data: 02.2011
Projektował: inż. J. Kozłowski	GP II 460 - 8/76		Skala: 1:1000/100
Projektował: mgr inż. B. Kozłowski	LOD/1541/PWOS/10		Nr rys.