


INWENTARYZACJA DRZEW 1:200

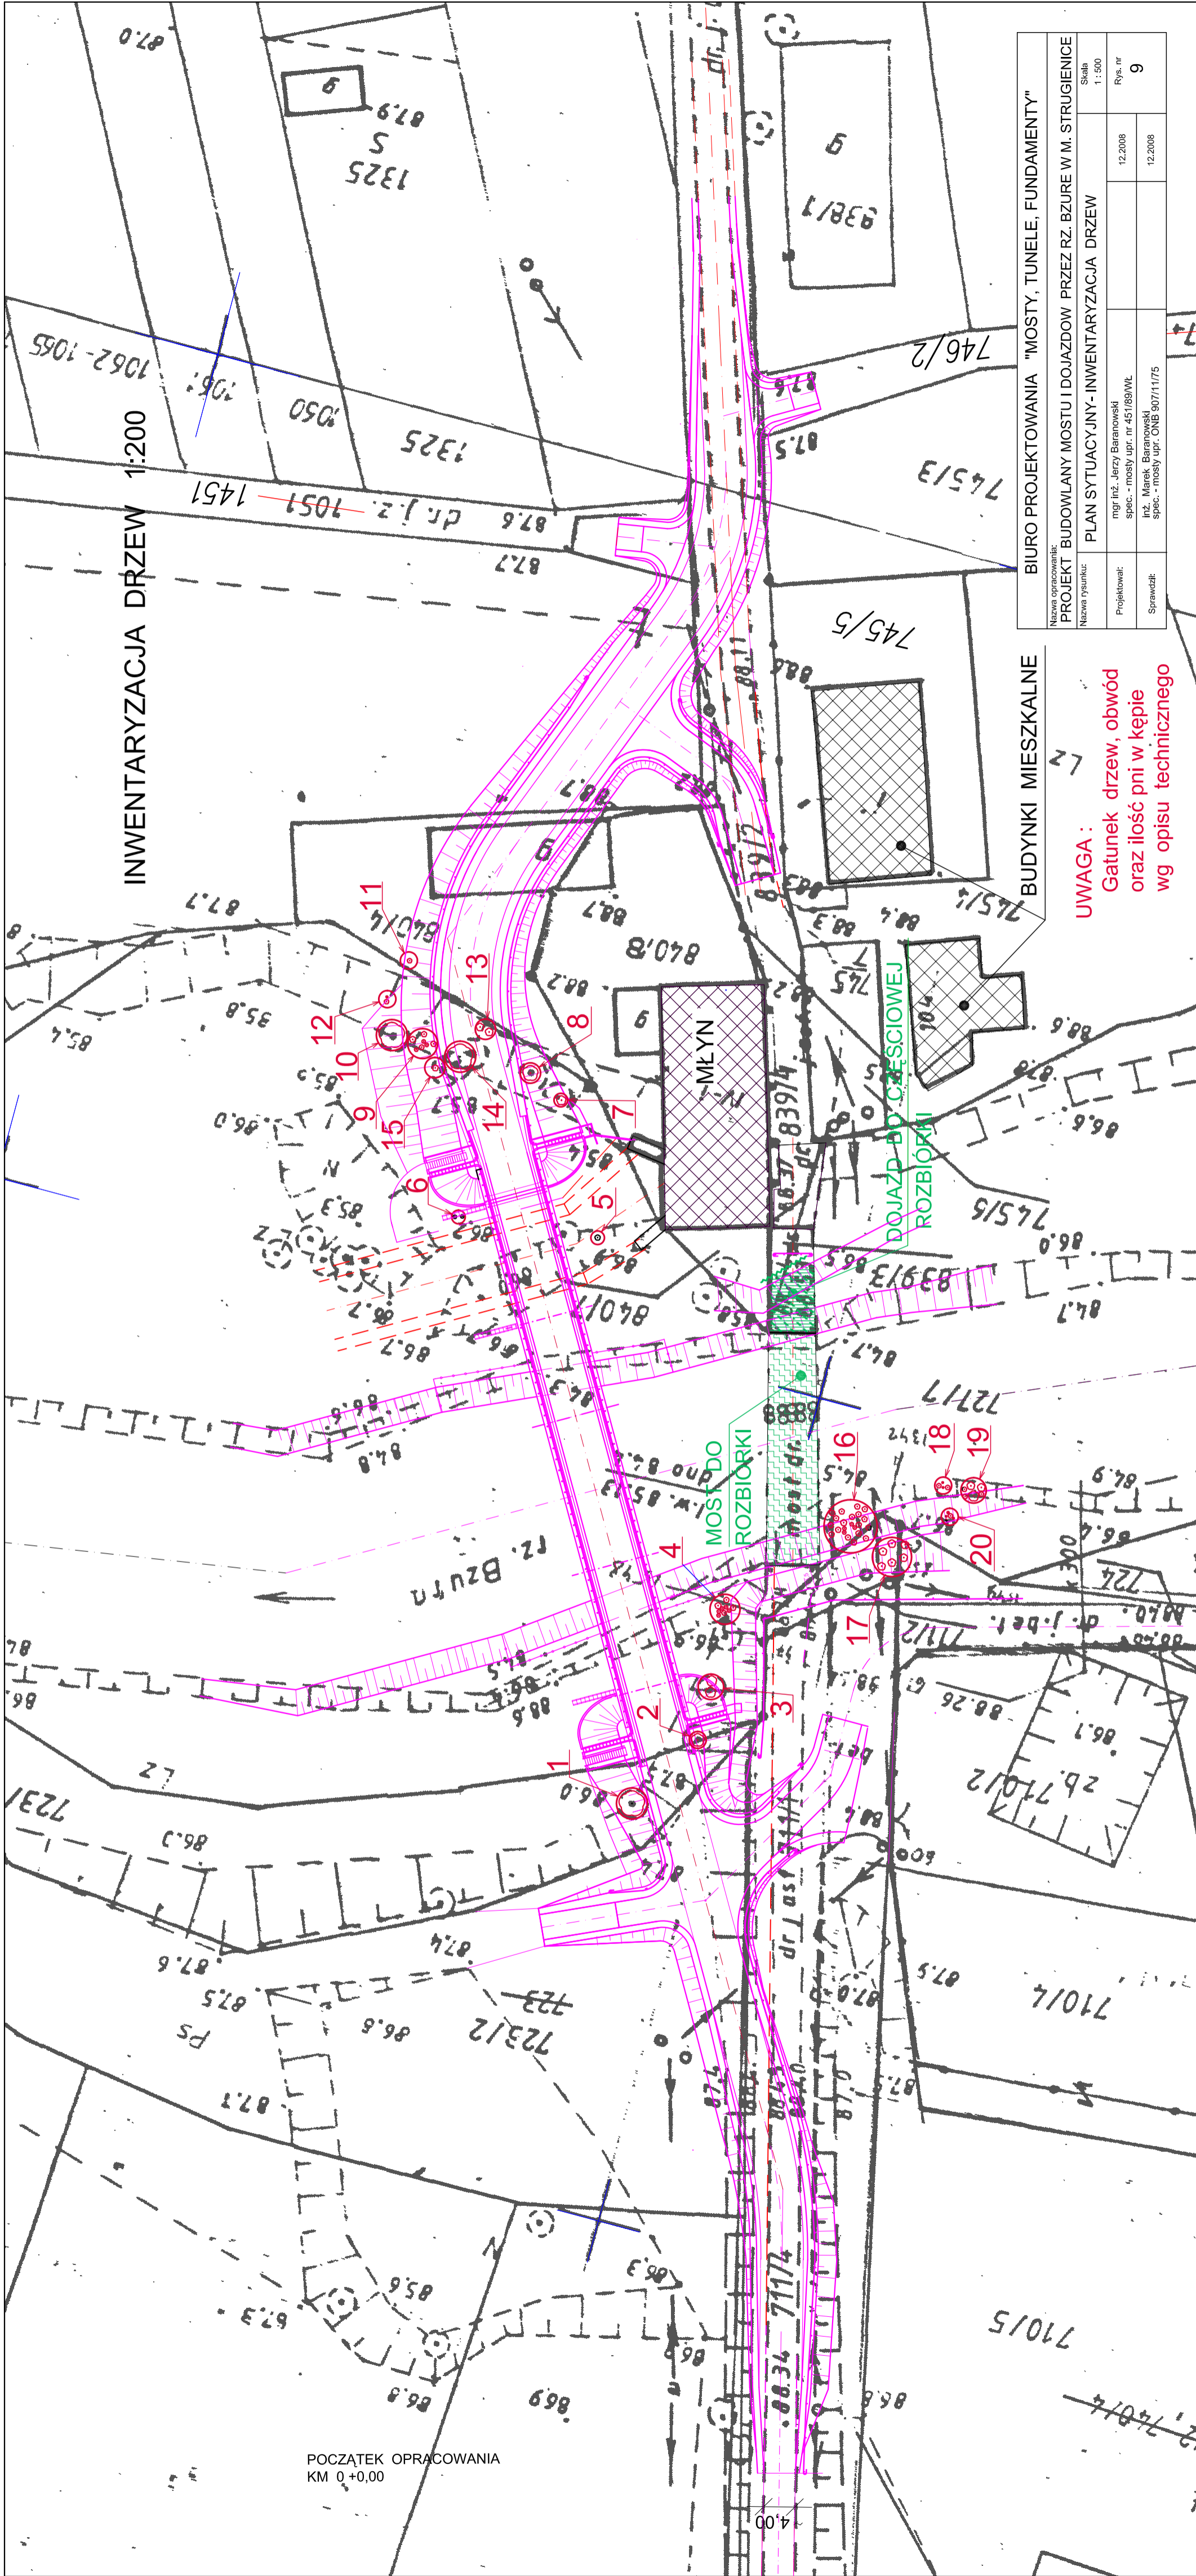

POCZĄTEK OPRACOWANIA  
KM 0+0.00

BUDYNKI MIESZKALNE

BIURO PROJEKTOWANIA "MOSTY, TUNELE, FUNDAMENTY"

Nazwa opracowania:		Skala	
PROJEKT BUDOWLANY MOSTU I DOJAZDOW PRZEZ RZ. BZURĘ W M. STRUGIENICE		1:500	
Nazwa rysunku:		PLAN SYTUACYJNY - INWENTARYZACJA DRZEW	
Projektował:	mgr inż. Jerzy Baranowski	12.2008	Rys. nr
	spec. - mosty upr. nr 451/89/WL		9
Sprawił:	inż. Marek Baranowski	12.2008	
	spec. - mosty upr. ONB 907/11/75		

**UWAGA:**  
Gatunek drzew, obwód  
oraz ilość pni w kępie  
wg opisu technicznego