



NIWELETA NA DOJAZDACH I MOŚCIE SKALA 1:500

ZAJAZD NR.2 ! 3

ZAJAZD NR.1

ZAJAZD NR.4

ZAJAZD NR.5

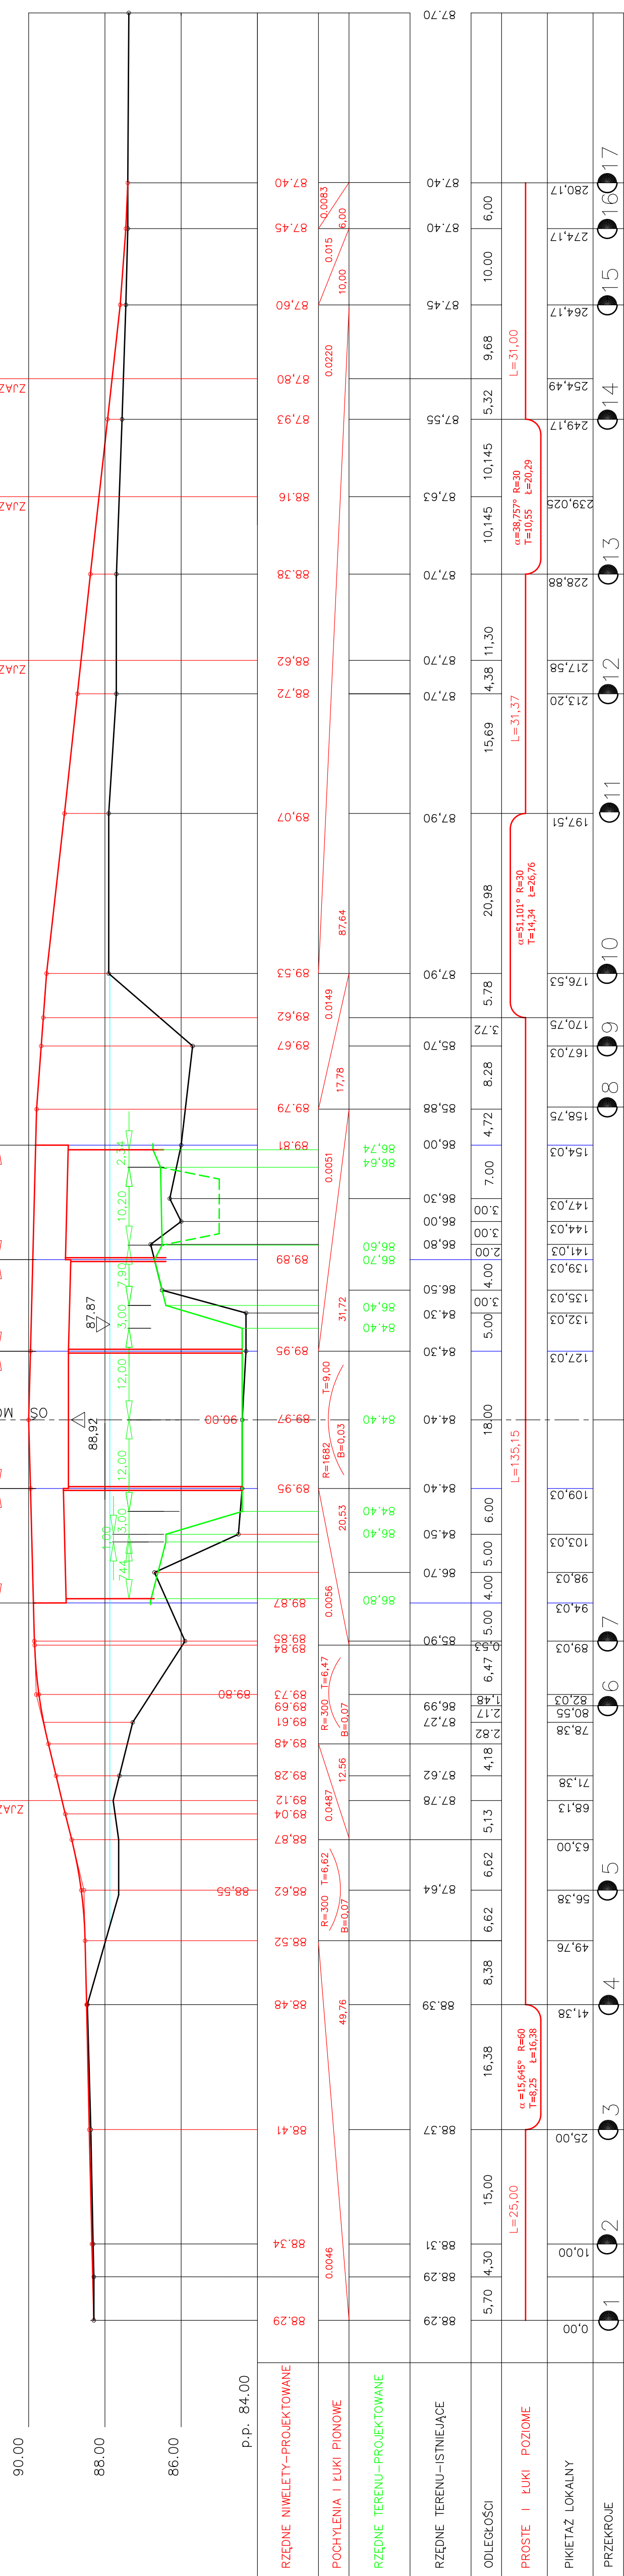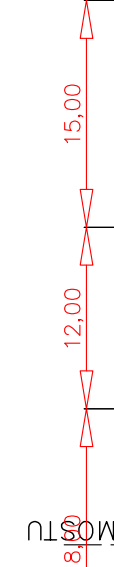

p.p. 84.00

| RZĘDNE NIWELETY-PROJEKTOWANE | POCHYLENIA I ŁUKI PIONOWE | | RZĘDNE TERENU-PROJEKTOWANE | RZĘDNE TERENU-ISTNIEJĄCE | | ODLEGŁOŚCI | PROSTE I ŁUKI POZIOME | | PIKIETAŻ LOKALNY | PRZEKROJE | |
|------------------------------|---------------------------|---|----------------------------|--------------------------|-------|------------|-----------------------|-------|------------------|-----------|----|
| | R | T | | B | R | | T | L | | | α |

ZAKRES OPRACOWANIA 280,17

BIURO PROJEKTOWANIA "MOSTY, TUNELE, FUNDAMENTY"

Nazwa opracowania:
PROJEKT BUDOWLANY MOSTU I DOJAZDÓW PRZEZ RZ. BZURE W M. STRUGIENICE

Nazwa rysunku:
NIWELETA NA MOŚCIE I DOJAZDACH

Projektował:
 mgr inż. Jerzy Baranowski
 spec. - mosty uпр. nr 451/88/WL

Przebiegł:
 inż. Marek Baranowski
 spec. - mosty uпр. ONB 907/11/75

Rys. nr: 12.2008
 1:100/500
 7