
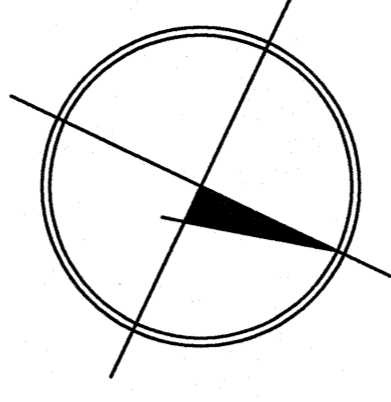


ZESTAWIENIE POWIERZCHNI

Lp.	Nazwa pomieszczenia	posadzka	pow. (m ²)
MIESZKANIE SOCJALNE I			
1/1	Wiatrołap	wykt. pcv	3,44
1/2	Korytarz	wykt. pcv	3,32
1/3	Łazienka	terakota	3,36
1/4	Pokój	wykt. pcv	21,56
1/5	Kuchnia	wykt. pcv	4,30
RAZEM			35,98
MIESZKANIE SOCJALNE II			
1/6	Wiatrołap	wykt. pcv	3,14
1/6A	Wyjazd na strych	wykt. pcv	3,17
1/7	Korytarz	wykt. pcv	13,83
1/8	WC	terakota	2,10
1/9	Łazienka	terakota	3,38
1/10	Kuchnia	wykt. pcv	6,32
1/11	Pokój	wykt. pcv	14,81
1/12	Pokój	wykt. pcv	17,19
RAZEM			65,94
MIESZKANIE SŁUŻBOWE			
1/13	Wiatrołap	gres	3,55
1/14	Garderoba	gres	1,95
1/15	Korytarz	gres	2,91
1/16	Pokój	panele	19,45
1/17	Pokój	panele	12,06
1/18	Łazienka	terakota	3,67
1/19	Kuchnia	terakota/panele	14,64
1/20	Pokój	panele	25,62
1/21	Kotłownia	pos. bet.	4,92
RAZEM			88,77

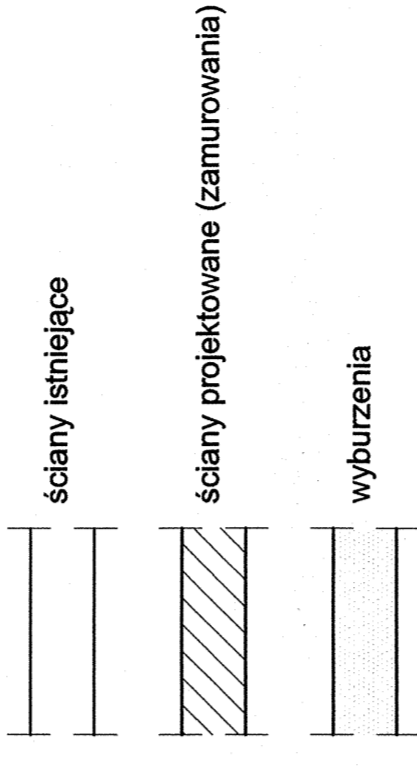


Zgodnie pod względem wymagań higienicznych i zdrowotnych bez zastrzeżeń (z asseksmentami)

mgr inż. **BOGUMILA OZOG**
 Lp. 534/08
 Pz. 23.10.08

mgr inż. **BOGUMILA OZOG**
 r. 2008
 Biuro Projektowe i Inżynierskie
 "OZOG" s.c.
 Zam. Łódź, ul. Kaspraka 10 m. 14, tel. 51-56-74
 E-mail: Łódź, Wojska Polskiego 55/41 tel. 54-44-97

Wymaga wygodnowe
 mgr inż. **BOGUMILA OZOG**
 r. 2008
 Biuro Projektowe i Inżynierskie
 "OZOG" s.c.
 Zam. Łódź, ul. Kaspraka 10 m. 14, tel. 51-56-74
 E-mail: Łódź, Wojska Polskiego 55/41 tel. 54-44-97

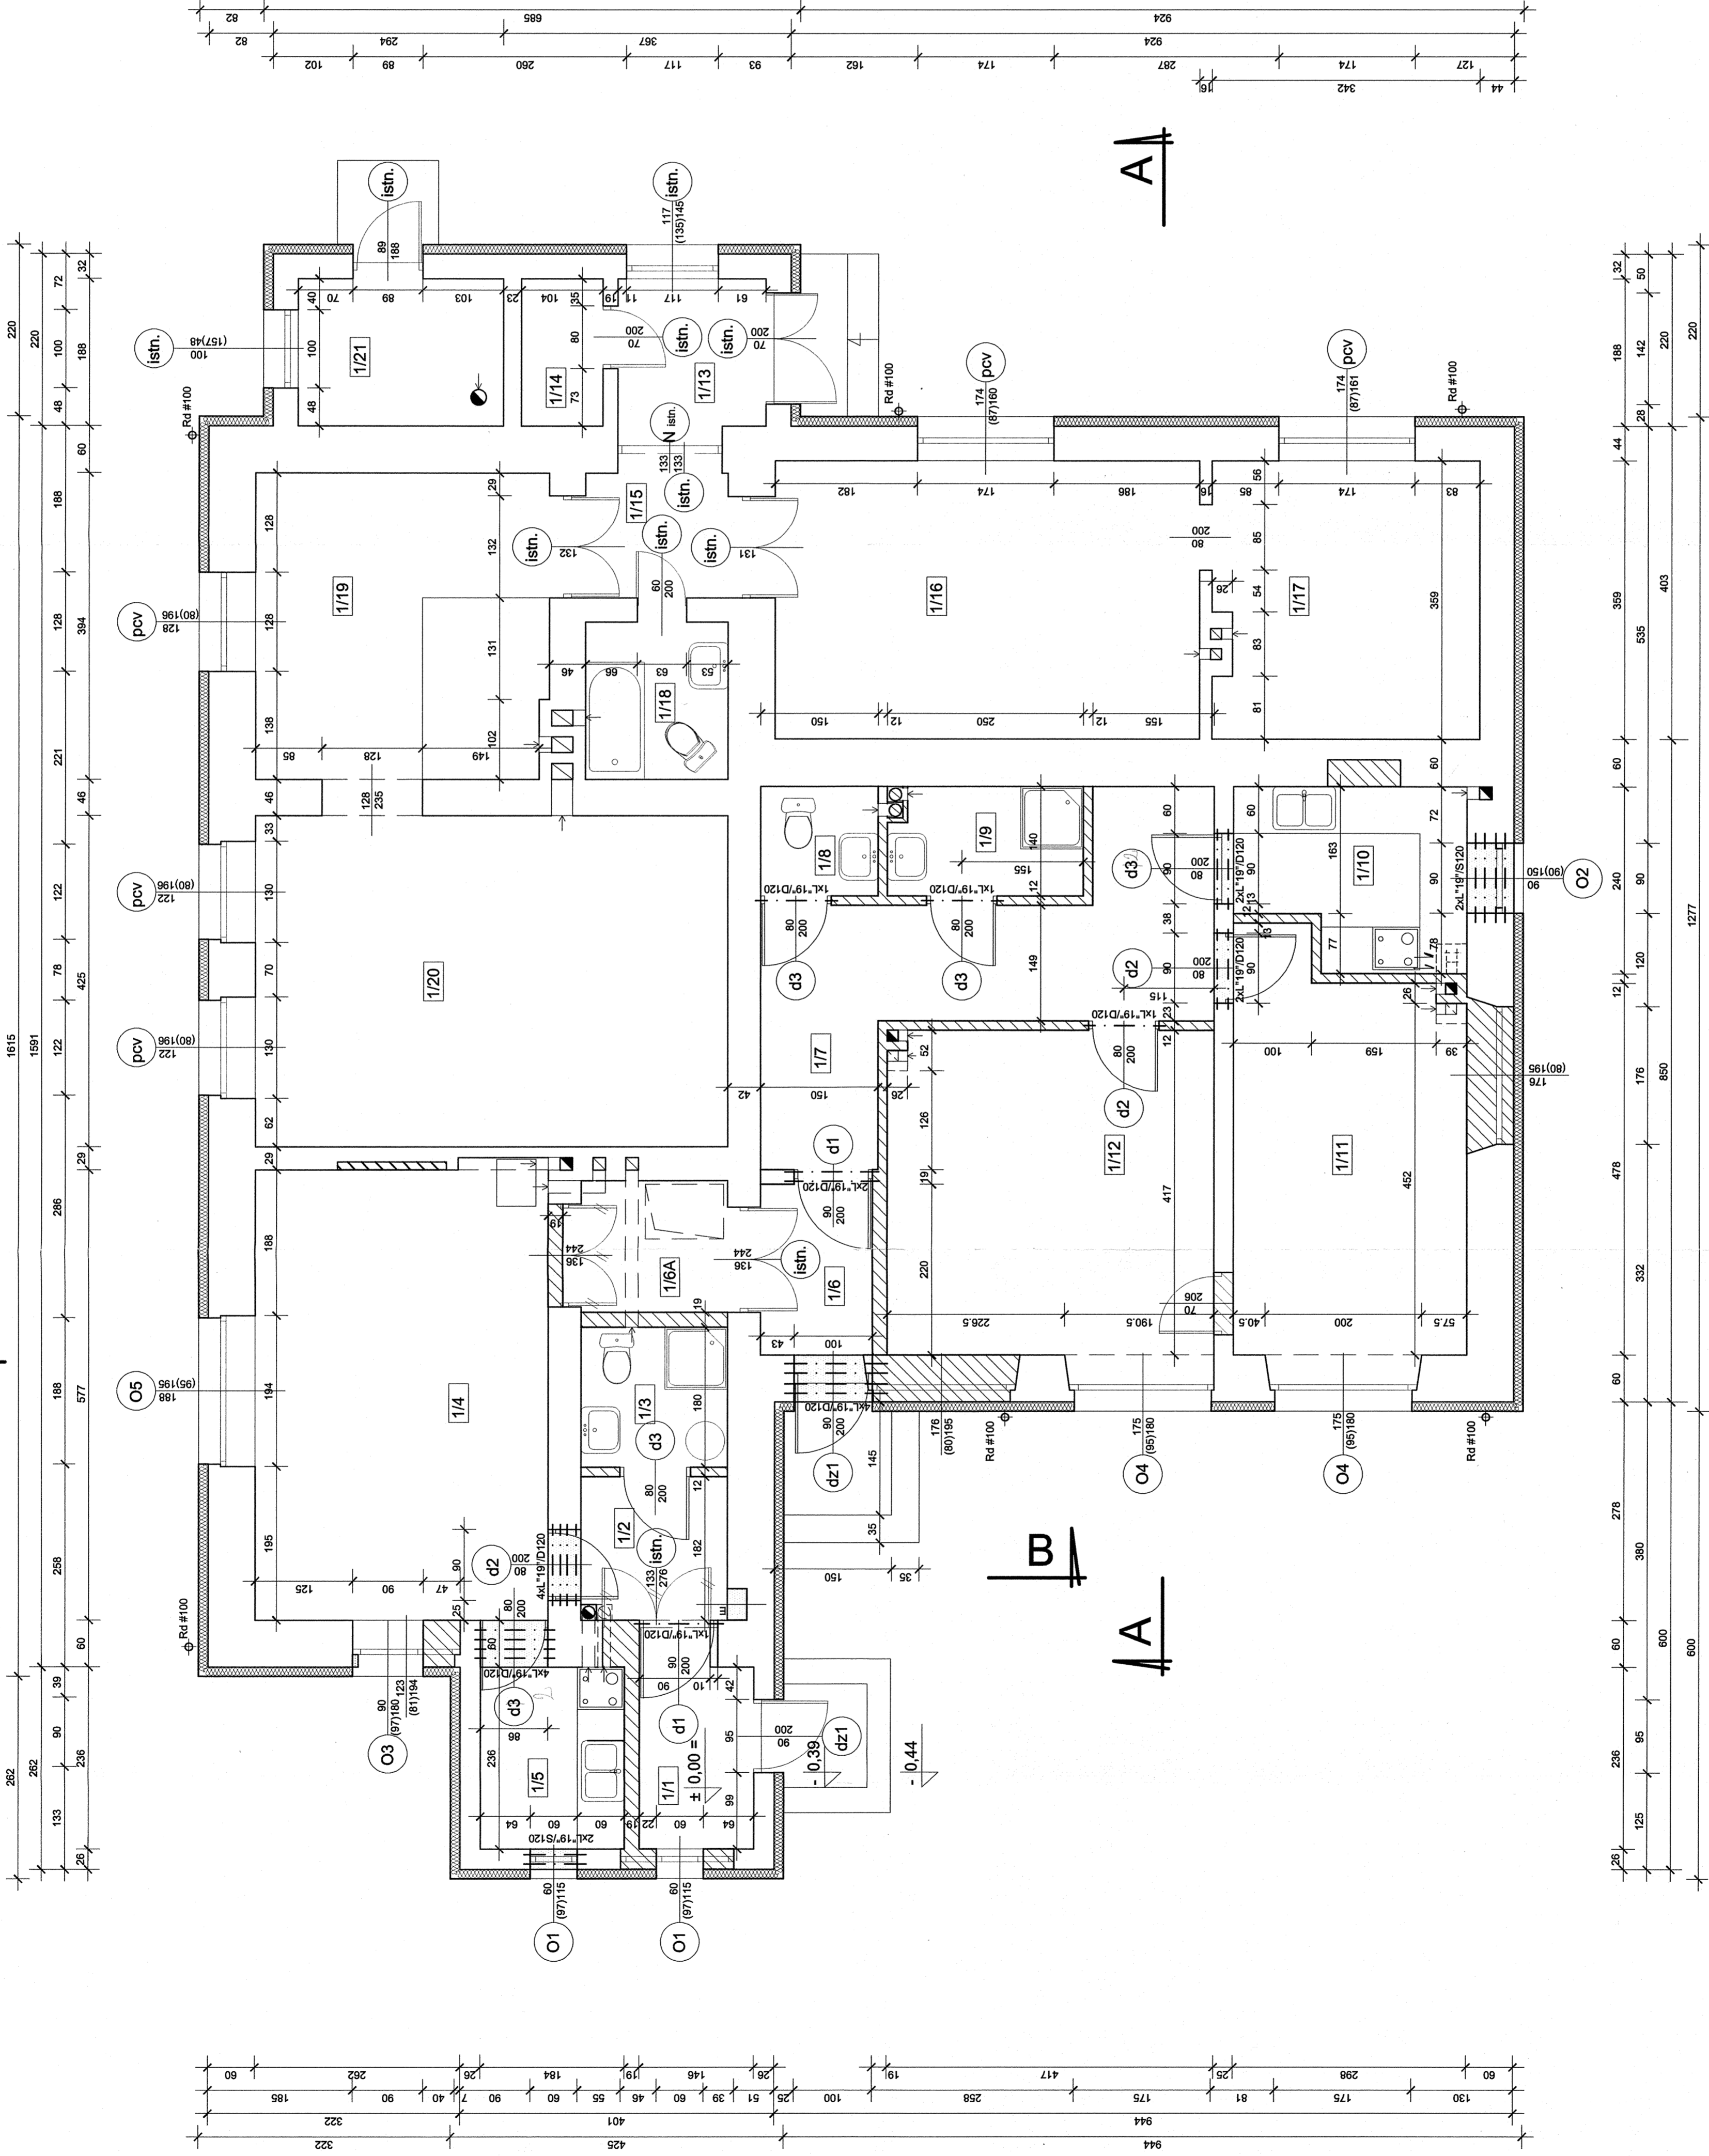

RZUT PRZYZIEMIA 1:50

ARCHYTEKTONICZNA PRACOWNIA PROJEKTOWA S1-728 ŁÓDŹ ul. WITOSTWA 115	
Tytuł	PROJEKT BUDOWLANY
Opis	LOKALE SOCJALNE W BUDYNKU BYTŁEJ SEROKI
Adres	WISKIENKA DOLNA dz. nr 154
Investor	GINNA ZDUŃ
Pracownik	RZUT PRZYZIEMIA
Projektant	mgr inż. Bogumila Ozog
Skala	1:50
Strona	5