



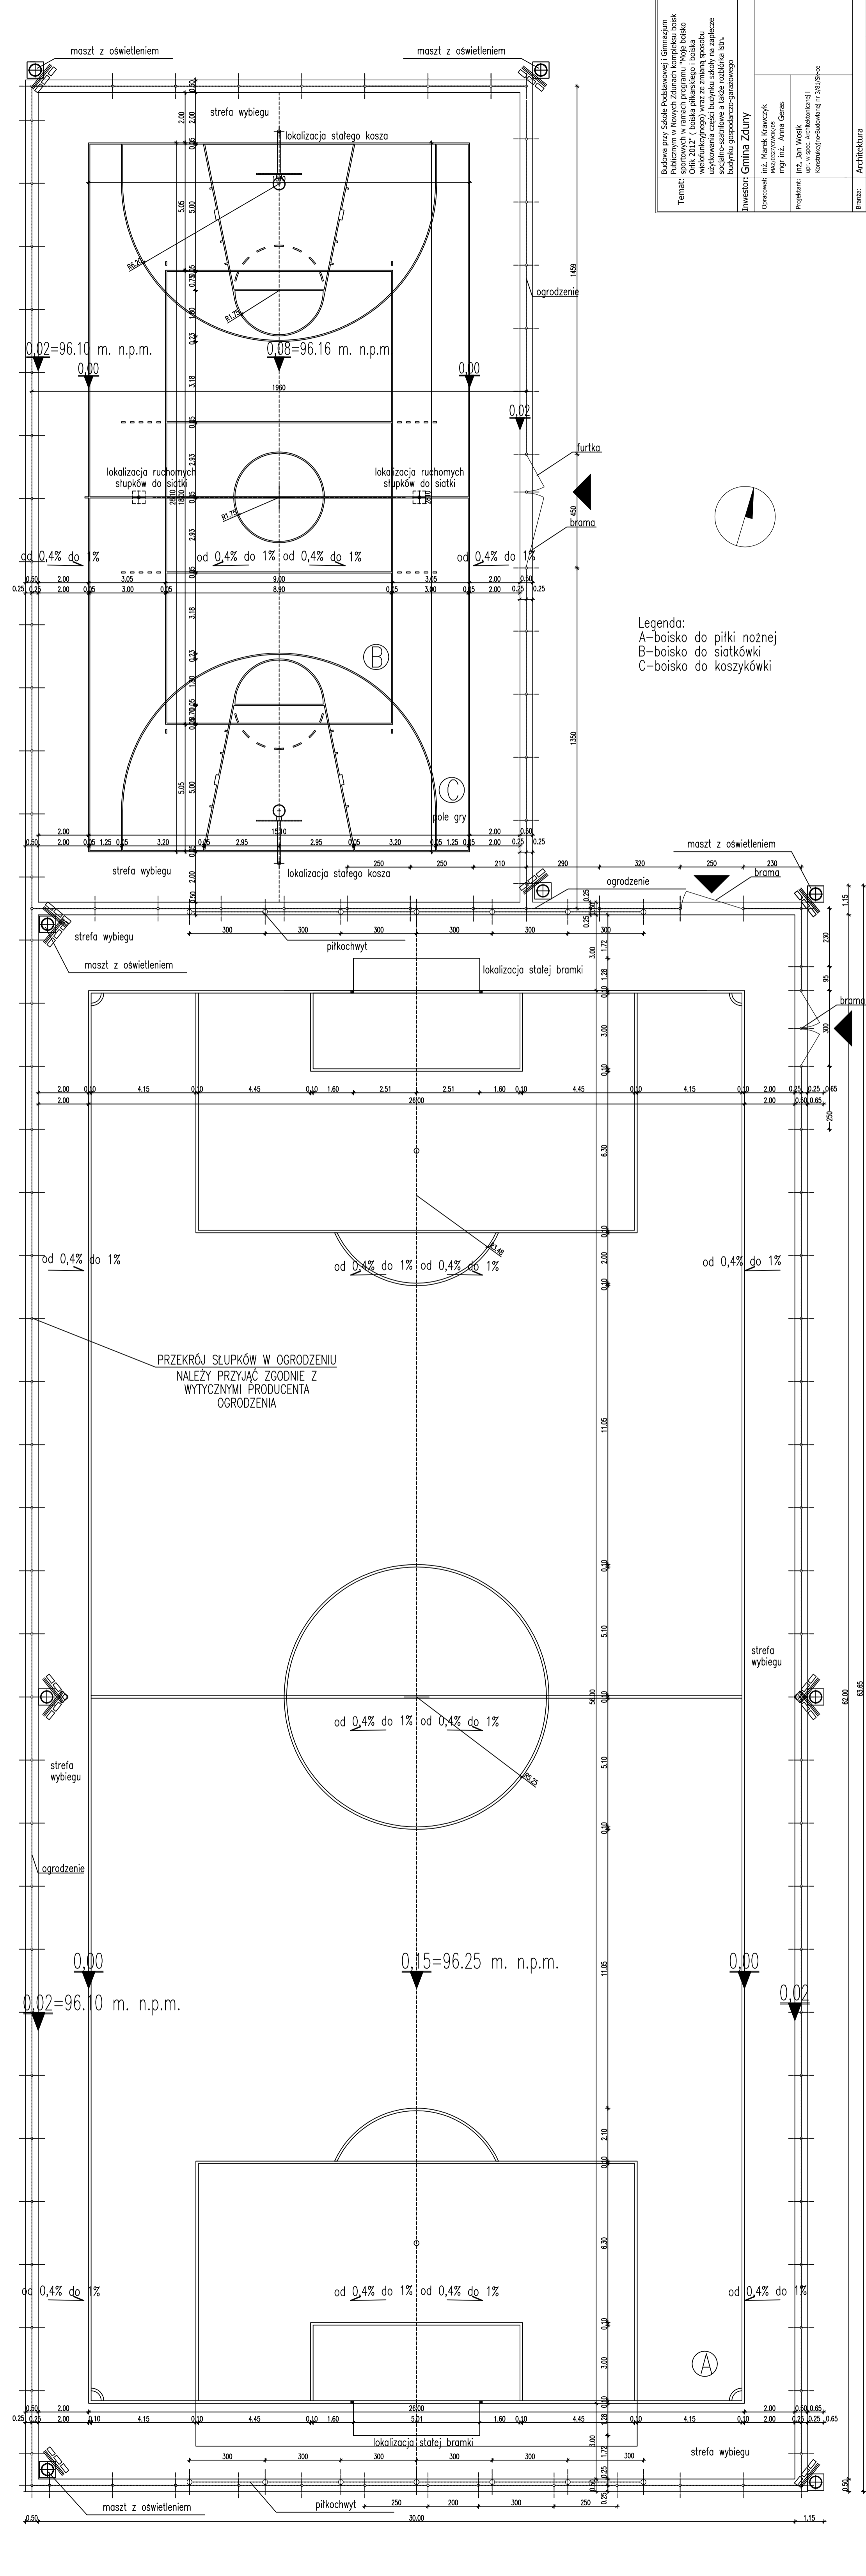

Legenda:
 A-boisko do piłki nożnej
 B-boisko do siatkówki
 C-boisko do koszykówki

PRZEKRÓJ SŁUPKÓW W OGRODZENIU
 NALEŻY PRZYJĄĆ ZGODNIE Z
 WYTYCZNYMI PRODUCENTA Z
 OGRODZENIA