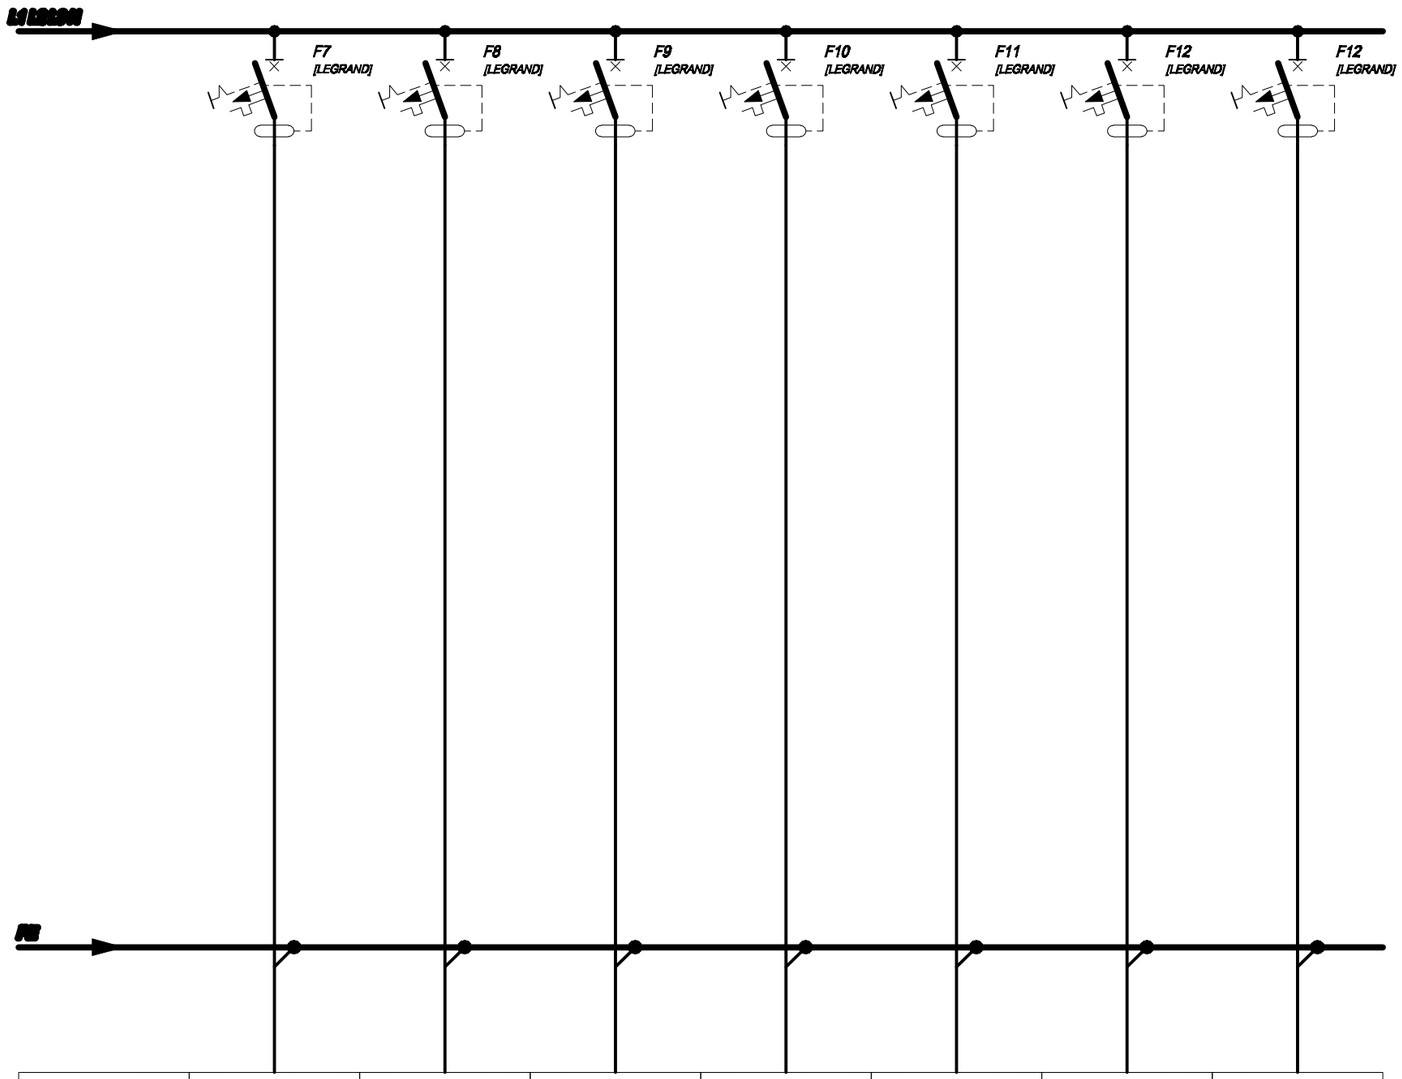

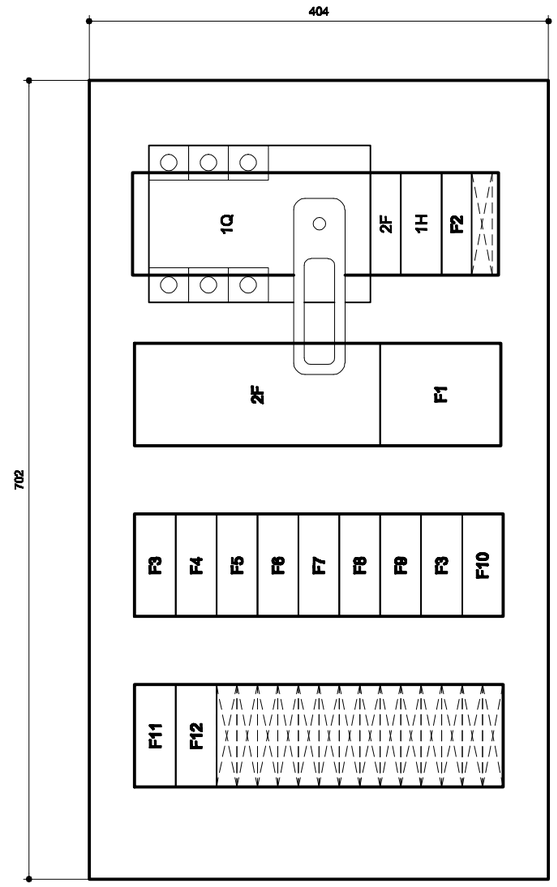

SZAFKA IZOLACYJNA Z DRZWICZKAMI.
KLASA SZCZELNOŚCI: IP40
DRZWICZKI TRANSPARENTNE
(SZAFKA NP: EKINOXE TX 4×18 -prod: LEGRAND)

APARAT	P312-B16-30-AC	P312-B16-30-AC	P312-B16-30-AC	P312-B16-30-AC	P312-B16-30-AC	P312B10-30-AC	P312B10-30-AC
OZNACZENIE OBWODU	TB-1/7	TB-1/8	TB-1/9	TB-1/10	TB-1/11	TB-1/12	TB-1/13
MOC OBWODU	1.00 kW	1.00 kW	1.60 kW	1.60 kW	2.50 kW	0.94 kW	**1.22 kW**
TYP PRZEWODU	YDY-żo3 ×2.5mm²	YDY-żo3 ×2.5mm²	YDY-żo3 ×2.5mm²	YDY-żo3 ×2.5mm²	YDY-żo3 ×2.5mm²	YDY-żo3 ×1.5mm²	YDY-żo3 ×1.5mm²
ODBIORNIK	1 SZT **OGÓLNE**	1 SZT **OGÓLNE**	8 SZT **OGÓLNE**	8 SZT **OGÓLNE**	1 SZT **BOILER**	A 2, C 10, D 1, E 2, EW 4, W 1, 1 **OŚWIETLNIE**	A 3, C 10, D 3, E 1, EW 3, W 4 **OŚWIETLNIE**

TABLICA BEZPIECZNIKOWA TB-1
SCHEMAT IDEOWY ODPŁYWÓW I WIZUALIZACJA
rys nr E-02 ark 3