STAROSTWO POWIATOWE W ŁOWICZU
WYDZIAŁ GEODEZJI, KATASTRU
I GOSPODARKI NIERUCHOMOŚCIAMI
99-400 Łowicz, ul. Stanisławskiego 30a
tel. 830 09 26, 830 00 71
e-mail: ggn2@powiatlowicki.pl

Wycinek Mapy ~~Ewidencyjnej~~ Zasadniczej

Obiekt dr. Maurzyce gm. Zduny

Skala 1: 1000

LEGENDA

Nawierzchnia z betonu asfalt. grubości łącznie 6cm (3cm+3cm)

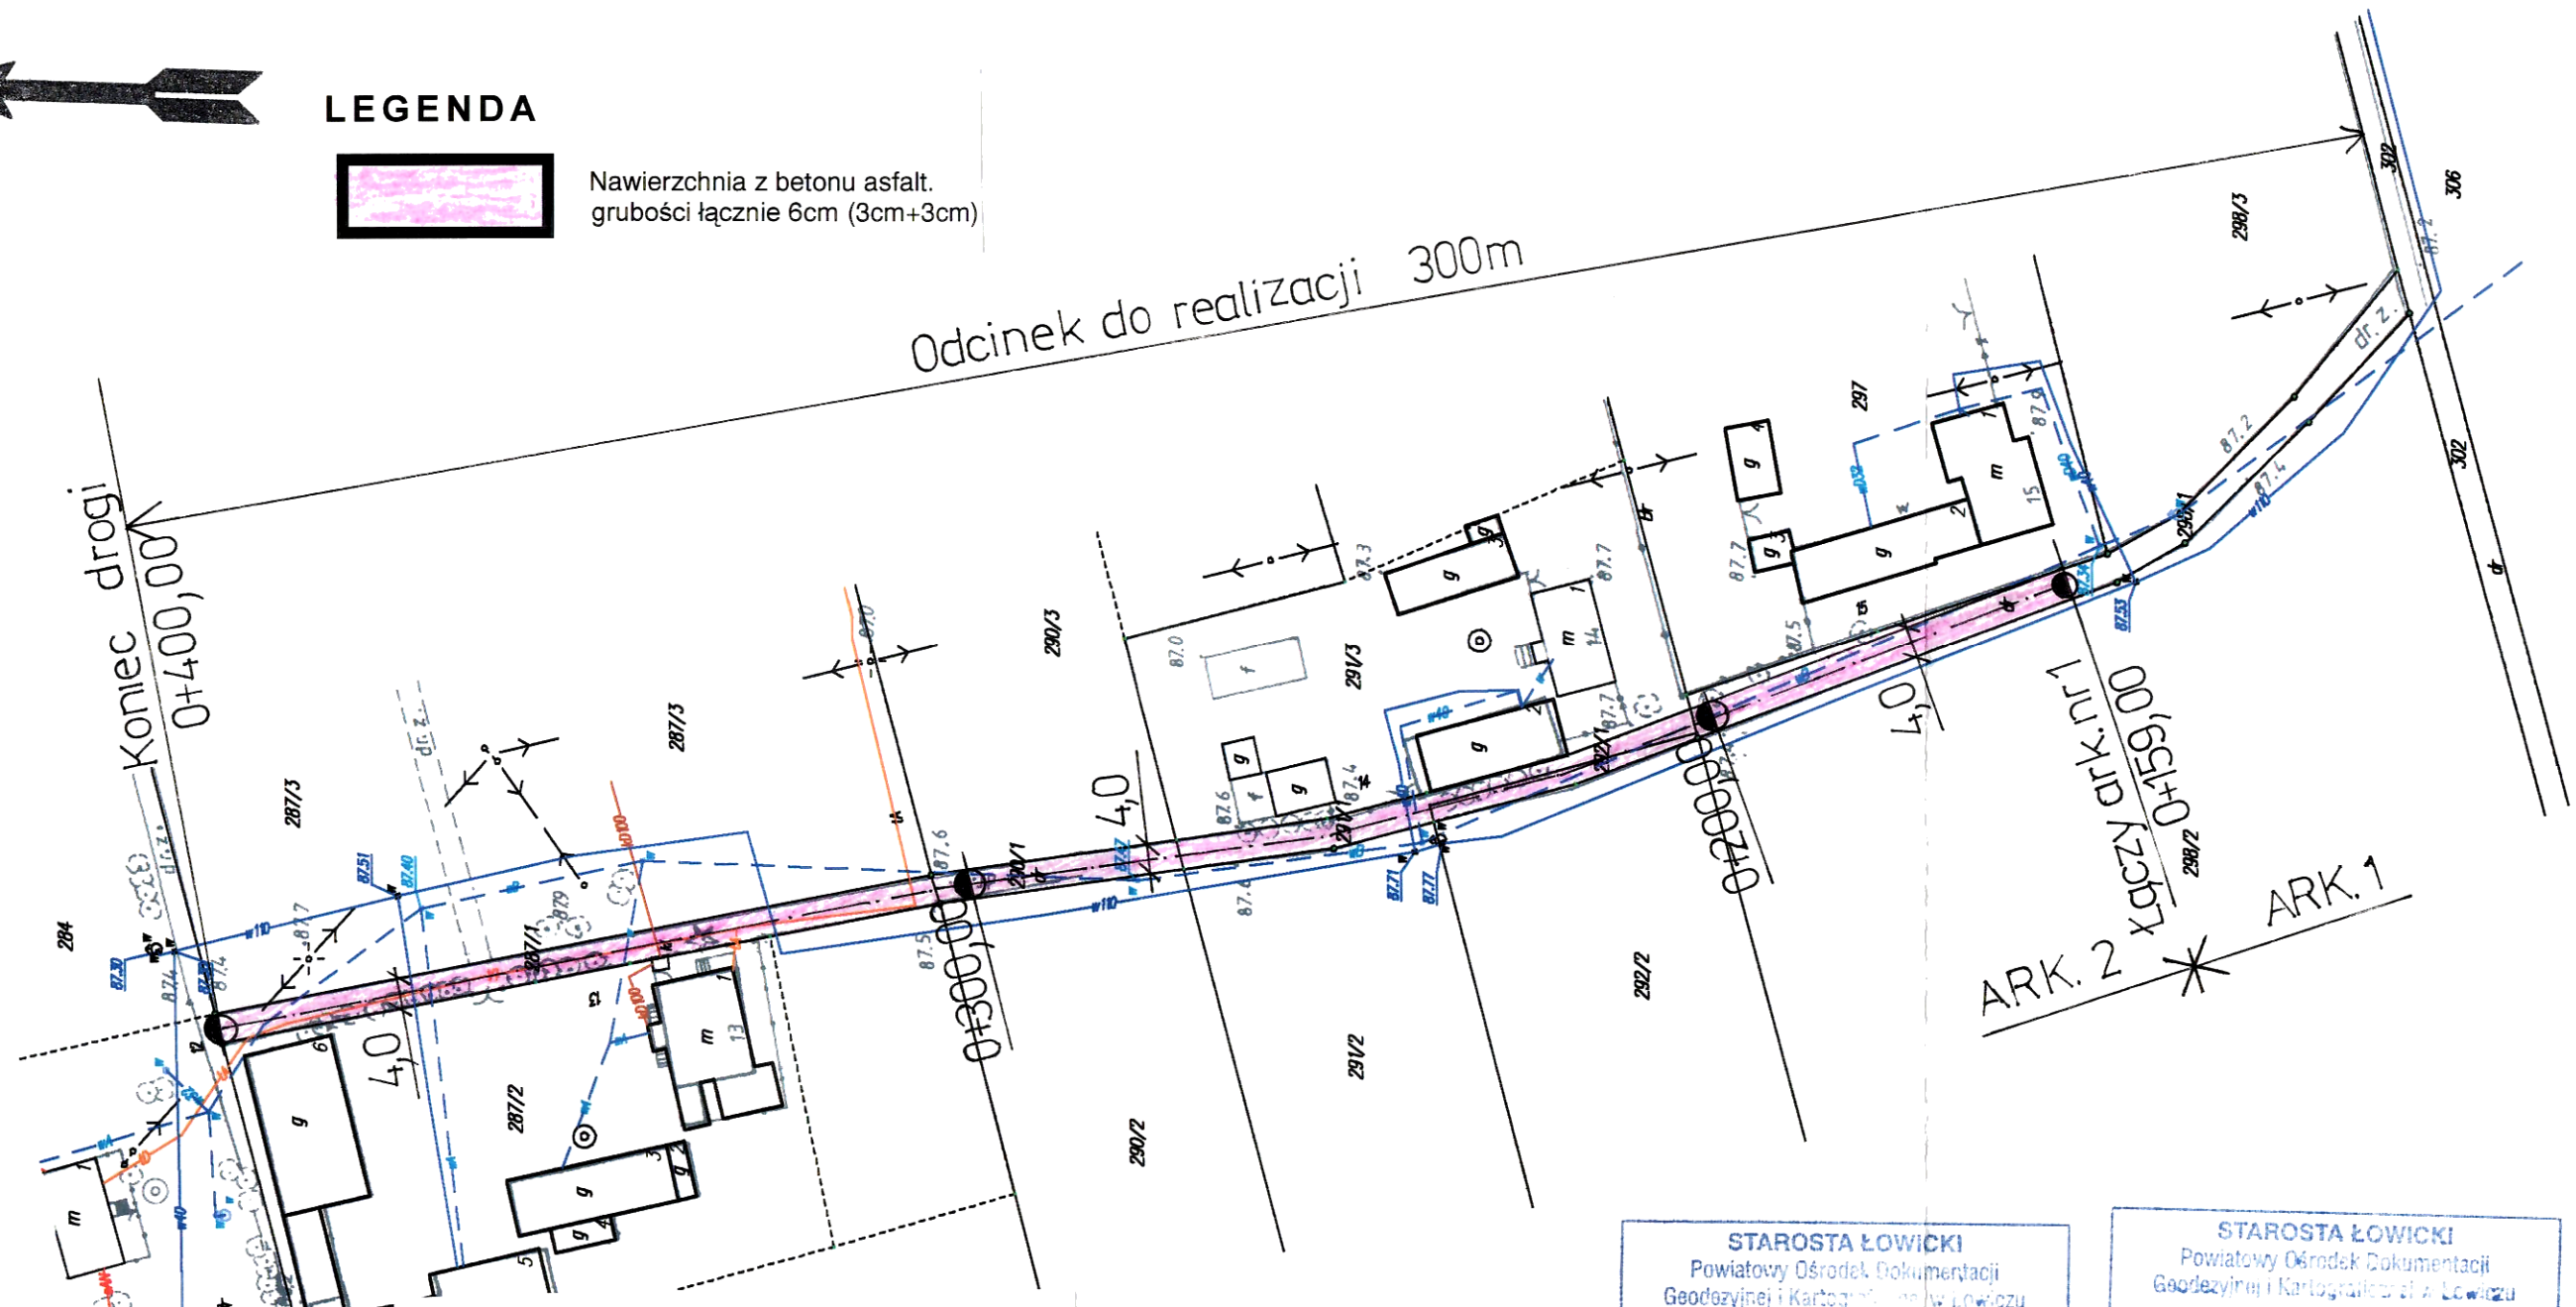

NAZWA OBIEKTU	PRZEBUDOWA DROGI DOJAZDOWEJ DO GRUNTÓW ROLNYCH	
INWESTOR	GMINA ZDUNY	SKALA: 1:1000
ADRES OBIEKTU	MAURZYCE	DATA: 03/2011
NAZWA RYSUNKU	PLAN SYTUACYJNY	NR RYS. 4
OPRACOWAŁ	STANISŁAW WOJDA	PODPIS

STAROSTA ŁOWICKI
Powiatowy Ośrodek Dokumentacji Geodezyjnej i Kartograficznej w Łowiczu
Reprodukowanie, [illegible] i rozpowszechnianie niniejszego [illegible] wymaga zezwolenia, o którym mowa w art. 18 ustawy z dnia 17 maja 1989 r. - Prawo geodezyjne i kartograficzne (Dz.U. Nr 30, poz. 163, z późniejszymi zmianami).
Łowicz dnia 14 LUT. 2011

STAROSTA ŁOWICKI
Powiatowy Ośrodek Dokumentacji Geodezyjnej i Kartograficznej w Łowiczu
Poświadcza się zgodność niniejszej mapy z oryginałem znajdującym się w państwowego zasobu geodezyjnego i kartograficznego w dniu ..... i zarejestrowanymi pod nr. .....
~~Niniejsza mapa nie może służyć~~ dla celów projektowych
Łowicz dnia 14 LUT. 2011
z up. STAROSTY
Marta Cisz
Inspektor w Wydziale Geodezji, Katastru i Gospodarki Nieruchomościami