


18

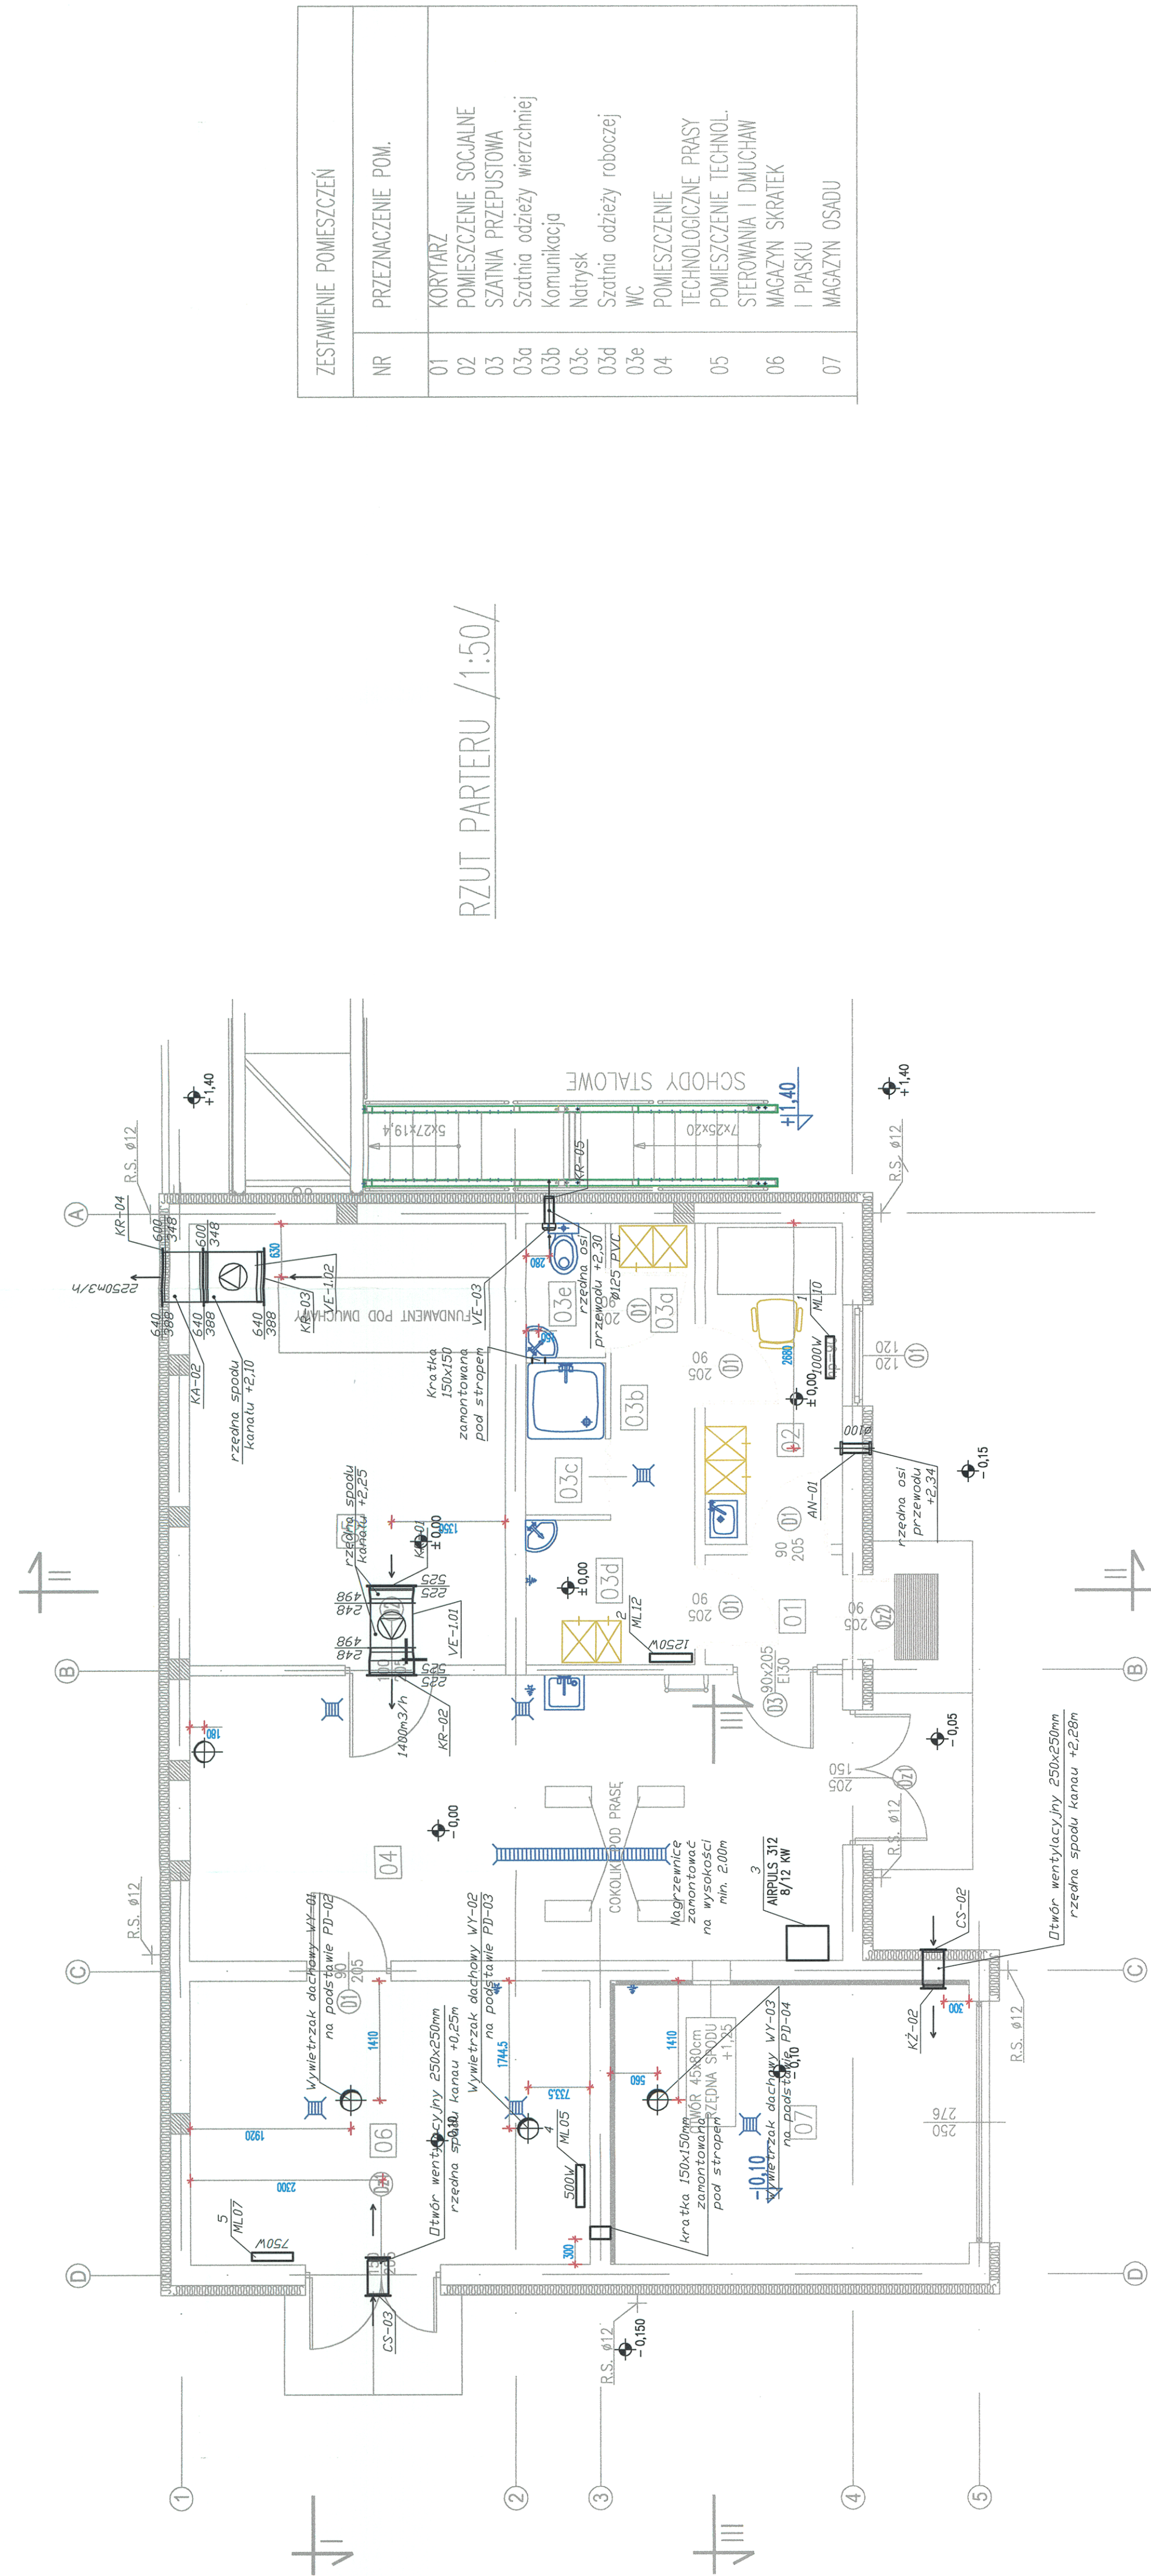

RZUT PARTERU / 1:50/

ZESTAWIENIE POMIESZCZEŃ	
NR	PRZEZNACZENIE POM.
01	KORYTARZ
02	POMIESZCZENIE SOCJALNE
03	SZATNIA PRZEPUSZCOWA
03a	Szatnia odzież wierzchniej
03b	Komunikacja
03c	Natrysk
03d	Szatnia odzieży roboczej
03e	WC
04	POMIESZCZENIE TECHNOLOGICZNE PRASY
05	POMIESZCZENIE TECHNOL. STEROWANIA I DMUCHAW
06	MAGAZYN SKRATEK I PIASKU
07	MAGAZYN OSADU

REK.					
ZAKRES RYSUNKU					
Tytuł opracowania	OPRACOWANIE DOKUMENTACJI PROJEKTOWO - KOSZTORYSOWEJ BUDOWY OCZYSZCZALNI ŚCIEKÓW WE WSI STRUGIENICE GMINA ZDUNY				ETA P
INWESTOR	GMINA ZDUNY				TOM V
ADRES	98 - 440 Zduny 1C pow. Łowicki, woj. Łódzkie				
GENERALNY PROJEKTANT	P.P.W. „BIOPROJEKT” Grzegorz Jaszi ul. Fabryczna 26 97-310 Moszczenica				ADRES DO KORESPONDENCJI: 97-300 Piotrków Tryb. ul. Ant. K. 26b/9 (043) 737-09-11 bioprojekt@bioprojekt.com.pl
EDYSTA PROJEKTOWA	P.P.W. „BIOPROJEKT” Grzegorz Jaszi ul. Fabryczna 26 97-310 Moszczenica				NR KONTRAKTU: DATA UMOWY: NR KONTRAKTU: DATA:
BIŁO I INDEKSO					
PROJEKTANT	Grzegorz Jaszi	OPIS	OP-IV-06-09/14		
SPRAWDZAJĄCY:					
FAZA	PROJEKT BUDOWLANY			OMIENIENIE FAZY	PB
BRANŻA	SANITARNA			OMIENIENIE BRANŻY	IS
Tytuł rysunku	INSTALACJE SANITARNE WENTYLACJA			OMIENIENIE RYSUNKU	IW
SKALA	1:50	NR RYSUNKU	PB-IV-06	REZJA	00
DATA	03.2011				