

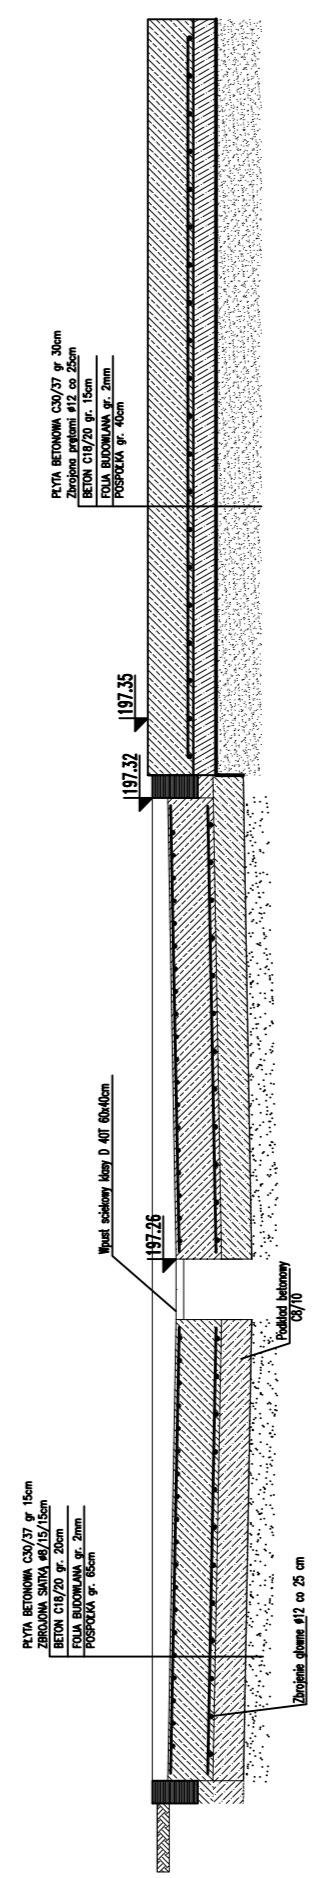



Płyta pod punkt zlewny

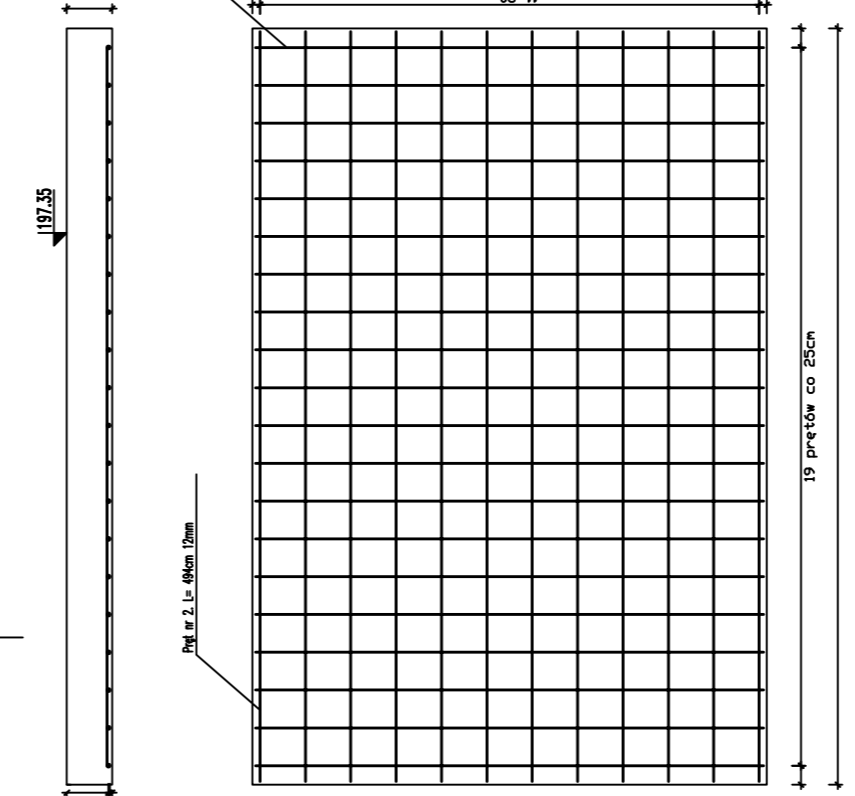


Elewacja północno - wschodnia

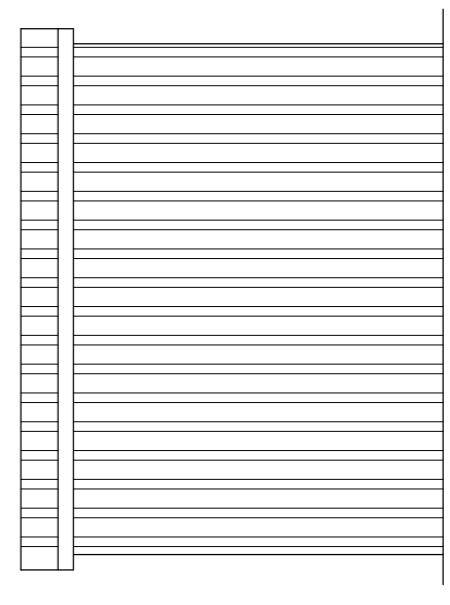


Elewacja południowo - zachodnia

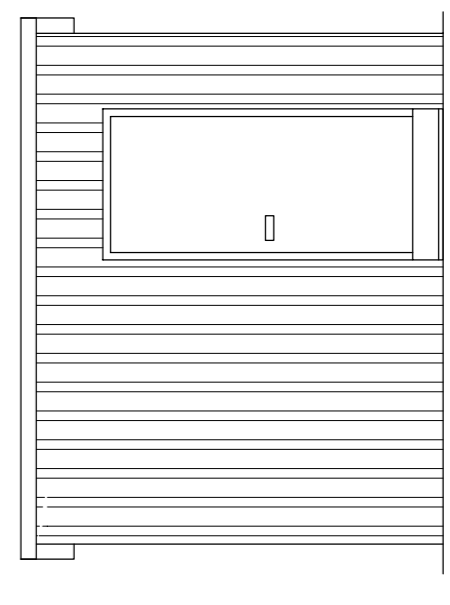


Elewacja południowo-wschodnia

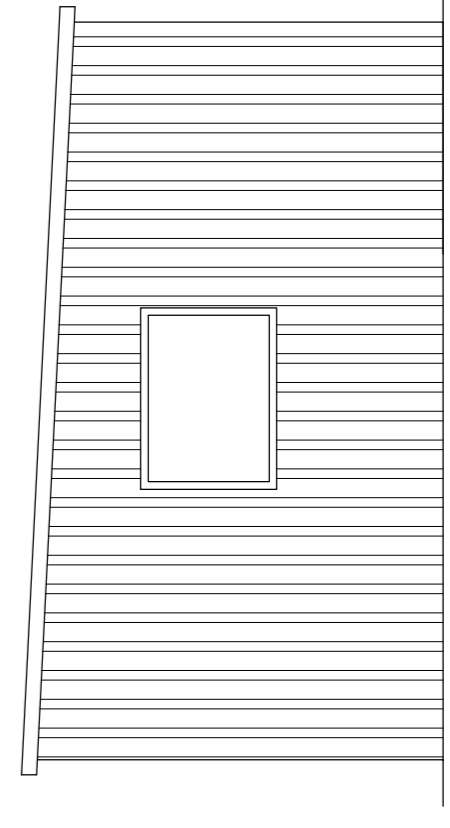

Elewacja północno - zachodnia

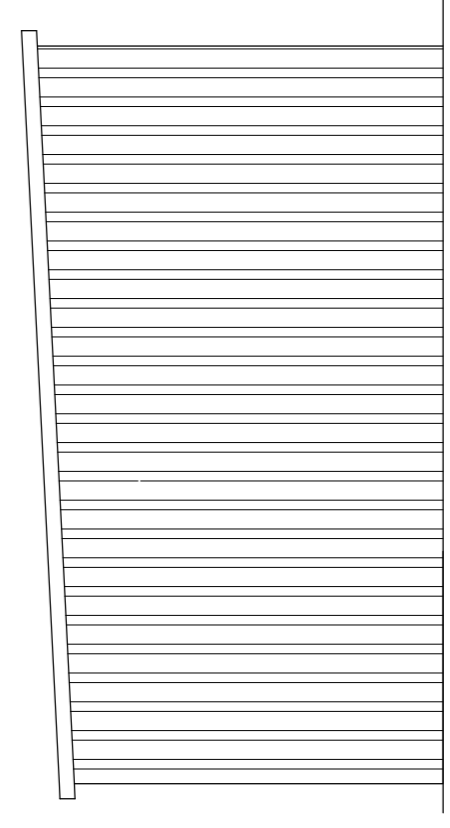

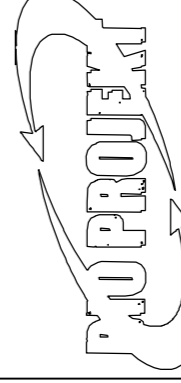REK. ZAWIESIENIA		DATA	ETAP	
Tytuł: OPRACOWANIE			TOM X	
OPRACOWANIE DOKUMENTACJI PROJEKTOWO - KOSZTORYSOWEJ BUDOWY OCZYSZCZALNI ŚCIEKÓW WE WSI STRUGIENICE GMINA ZDUNY				
INWESTOR: GMINA ZDUNY 08-440 Zduny 1C pow. Łowicki, woj. Łódzkie				
GENERALNY PRACOWNIK: P.P.W. „BIOPROJEKT” 97-300 Piotrków Tryb. ul. Armii Krajowej 28b/9 (044) 737-09-10 bioprojekt@bioprojekt.com.pl				
ADRES DO KORESPONDENCJI: 97-300 Piotrków Tryb. ul. Armii Krajowej 28b/9 (044) 737-09-10 bioprojekt@bioprojekt.com.pl				
				
GENERALNY PROJEKTANTA:		NR KONTRAKTU:		
P.P.W. „BIOPROJEKT”		NR UMOWY:		
Gregorz Jaski		DATA UMOWY:		
ul. Fabryczna 26		NR KONTRAKTU:		
97-310 Moszczenica		DATA:		
Faza:		OBRÓBKA FINAŁOWA		
Nazwa:		PROJEKT BUDOWLANY		
Tytuł rysunku:		KONSTRUKCJA POZOSTAŁE OBIEKTY KUBATUROWE BUDYNEK PUNKTU ZLEWNEGO		
Skala:		1:50		
Data:		03.2011		
Numer rysunku:		PB-K-01		
Numer arkusza:		00		