


UWAGI!

1. RYSUNEK ROZPATRYWAĆ ŁĄCZNIE Z RYSUNKAMI INSTALACYJNYMI I TECHNOLOGICZNYMI. WSZELKIE ZAUWAŻONE ROZBIĘŻNOŚCI ZGRASZAĆ PROJEKTANTOMI W CELU WYJAŚNIENIA.
2. WSZYSTKIE OTWORY W ŚCIANACH I STROPIE ZWIĄZANE Z TECHNOLOGIĄ I INSTALACJAMI WEWNĘTRZNYMI ORAZ PRZYŁĄCZAMI ZEWNĘTRZNYMI WYKONAĆ WŁG PROJEKTÓW INSTALACJI I TECHNOLOGII. OTWORY WYKONYWAĆ NA ETAPIE MUROWANIA I WYLEWANIA ELEMENTÓW BUDYNKU LUB WYMIERCIĆ W GOTOWYCH ELEMENTACH MUROWYCH I STROPACH.

PRZEKRÓJ III-III / 1:50/

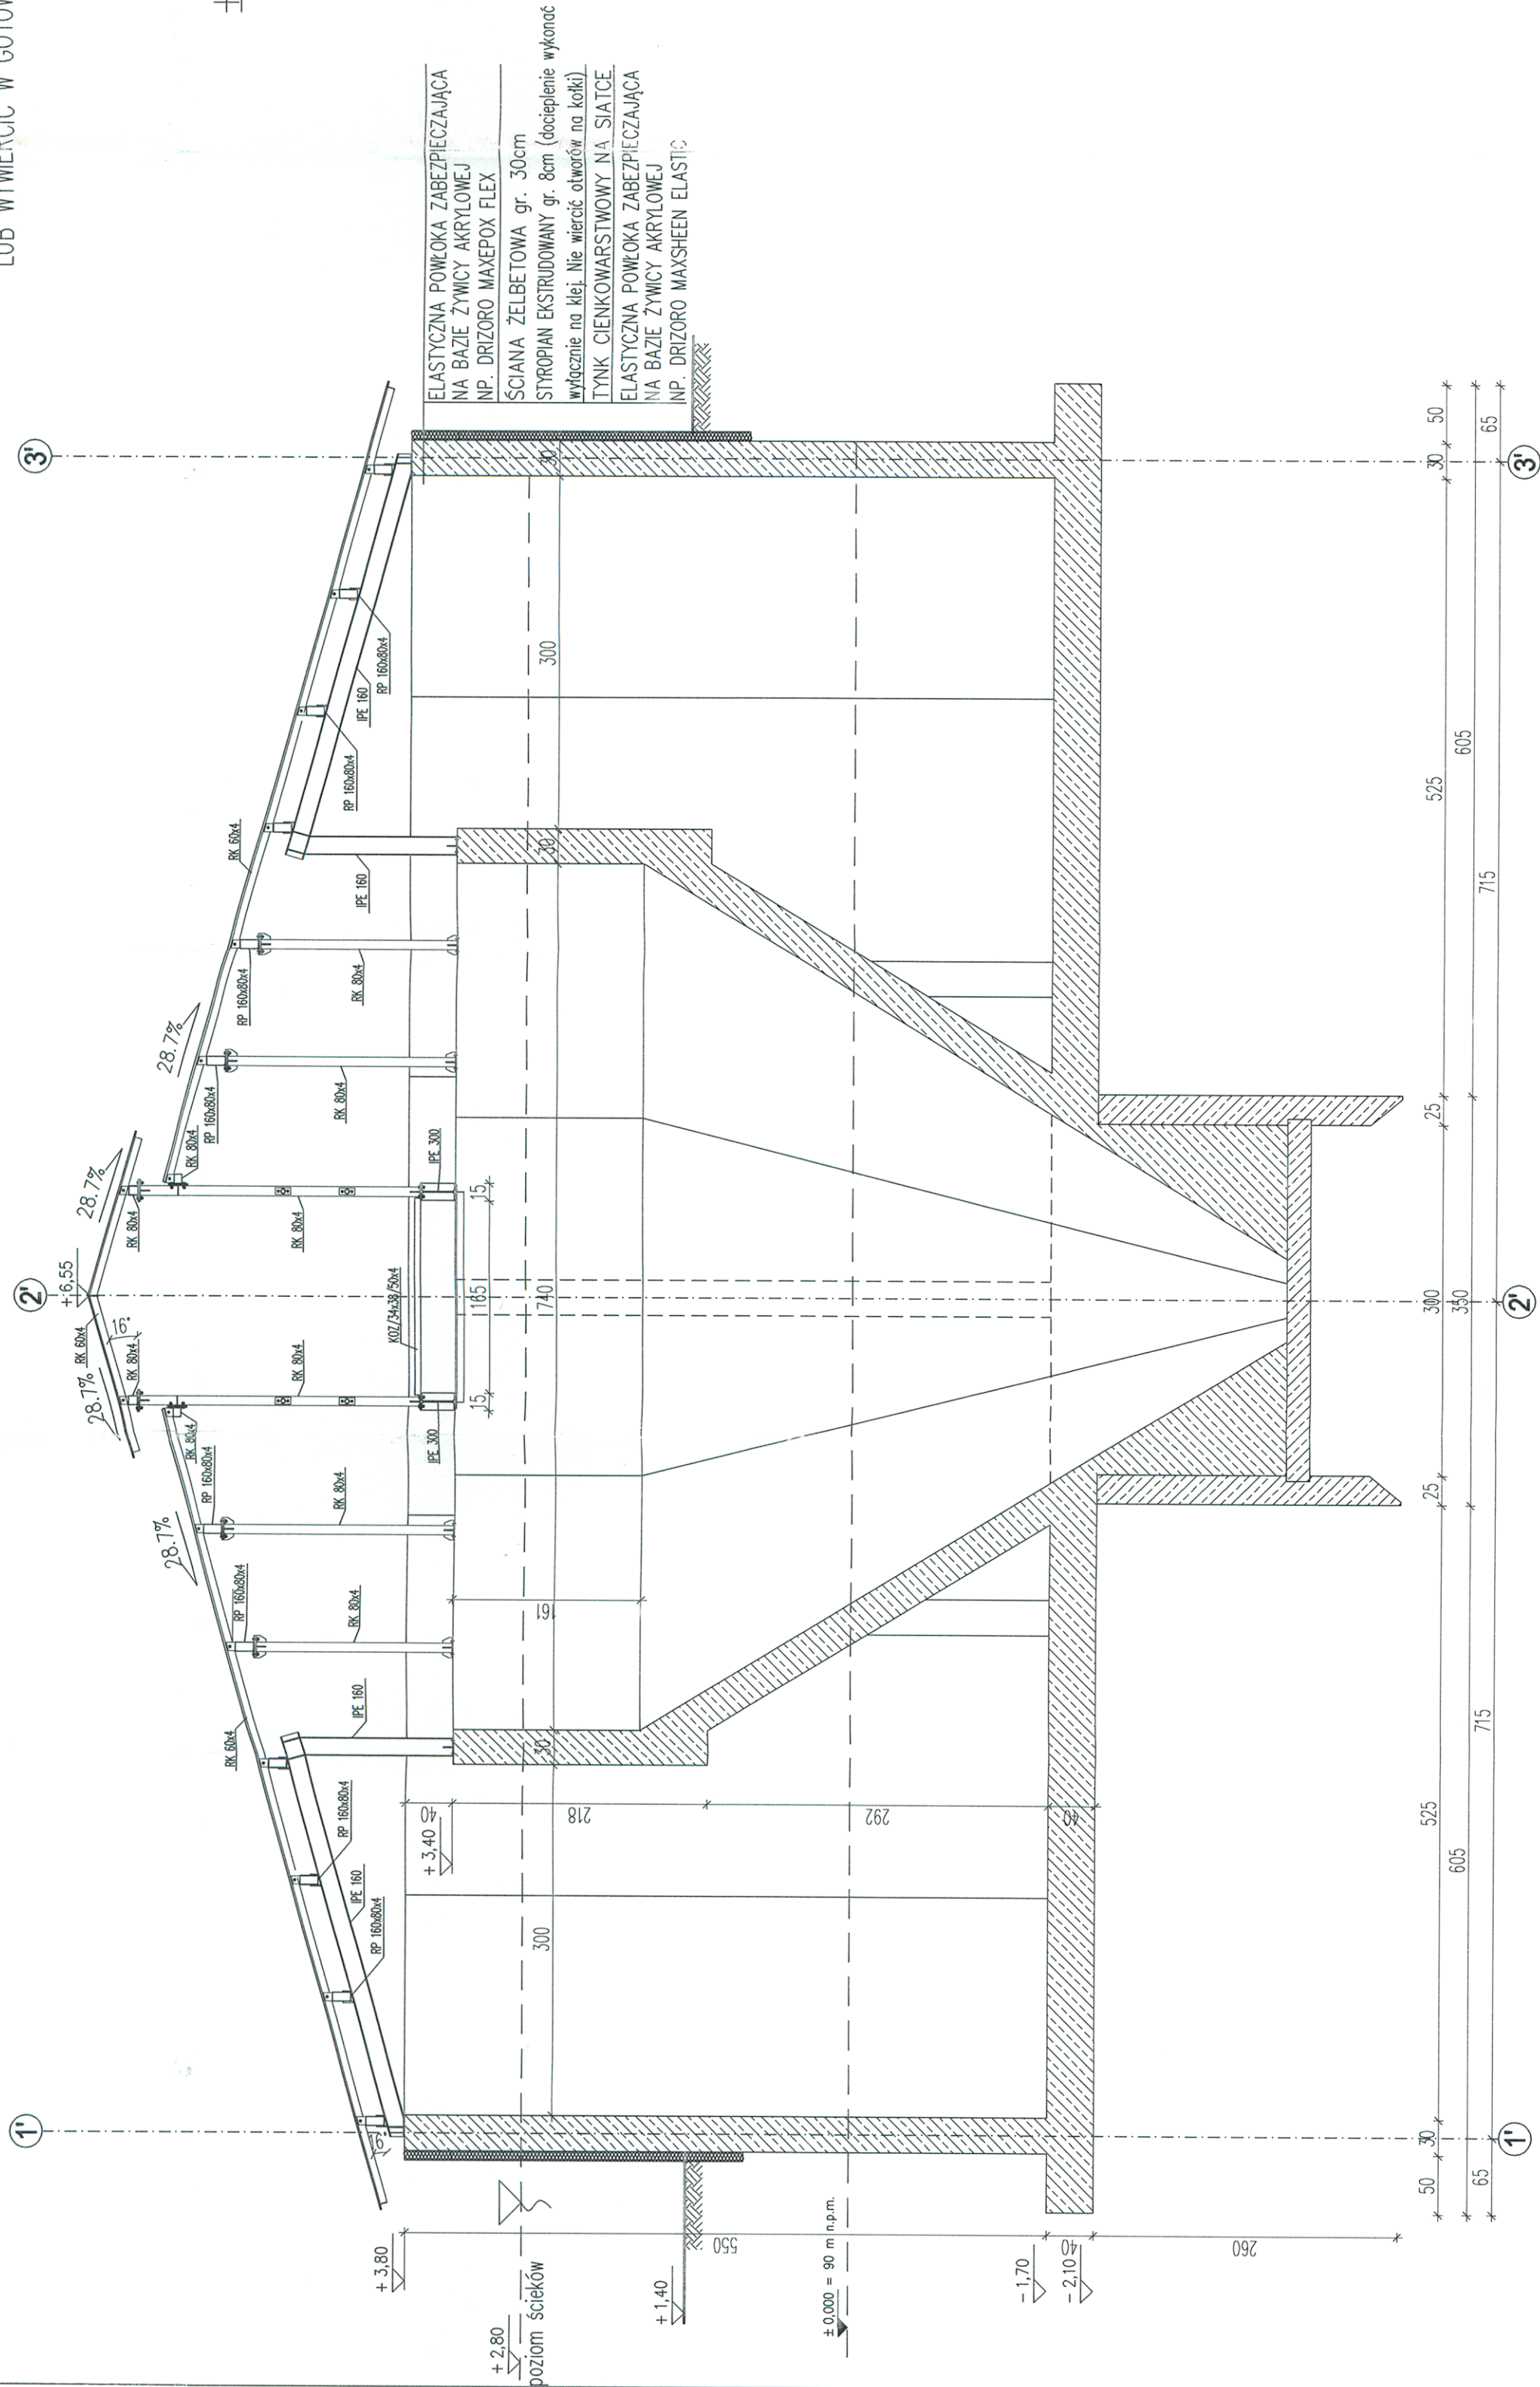

±0,00 = 90,00 m n.p.m.

STANISŁAWO POWŁAŻYK WŁOCHOWICZ WYDZIAŁ ARCHITEKTONICZNO-BUDOWLANY 99-460-Łowicz, ul. Staniławałkiewicza 30a tel./fax 46 837 66 78, 46 890 01 31 e-mail: ab@powiatłowicki.pl		DATA
REW. ■ ■ ■ ZAKRES RZESZA TYTUŁ PROJEKTU OPRACOWANIE DOKUMENTACJI PROJEKTOWO - KOSZTORYSOWEJ BUDOWY OCZYSZCZALNI ŚCIEKÓW WE WSI STRUGIENICE GMINA ZDUNY	TOM III	
INWESTOR GMINA ZDUNY ADRES: 99 - 410 Zdunów 1C pow. łowicki, woj. łódzkie		
GENERALNY PROJEKTANT P.P.W. "BIOPROJEKT" Grzegorz Jaśki ul. Fabryczna 26 97-310 Moszczenica Giszczak Jaśki ul. Fabryczna 26 97-310 Moszczenica		
ADRES DO KORESPONDENCJI 97-300 Piotrków Tryb. ul. Armii Krajowej 22b/9 (044) 737-09-10 bioprojekt@interia.pl bioprojekt@bioprojekt.com.pl		
NR KONTRAKTU: NR UMOWY: 92/09 DATA UMOWY: 05.11.2009 NR KONTRAKTU: 92.2009 DATA: 05.11.2009 NR RYSUNKU:	NR UMOWY: 92/09 DATA UMOWY: 05.11.2009 NR KONTRAKTU: 92.2009 DATA: 05.11.2009 NR RYSUNKU:	FODOPS. <i>[Signature]</i>
IMIĘ I NAZWISKO PRACOWNIKÓW PROJEKTANTA: PRACOWNIKÓW PROJEKTANTA: SPRACOWUJĄCY: Roman KALUZA	NR UMOWY: 92/09 DATA UMOWY: 05.11.2009 NR KONTRAKTU: 92.2009 DATA: 05.11.2009 NR RYSUNKU:	FODOPS. <i>[Signature]</i>
FAZA PROJEKT BUDOWLANY		
BRANŻA ARCHITEKTURA, KONSTRUKCJA		
TYTUŁ RYSUNKU PRZEKRÓJ III-III		
SKALA 1:50	NR RYSUNKU AK-06	REMIZJA 00
DATA 2011.03		