


inst. ścieków
 inst. powietrza
 inst. osadów

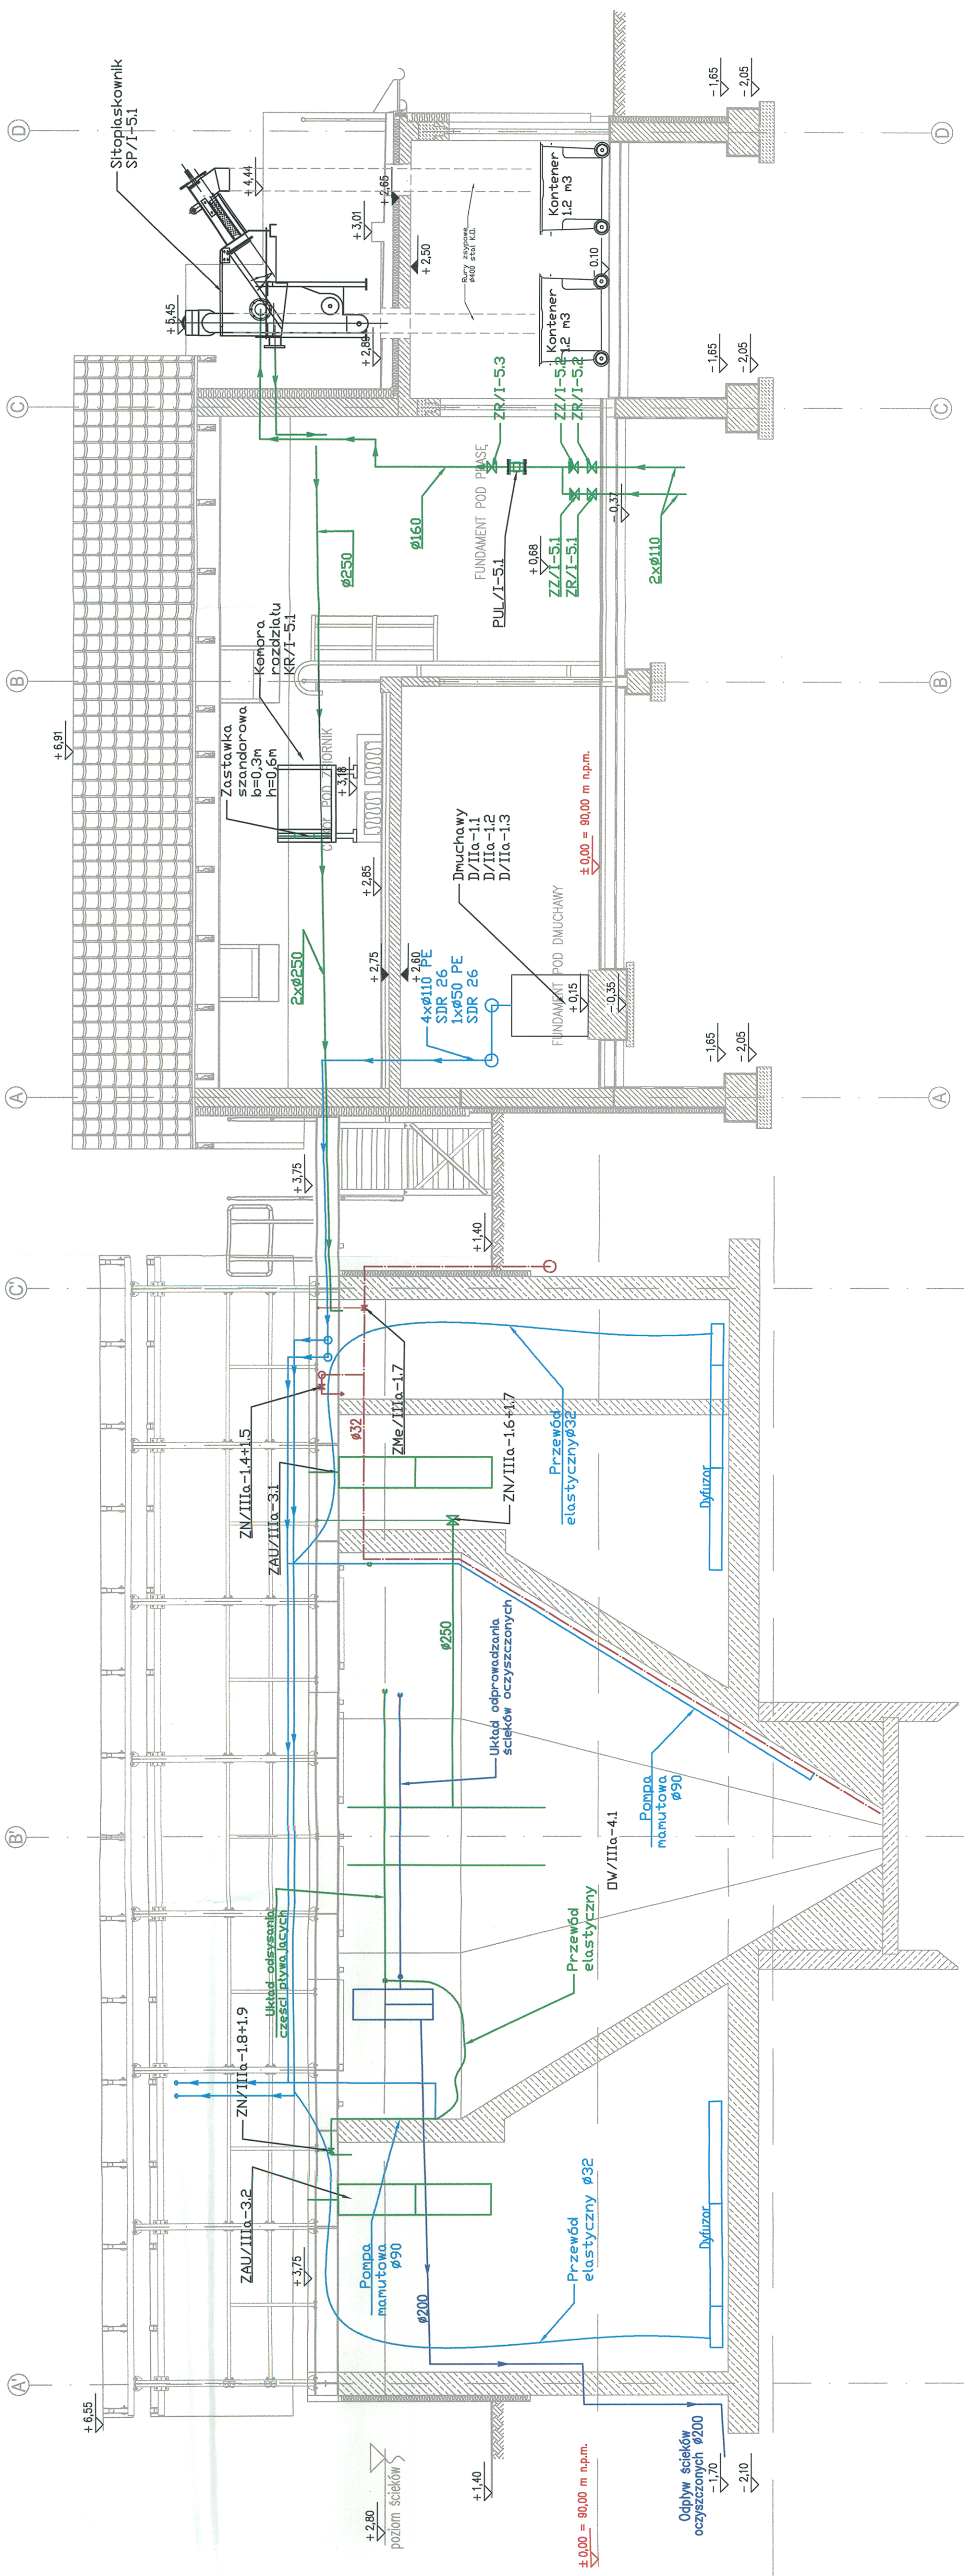

Lp.	Urządzenie/Materiał	Oznaczenie na rys.	Ilość
1	Słupkiaskownik	SP/1-5.1	1 szt.
2	Przeponiowicz	PUL/1-5.1	1 szt.
3	ultrafiltracyjny osadu	UF/1-5.1	2 szt.
4	Komora rozdzielacza	KR/1-5.1	1 szt.
5	Zastawka szandorowa	ZAR/1-5.1=5.2	2 szt.
6	Zasowa nozowa z silownikiem elektrycznym	Zmella-1.7	1 szt.
7	Zasowa nozowa	ZVlla-1.1-1.9	9 szt.
8	Dyluzor membranowy	DM/1-5.1	10 szt.
9	Dyluzor membranowy	DM/1-5.1=5.3	8 szt.
10	Zawór	ZR/1-5.1=5.2	3 szt.
11	Zawór zwrotny	ZR/1-5.1=5.2	2 szt.

WYDZIAŁ ARCHITECTURY I ZWIĄZANYCH Z NIM PRACOWNI
 WYDZIAŁ ARCHITECTURY I ZWIĄZANYCH Z NIM PRACOWNI
 99-400 Łowicz, ul. Sienkiewskiego 30a
 tel./fax 49 837 86 74, 46 830 01 31
 e-mail: ab@powiatlowicki.pl

REK. ZAKRES RENJA DATA ETAP
 TITUL OPRACOWANIA
 OPRACOWANIE DOKUMENTACJI PROJEKTOWO -
 KOSZTORYSOWEJ BUDOWY OCZYSZCZALNI ŚCIEKÓW WE WSI
 STRUGIENICE GMINA ZDUNY
 INWESTOR
**GMINA
 ZDUNY**
 ADRES:
 99 - 440 Zduny1C
 pow. Łowicki, woj. Łódzkie

GENERALNY PROJEKTANT
P.P.W. „BIOPROJEKT”
 Grzegorz Jaśki
 ul. Fabryczna 26
 97-310 Moszczenica
 bioprojekt@bioprojekt.com.pl

ADRES DO KORESPONDENCJI:
 97-300 Piotrków Tryb.
 ul. Armii Krajowej 22b/9
 (044) 737-09-10
 bioprojekt@interia.pl

JEDYNOSTA PROJEKTOWA
 P.P.W. „BIOPROJEKT”
 ul. Fabryczna 26
 97-310 Moszczenica

NR KONTRAKTU:
 NR UMOWY:
 DATA UMOWY:
 NR KONTRAKTU:
 DATA:

IME I NADZWISKO
 PROJEKTANT:
 GRZEGORZ JAŚKI

NR UPRAWNIENIA
 0174242894 0174242894

PODPIS:

SPRAWDZAJĄCY:
 PAZA

OPISANIE FAZY
PROJEKT BUDOWLANY

OPISANIE BRANŻY
TECHNOLOGIA

TYTUŁ RYSUNKU
BUDYNEK TECHNICZNY, REAKTOR BIOLOGICZNY
 przekrój I-I, ciąg technologiczny

SKALA
 1:50

DATA
 03.2011

REZERWA
TE05

NUMER RYSUNKU
00

47