


POZ. ES5 S1:10
(1 SZT.)

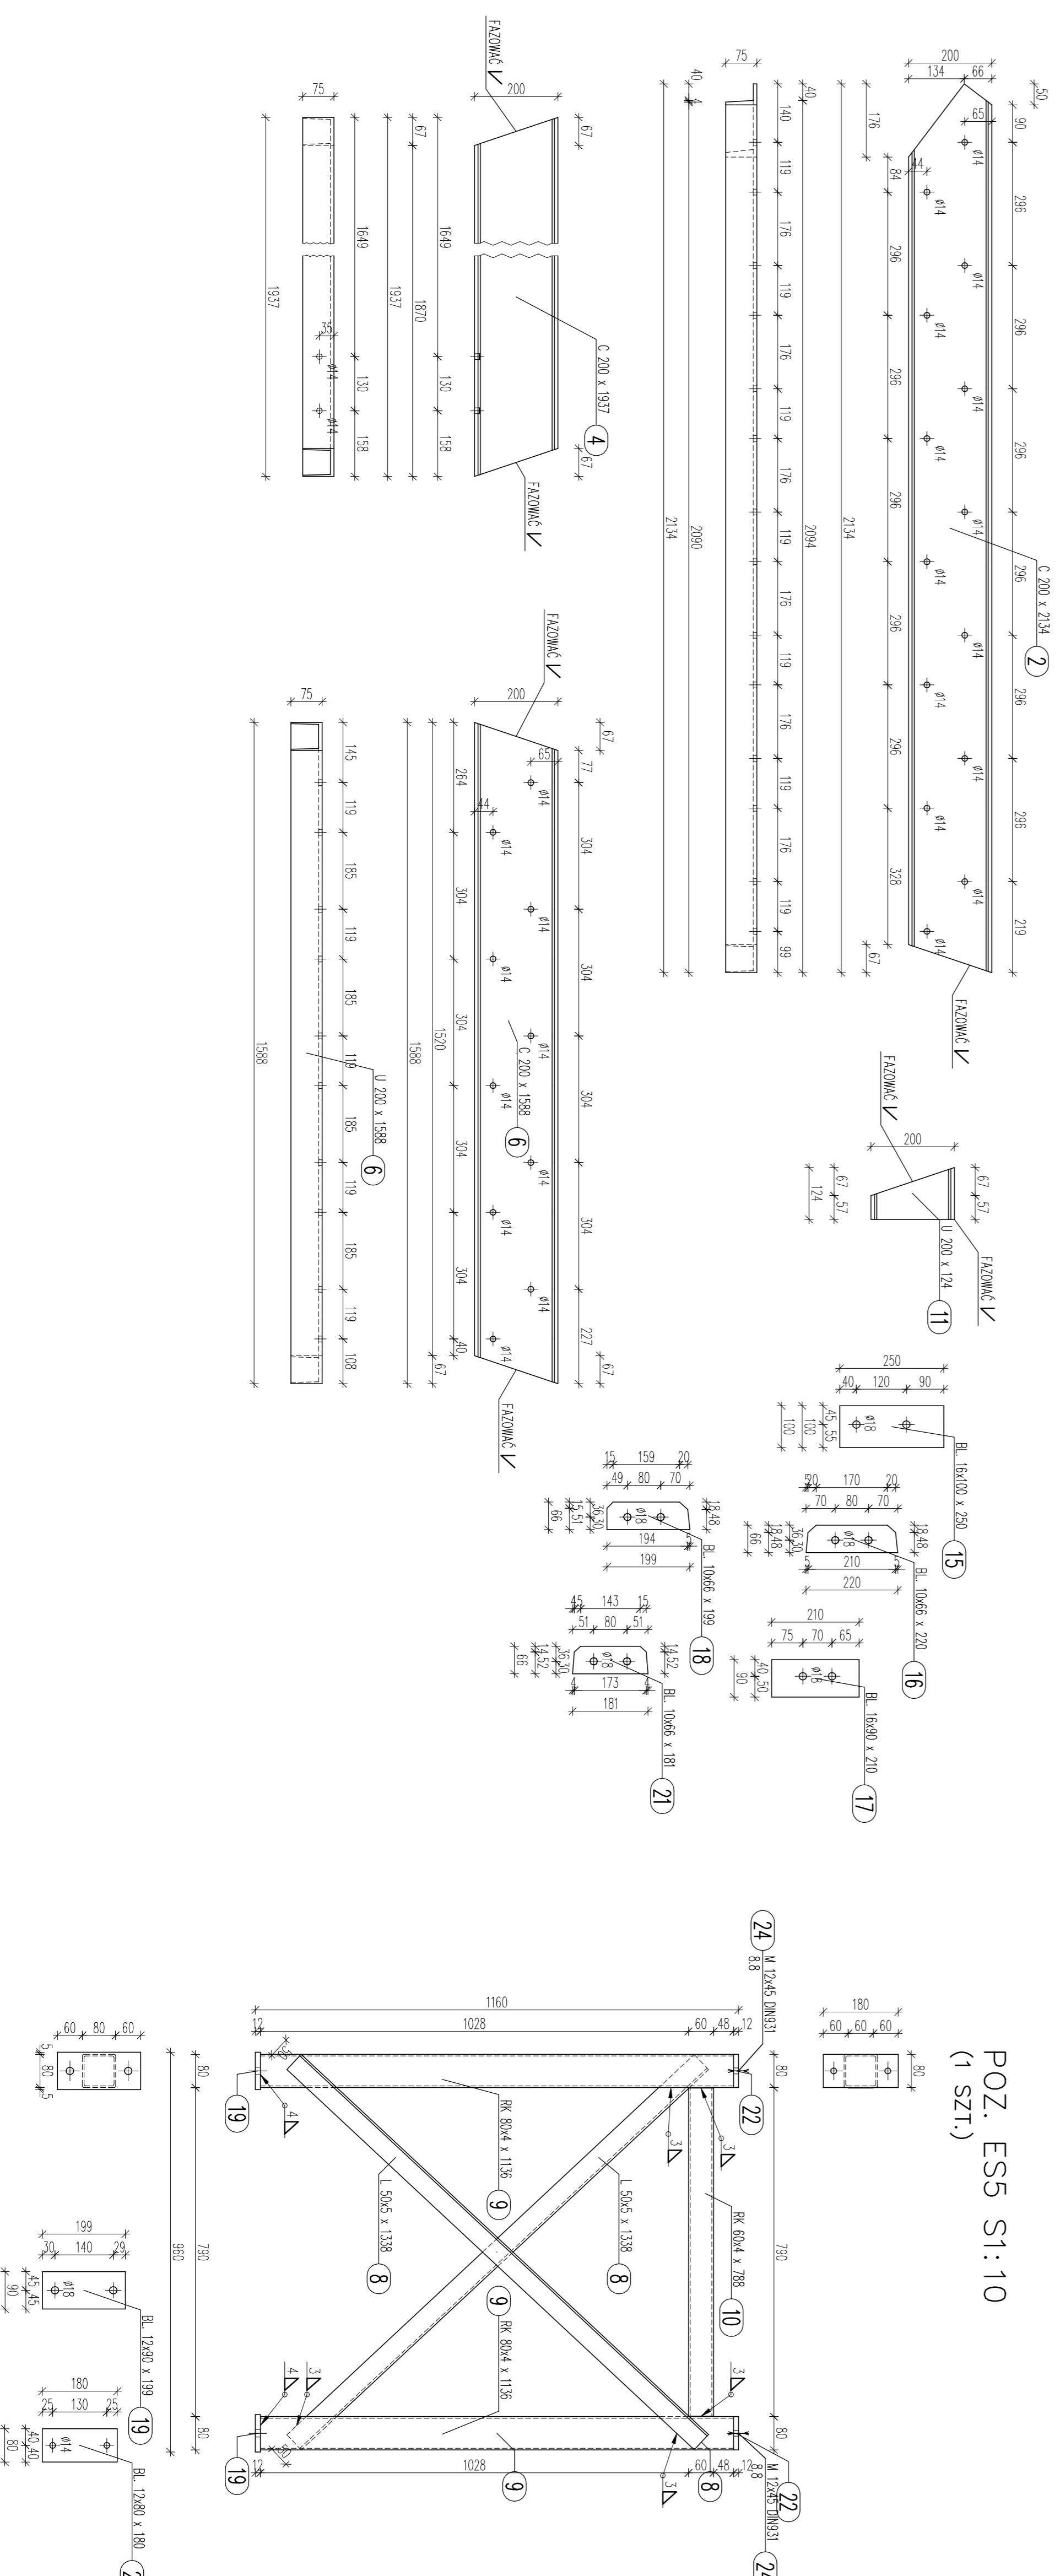

- UWAGI:
1. PROJEKT KONSTRUKCJI ROZPATRYWAĆ ŁĄCZNIE Z PROJEKTEM BUDOWLANYM, ARCHITEKTONICZNYM I PROJEKTAMI BRANŻOWYM. WSZELKIE WĄPIELNOŚCI KONSULTOWAĆ Z PROJEKTANTEM.
 2. ELEMENTY SPAWAĆ NA CAŁEJ DŁUGOŚCI ZŁĄCZA

STAL PROFILOWA S135
WYKAZ STALI NR 3

| | | | |
|--|--|--|--|
| ZAKRES REALIZACJI | | DATA | |
| <p>PROJEKT WYKONAWCZY KONSTRUKCJI STALOWEJ ZADASZENIA ZBIORNIKA, SITOPASKOWNIKA ORAZ POMOSTOW</p> | | | |
| WYKONAWCA | | ADRES | |
| <p>GINNA ZDUJNY</p> | | <p>99-440 Zdujny C pocz. Łowicki, woj. Łódzkie</p> | |
| KONSTRUKTOR PROJEKTU | | MIEJSCE ZAPISZCZENIA | |
| <p>P.P.W. "BIOPROJEKT" Grzegorz Jasicki ul. Fabryczna 26 97-310 Moszczenica</p> | | <p>97-300 Piotrowo, 71pk ul. Armii Krajowej 22a/9 (044) 737-09-10 bioprojekt@interia.pl bioprojekt.bioprojekt.com.pl</p> | |
| INSTRUMENTY | | DATA WYKONANIA | |
| <p>Nazwa: P.P.W. "BIOPROJEKT" Grzegorz Jasicki ul. Fabryczna 26 97-310 Moszczenica</p> | | <p>02.11.2009</p> | |
| SYMBOLIZACJA | | SYMBOLIZACJA | |
| <p>Symbol: 100/0300/PWA/03 L00/00/251/03</p> | | <p>03.11.2009</p> | |
| TYTUŁ PROJEKTU | | SYMBOLIZACJA | |
| <p>PROJEKT WYKONAWCZY KONSTRUKCJA STALOWA</p> | | <p>03.11.2009</p> | |
| BRANŻA | | SYMBOLIZACJA | |
| <p>PROJEKT WYKONAWCZY KONSTRUKCJA STALOWA</p> | | <p>03.11.2009</p> | |
| SYMBOLIZACJA | | SYMBOLIZACJA | |
| <p>1:10</p> | | <p>03.11.2009</p> | |
| DATA | | DATA | |
| <p>2011.09</p> | | <p>03.11.2009</p> | |
| KOD PROJEKTU | | SYMBOLIZACJA | |
| <p>KS-14</p> | | <p>03.11.2009</p> | |
| SYMBOLIZACJA | | SYMBOLIZACJA | |
| <p>03.11.2009</p> | | <p>03.11.2009</p> | |