


# ELEMENT S20 S1:10

(4 SZT.)

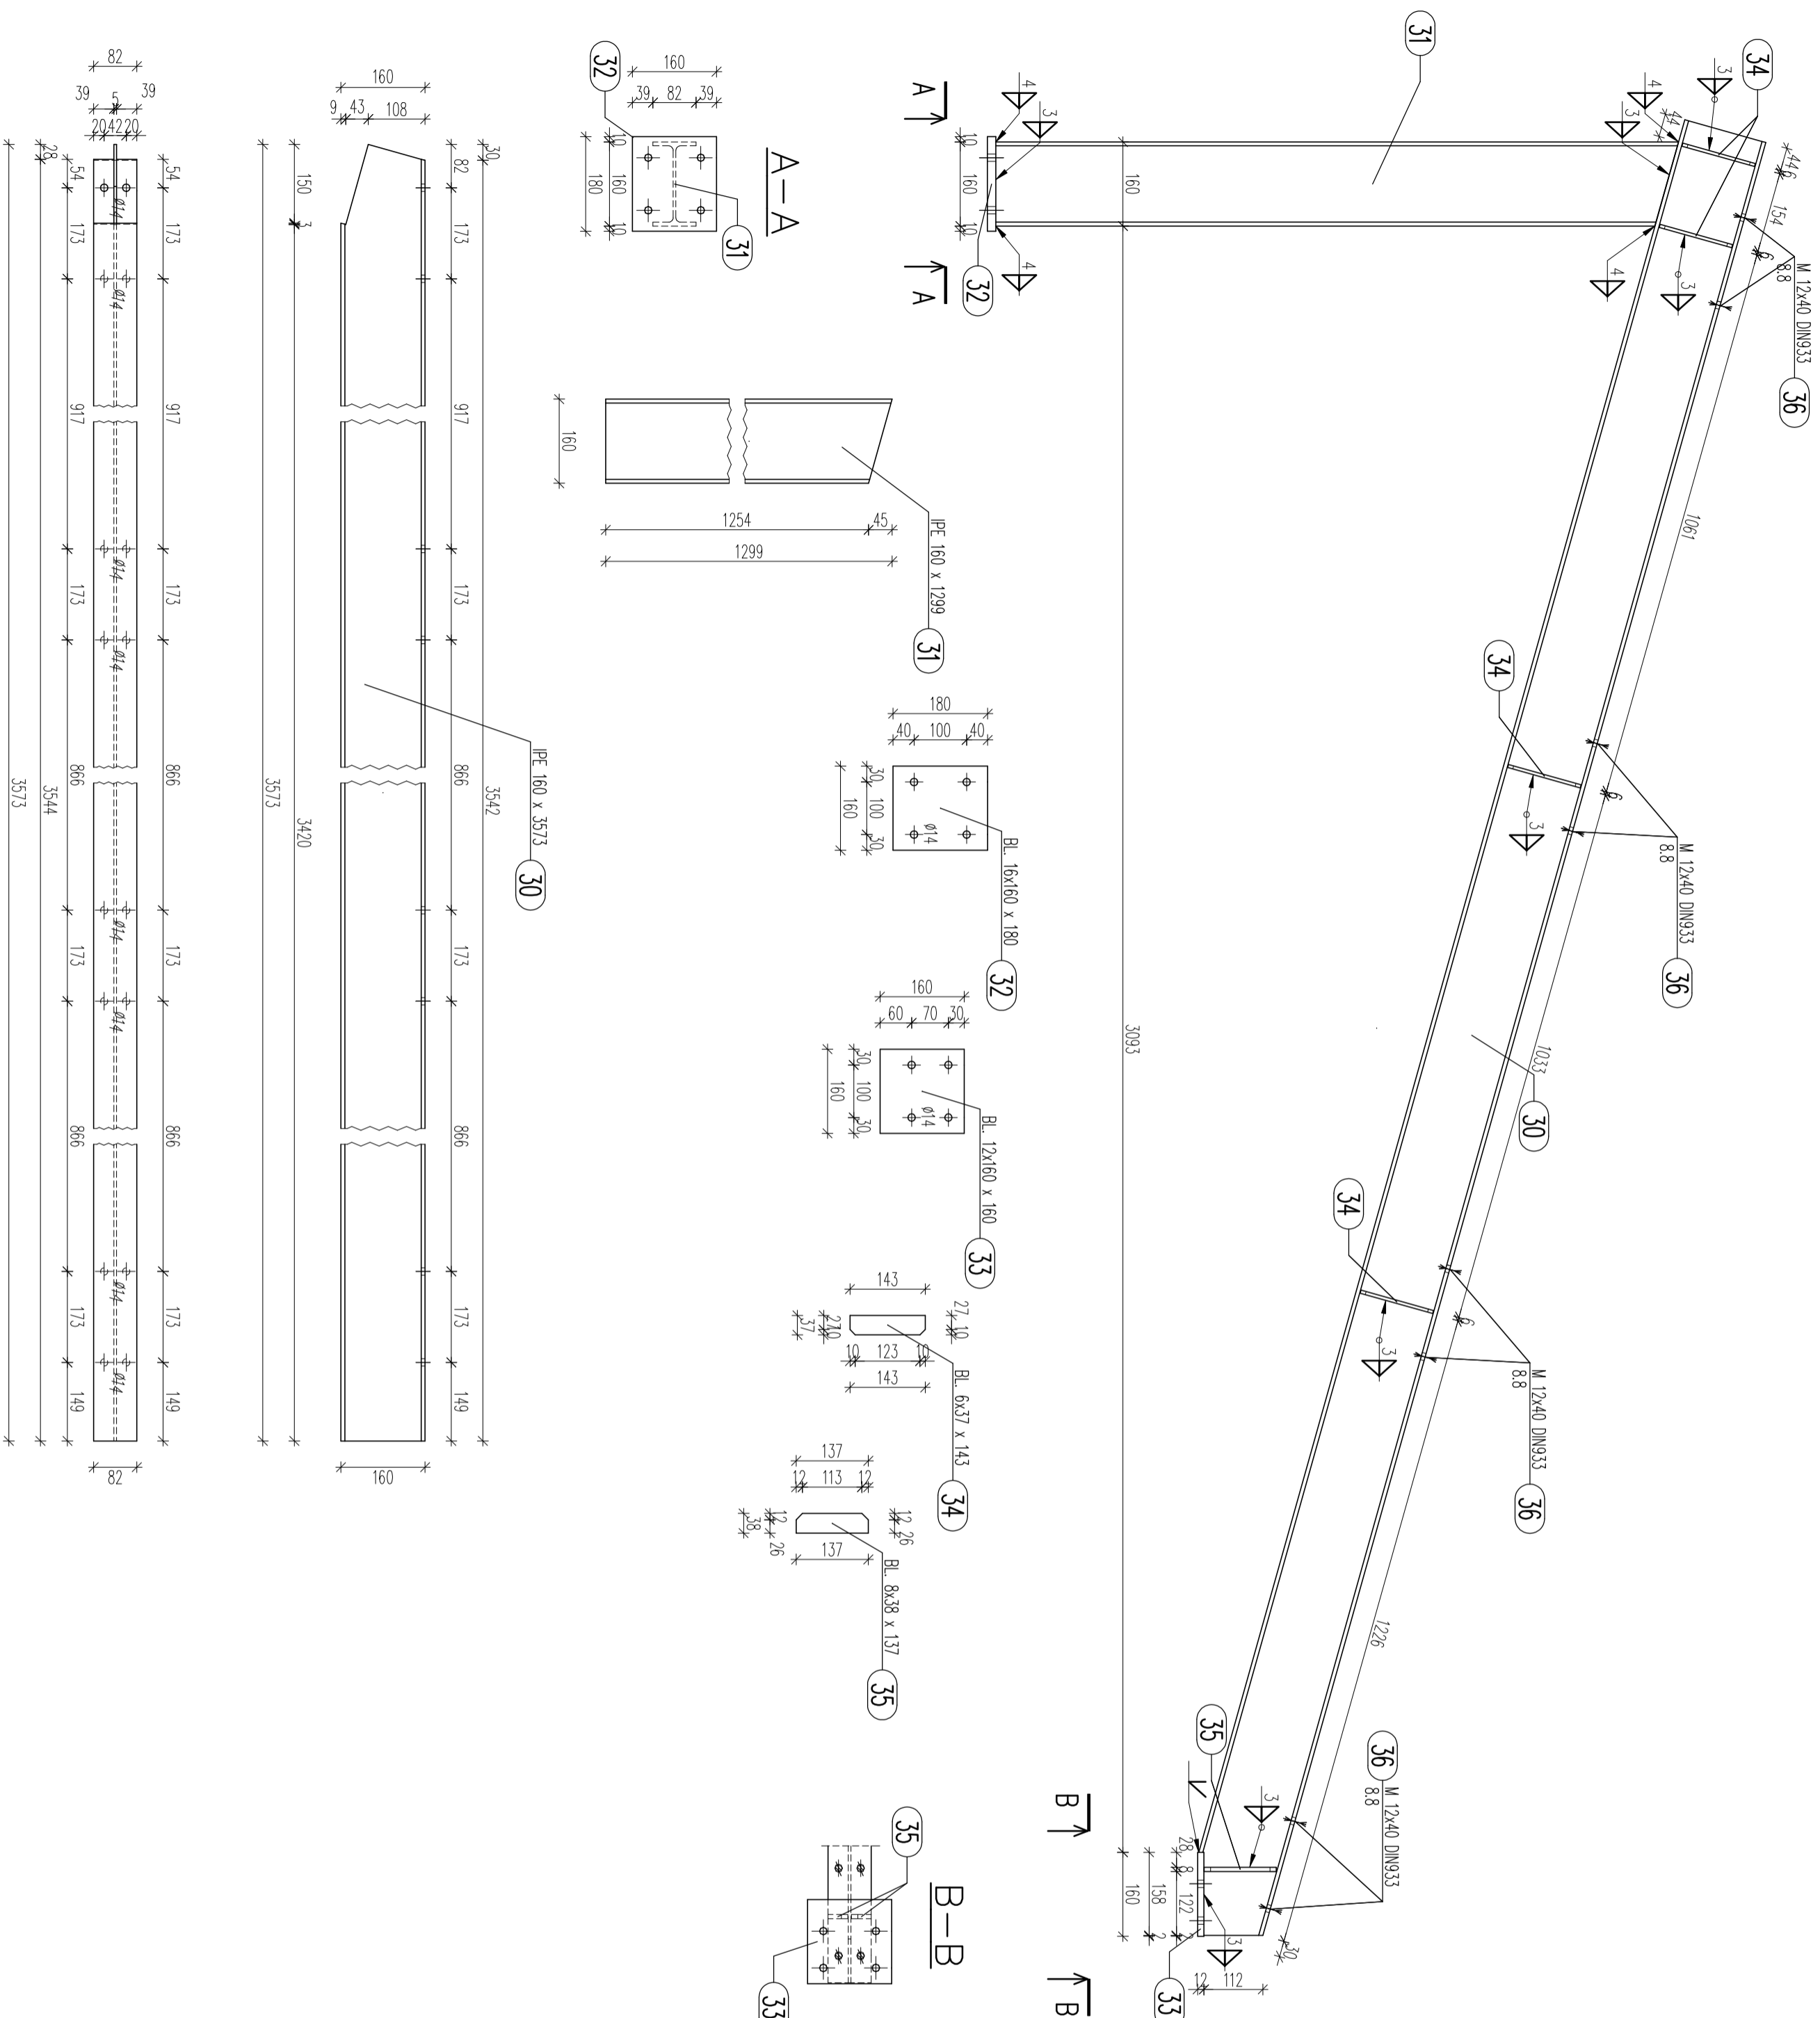

- UWAGI:
1. PROJEKT KONSTRUKCJI ROZPATRYWAĆ JĄCZNIE Z PROJEKTEM BUDOWLANYM, ARCHITEKTONICZNYM I PROJEKTAMI BRANŻOWYM. WSTĘLKE WĄPLIWOŚCI KONSULTOWAĆ Z PROJEKTANTEM.
  2. ELEMENTY SPAWAĆ NA CAŁEJ DŁUGOŚCI ZŁĄCZA

STAL PROFLOWA S13S  
WYKAZ STALI NR 1

NR	ZAKRES RZECZY	DATA	TOUR
TYTUŁ PROJEKTU PROJEKT WYKONAWCZY KONSTRUKCJI STALOWEJ ZADASZENIA ZBIORNIKA, STOPIASKOWNIKA ORAZ POMOSTÓW			
INWESTOR <b>GMINA ZDUNY</b> ADRES: 99 - 440 Zduny G pow. kowicki, woj. łódzkie			
GENERALNY PROJEKTANT <b>P.P.W. "BIOPROJEKT"</b> ADRES DO KORESPONDENCJI: 97-300 Piotrków Tryb. ul. Armii Krajowej 2B/9 (044) 737-09-10 bioprojekt@interia.pl bioprojekt@bioprojekt.com.pl			
JEDYNSTWA PROJEKTOWA <b>P.P.W. "BIOPROJEKT"</b> Grzegorz Jasłki ul. Fabryczna 26 97-310 Moszczenica			
MIEJ. I. TWARDYSKI	Ryszard MIES	NR UPRAWNIEN	POPIS:
SPRACODZWIĄCZ:	Roman KALUŻA	LD0/0339/2004/05	LD0/80/2571/02 101/01/1/MK
BRANŻA <b>KONSTRUKCJA STALOWA</b>		OZNACZENIE BRANŻY <b>KS</b>	
TYTUŁ RYSUNKU <b>ELEMENT S20</b>		OZNACZENIE RYSUNKU SEKCYJNE	
PRZYMIERZENIE <b>PROJEKT WYKONAWCZY</b>		OZNACZENIE FAZY <b>PW</b>	
SKALA <b>1:10</b>	NR RYSUNKU	RENDA <b>00</b>	
DATA <b>2011.09</b>			