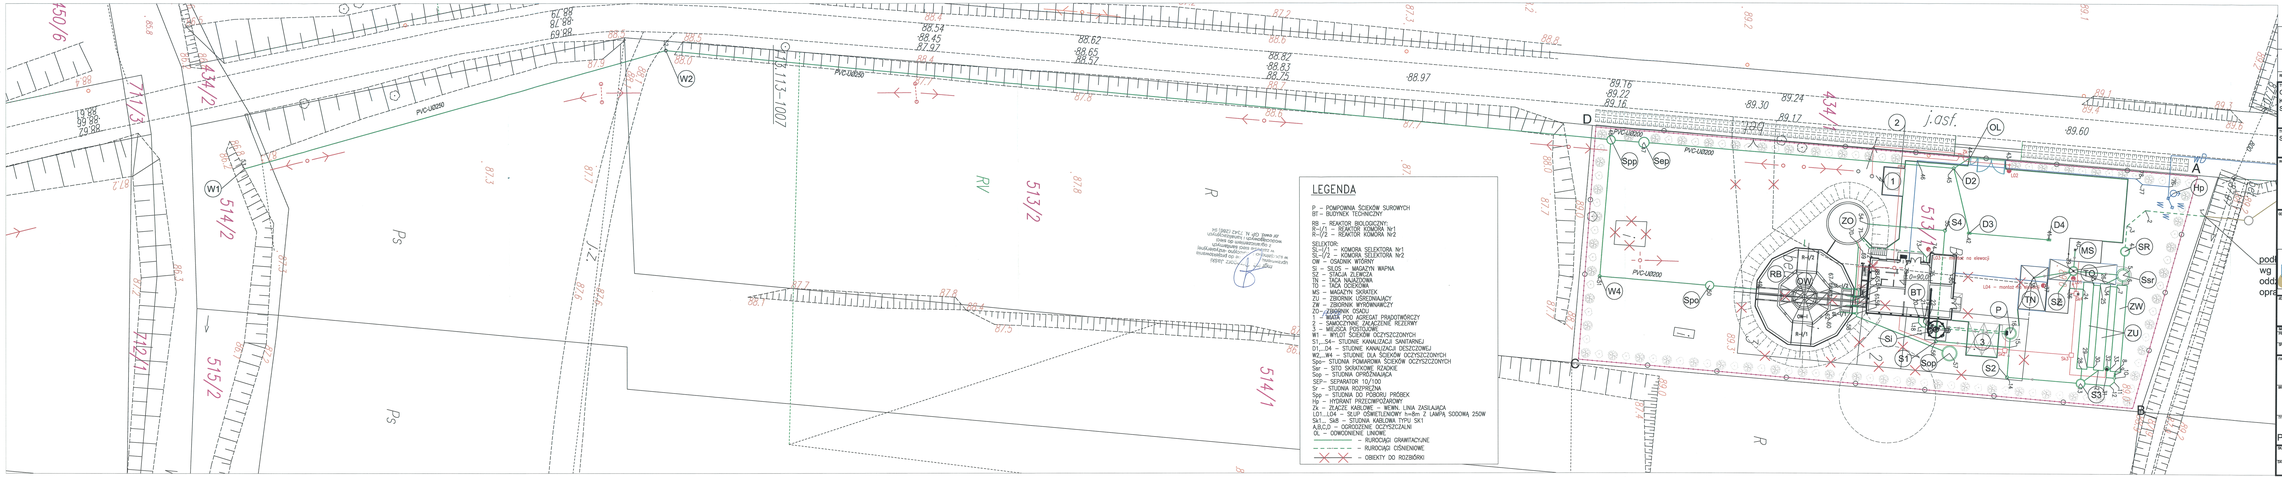
LEGENDA
P – POMPOWNIA ŚCIEKÓW SUROWYCH
BT – BUDYNEK TECHNICZNY
RB – REAKTOR BIOLOGICZNY
R–1/1 – REAKTOR KOMORA Nr1
R–1/2 – REAKTOR KOMORA Nr2
SELEKTOR:
SE–1/1 – KOMORA SELEKTORA Nr1
SE–1/2 – KOMORA SELEKTORA Nr2
DN – OSADNIK WTÓRNY
SZ – STACJA ZLEWCZA
TN – TACA NAJAZDOWA
TO – TACA ODESZOWA
MS – MAGAZYN SKRATEK
ZU – ZBIORNIK USREDNIAJĄCY
ZW – ZBIORNIK WYRÓWNAWCZY
ZO–1/2 ZBIORNIK OSADU
2 – SAMOCZYNNE ZAŁĄCZENIE REZERWY
3 – MIEJSCA POSTOJOWE
W1 – WYLOT ŚCIEKÓW OCZYSZCZONYCH
S1...S4– STUDNIE KANALIZACJI SANITARNEJ
W2...W4 – STUDNIE DLA ŚCIEKÓW OCZYSZCZONYCH
Spo– STUDNIA POMPOWNIA ŚCIEKÓW OCZYSZCZONYCH
Ssr – SITO SKRATKOWE RZADKIE
Sop – STUDNIA OPRÓŻNIAJĄCA
SEP– SEPARATOR 10/100
Hp – HYDRANT PRZECIWPOŻAROWY
ZŁ – ZŁĄCZE KABLOWE – NEMIL LINIA ZASILAJĄCA
LO1...LO4 – SŁUP OŚWIETLENIOWY h=8m Z LAMPĄ SODOWĄ 250W
Sk1... Sk6 – STUDNIA KABLOWA TYPU SK1
A,B,C,D – OGRODZENIE OCZYSZCZALNI
OL – OGRODZENIE LINIOWE
– RUROCIĄGI GRAWITACYJNE
– RUROCIĄGI CIŚNIENIOWE
– OBIEKTY DO ROZBIÓRKI
PVC-U Ø250
PVC-U Ø200
PS
RV
R
513/2
514/2
514/1
515/2
434/2
434/1
712/1
711/3
j.asf.
