


RZUT FUNDAMENTÓW 1:50

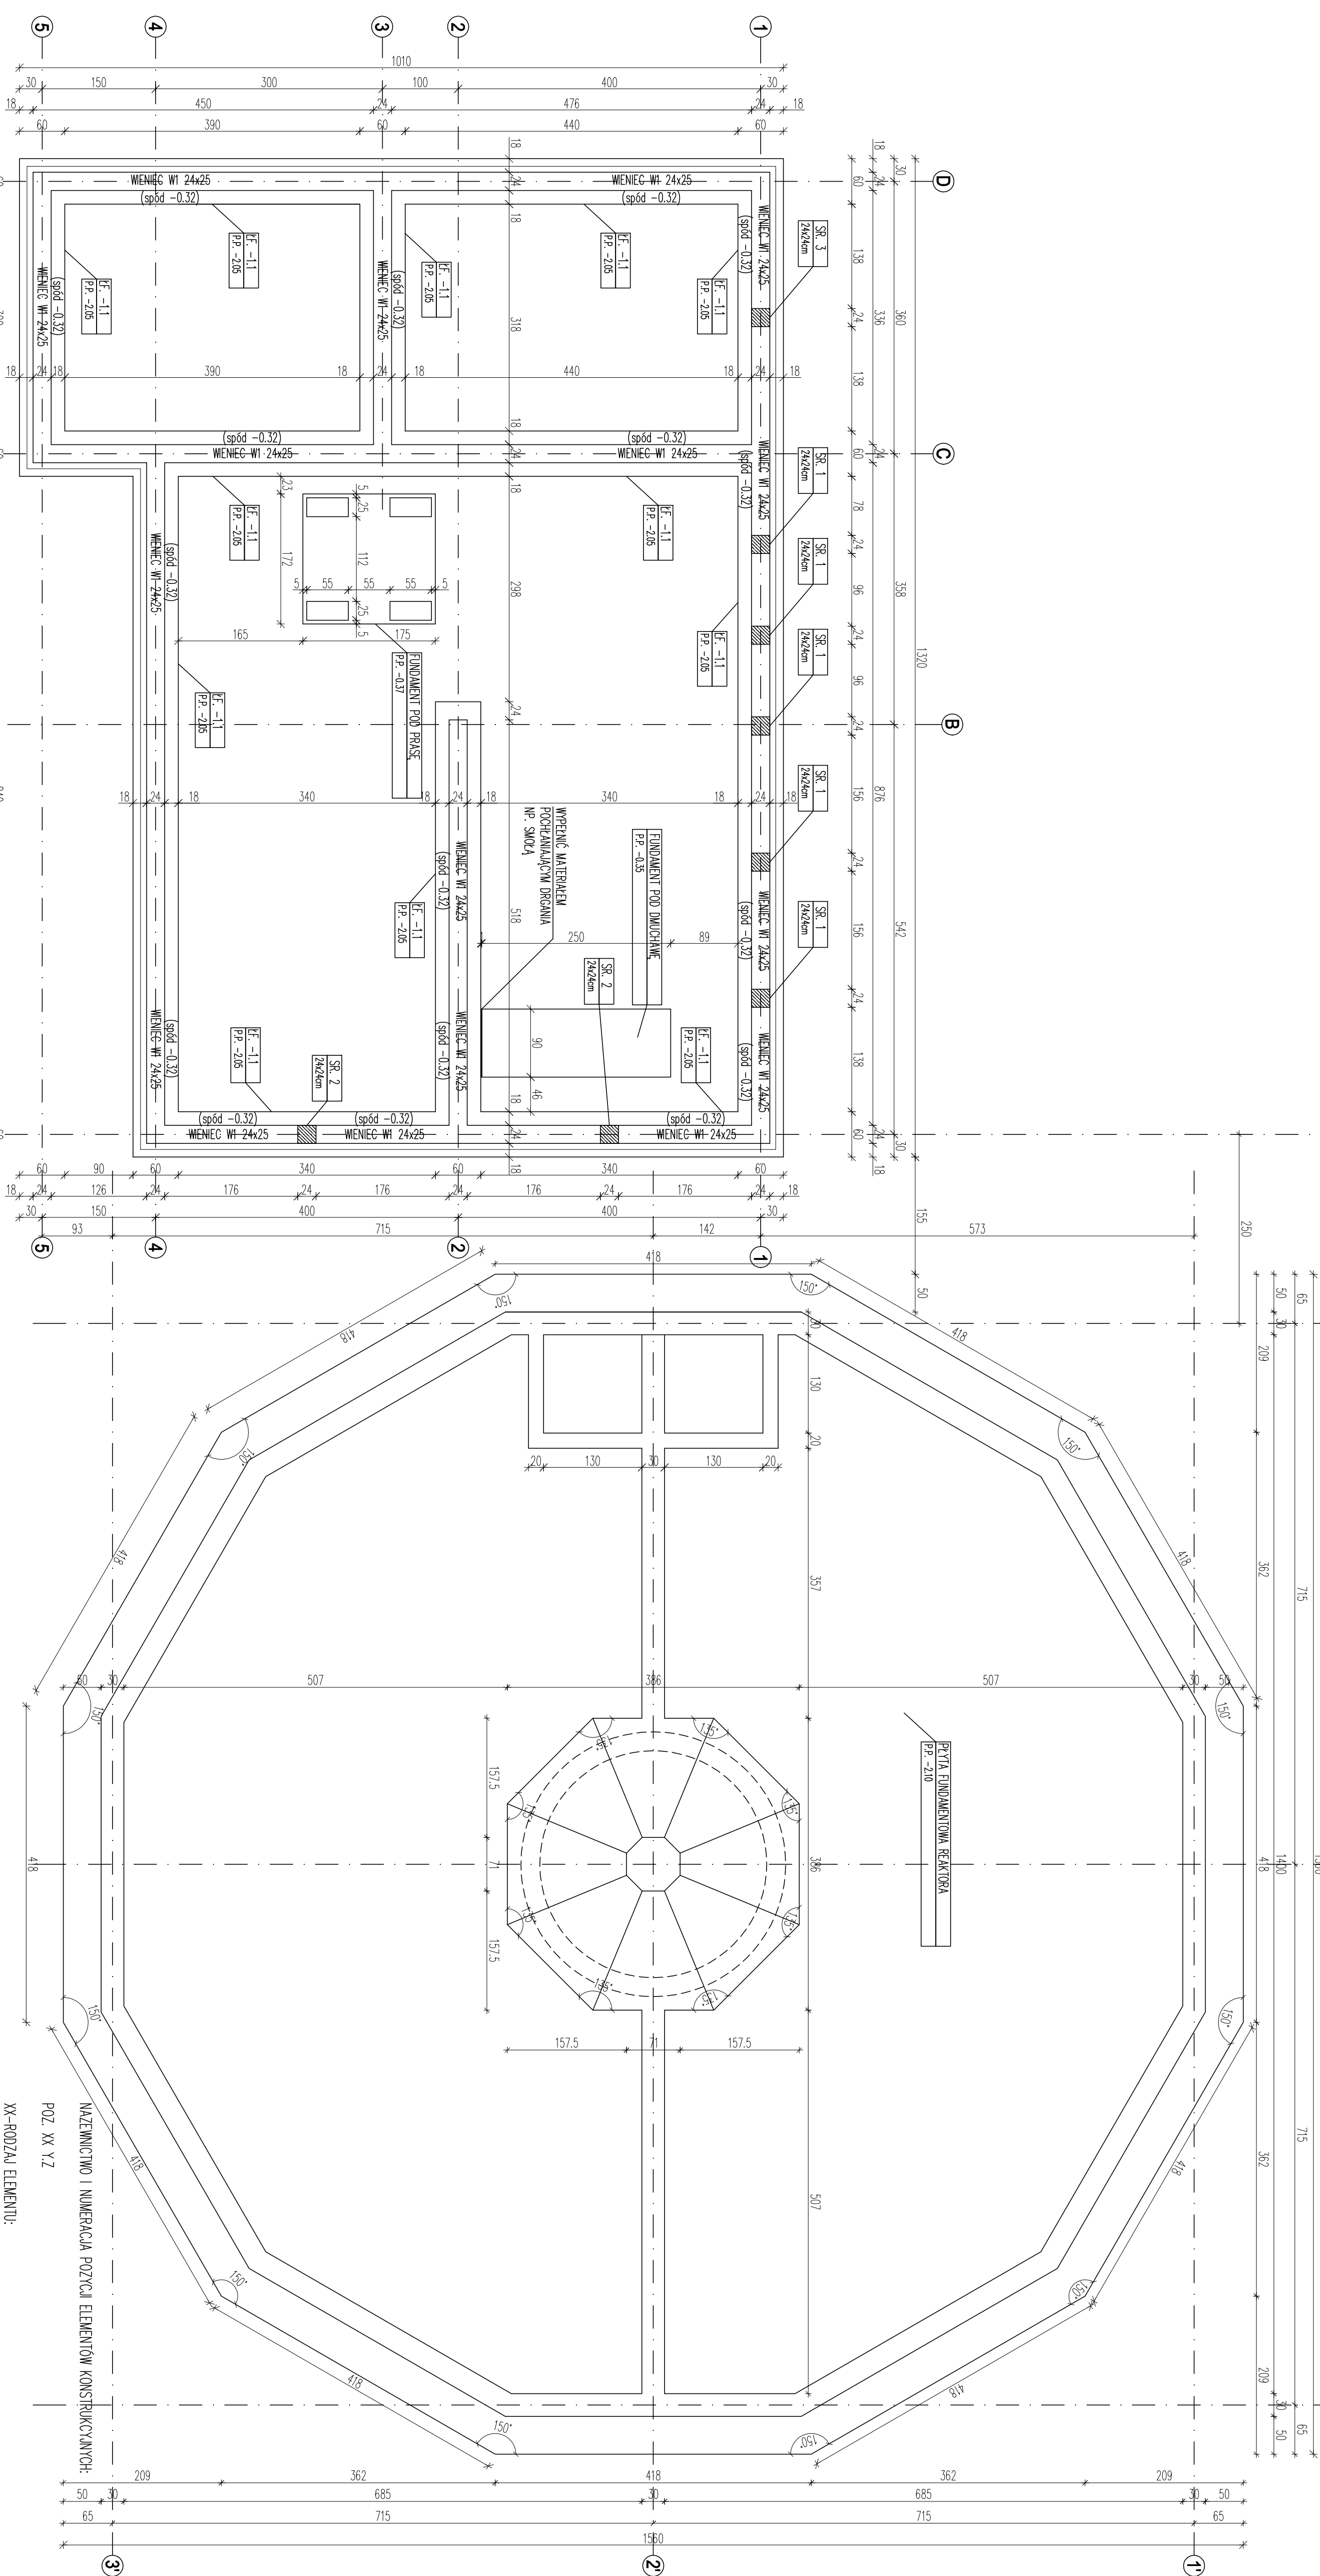

- UWAGI:
 1. SZCZEGÓLNY WYMAGANIE I SPOSOB ZBUDOWANIA ŁAW FUNDAMENTOWYCH Pokazano na PRZYKŁADACH PONIŻSZEJ OPRACOWANIA.
 2. POROZUMIENIA WYKONANIA ROBÓT ZEMNYCH UWAGAĆ NADANEJ WYKONANIE GRUNTÓW RÓŻNICOWO ORAZ NARODZANA JEJ NIEPEŁNOŚCI STRUKTURY
 3. GRUNTY USTABILIZOWANE PRZEZ WYKONANIE WARSTWY POKŁADOWEJ Z TZW. CIĄGŁEGO BETONU B10 GR. 10cm
 4. W PRZYPADKU NIEPEŁNOŚCI WYKONANIA WARSTWY POKŁADOWEJ Należy JE WYRĄBIĆ DO POZIOMU WSTĘPIOWANIA GRUNTÓW MÓSNYCH I WYKONANIE DO GŁĘBOKOŚCI POSADZENIA FUNDAMENTÓW DO WYMIARY Należy UZUPEŁNIĆ PŁASKÓW LUB ZMIENIĆ ZAKREŚLONĄ GŁĘBOKOŚĆ DO (s=0.97) GRUNTY STYRNE ZAKREŚLONĄ WYMIAROM
 5. Z ŁAW WPROSŁIĆ PRĘTY STALOWE ROZEM
 6. WNIOSKI MATERIAŁY BUDOWLANE I ELEMENTY WPROSŁIĆ WŁAŚCIWA MASZĄ POSIADAĆ ŚWIADCZENIA Dopuszczające JE DO UŻYTKOWANIA.
 7. PROJEKT KONSTRUKCYJNY ROZWIĄZANIE ŁĄCZNE Z PROJEKTEM ARCHYTEKTONICZNYM I PROJEKTEM BRANŻOWYM, WSZELKIE WNIOSKI KONSULTOWAĆ Z PROJEKTANTEM

MATERIAŁY:
 STAL KONSTRUKCYJNA: AIII (BS1500S)
 A0 (S05)
 STAL PROFILOWA: S235JR (S135)
 BETON: C30/37 (B37) W8 F125 - REAKTOR BIOLOGICZNY
 C20/25 (B25) - BUDNIEK TECHNICZNY

±0,00 = 90,00 m n.p.m.

WZGLĘDNY WYKRES	DATA
.....
.....
.....
.....

Tytuł projektu:
 OPRACOWANIE DOKUMENTACJI PROJEKTOWO-KONSTRUKCYJNEJ BUDOWY OCZYSZCZALNI ŚCIEKÓW WIE WSI STRUGIENICE GMINA ZDUJNY

WYKONANIE:
GMINA ZDUJNY
 adres: 99-440 Zdujny 1C pow. Łowicki, woj. Łódzkie

GENERAŁNY PROJEKTANT:
P.P.W. "BIOPROJEKT"
 adres: 97-300 Piotrków Tryb., ul. Armii Krajowej 22b/9

WYKONANIE:
P.P.W. "BIOPROJEKT"
 adres: Grzegorz Jasłki ul. Fabryczna 26 97-310 Moszczenica

WZGLĘDNY WYKRES	DATA
.....
.....
.....
.....

PROJEKT BUDOWLANY
 ARCHITEKTURA, KONSTRUKCJA

SKALA: 1:50
 DATA: 2011.03
AK-12
 00