


# PRZEKRÓJ I-I / 1:50


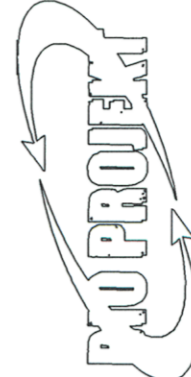
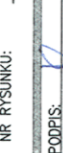
- BLACHODACHÓWKA 0,63mm
- FALY 5x5 co 35cm
- KONTROLATY 3x4
- WATROZOLACJA
- KROKWE 8x18cm
- WEŁNA MINERALNA 15cm
- PAROZOLACJA
- RUSZKI STALOWY OCYNKOWANY
- ROZBUDOWANE I WODOODPORNE 1,25cm

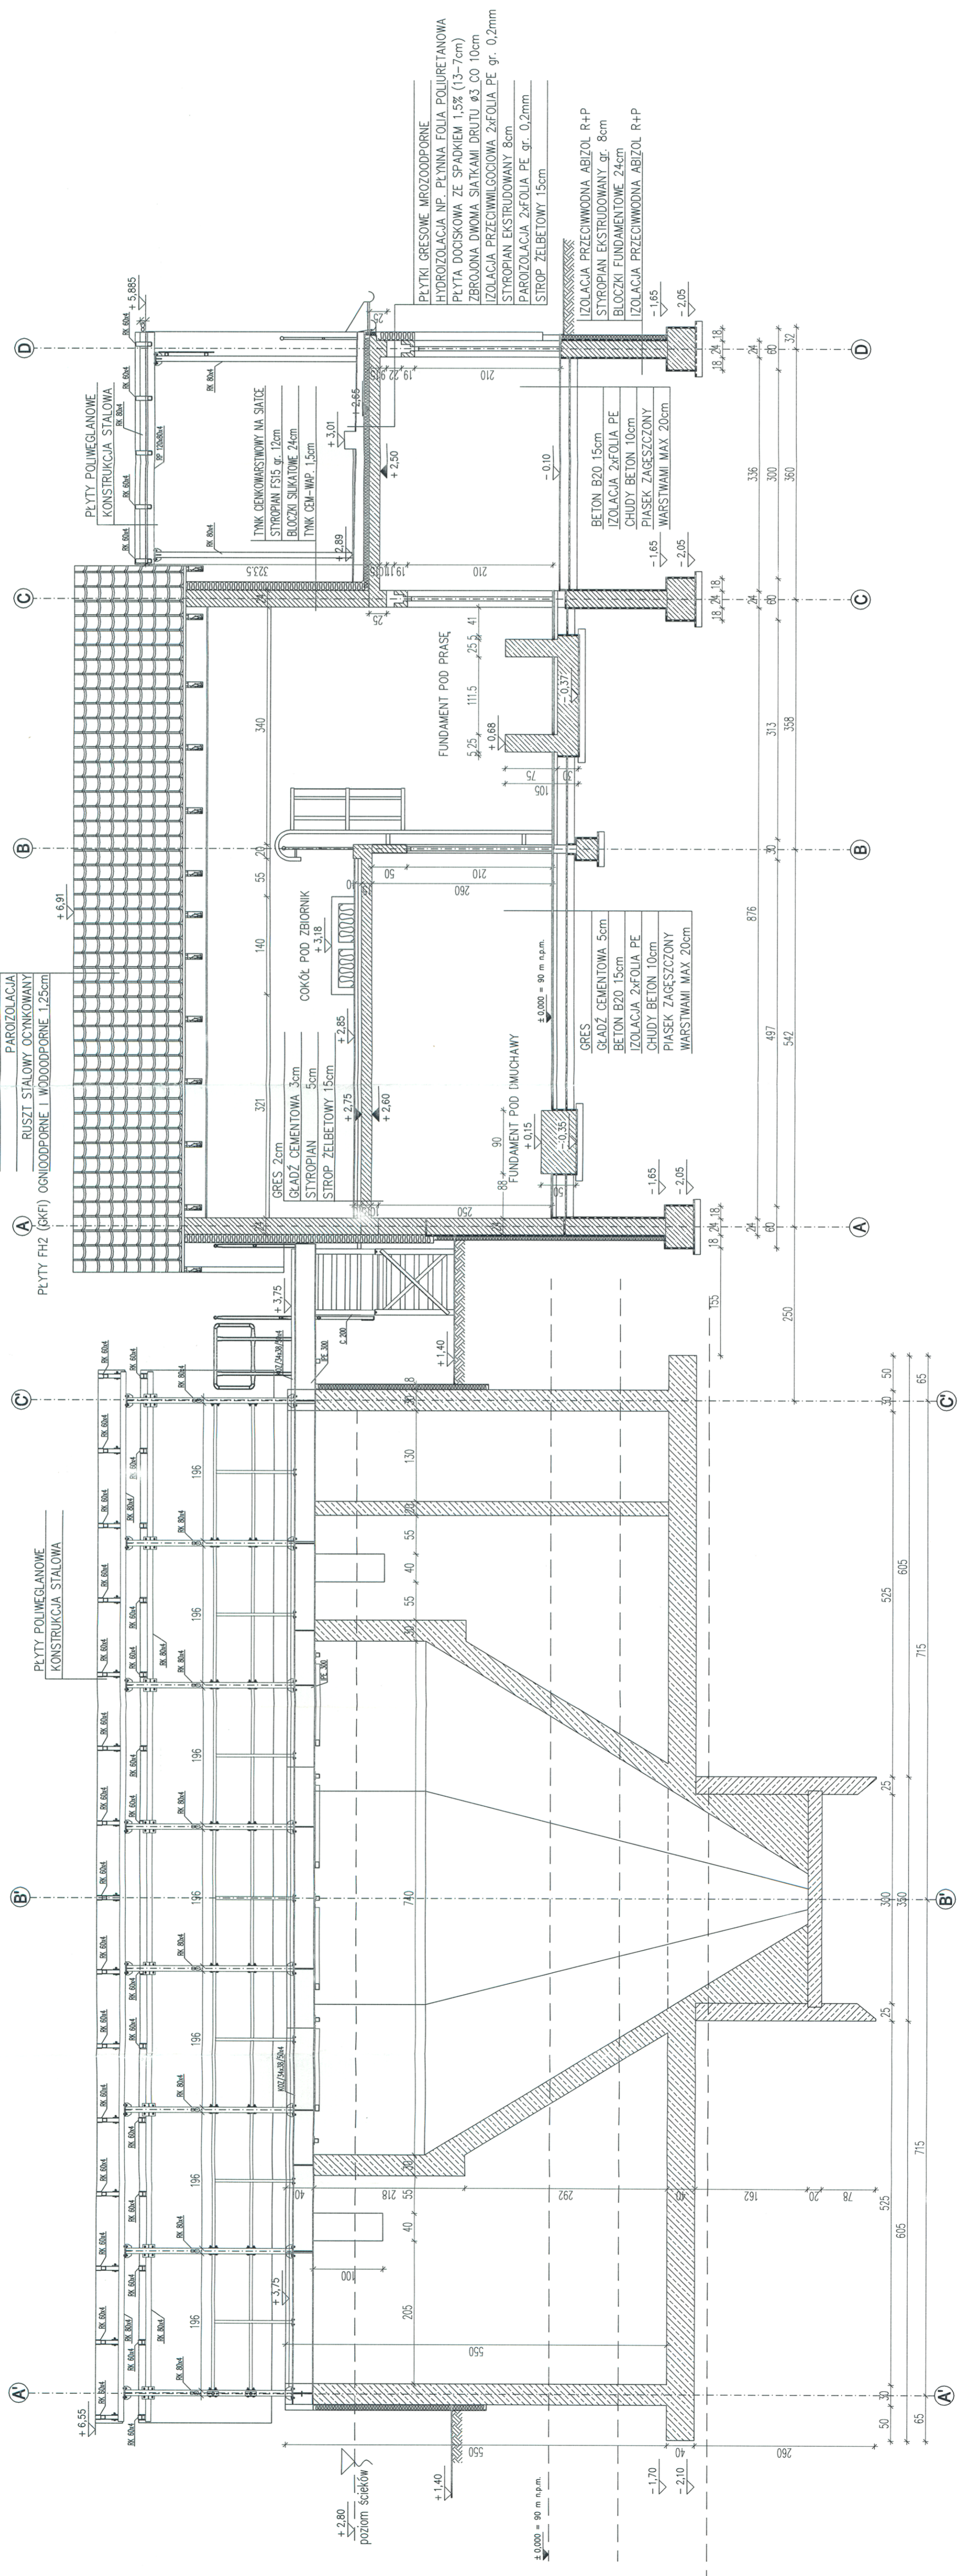

UWAGI:

1. RYSUNEK ROZPATRYWAĆ ŁĄCZNIE Z RYSUNKAMI INSTALACYJNYMI I TECHNOLOGICZNYMI. WSZELKIE ZAUWAŻONE ROZBIĘŻNOŚCI ZGŁASZAĆ PROJEKTANTOMI W CELU WYKŁASNIENIA.
2. WSZYSTKIE OTWORY W ŚCIANACH I STROPIE ZWIĄZANE Z TECHNOLOGIĄ I INSTALACJAMI WEWNĘTRZNYMI ORAZ PRZYŁĄCZAMI ZEWNĘTRZNYMI WYKONAĆ WG PROJEKTÓW INSTALACJI I TECHNOLOGII. OTWORY WYKONYWAĆ NA ETAPIE MUROWANIA I WYLEWANIA ELEMENTÓW BUDYNKU LUB WYMIERCIĆ W GOTOWYCH ELEMENTACH MUROWYCH I STROPACH.

±0,00 = 90,00 m n.p.m.

		<b>GMINA ZDUNY</b>	ADRES: <b>99-440 Zduny 1C</b> pow. Łowicki, woj. Łódzkie		
TITUL PROJEKTU <b>OPRACOWANIE DOKUMENTACJI PROJEKTOWO - KOSZTORYSOWEJ BUDOWY OCZYSZCZALNI SCIEKÓW WE WSI STRUGIENCE GMINA ZDUNY</b>			<b>III</b>	ADRES DO KORESPONDENCJI: <b>P.P.W. "BIOPROJEKT"</b> Grzegorz Jaśki ul. Armii Krajowej 22b/9 (044) 737-08-10 bioprojekt@interia.pl bioprojekt@bioprojekt.com.pl	
GENERALNY PROJEKTANT <b>P.P.W. "BIOPROJEKT"</b>  Grzegorz Jaśki ul. Fabryczna 26 97-310 Moszczenica			NR KONTRAKTU: ..... NR UMOWY: 82/09 DATA UMOWY: 05.11.2009 NR KONTRAKTU: 82/2009 DATA: 05.11.2009 NR RYSUNKU: ..... PODPIS: 		
WZROZBUDOWA PROJEKTANT: PRACOWNIKI: Roman KAJAŁA			NR LIZOWANIA: LIZOWANIE: LIZOWANIE: LIZOWANIE:		
SPRAWDZAJĄCY: Roman KAJAŁA			LIZOWANIE: LIZOWANIE: LIZOWANIE:		
Faza			Główny		
Branża			PB		
Tytuł rysunku			AK		
Tytuł rysunku			PRZEKRÓJ I-I		
Skala			1:50		
Data			2011.03		
Nr rysunku			AK-04		
Rysunek			00		