


# RZUT FUNDAMENTÓW 1:50

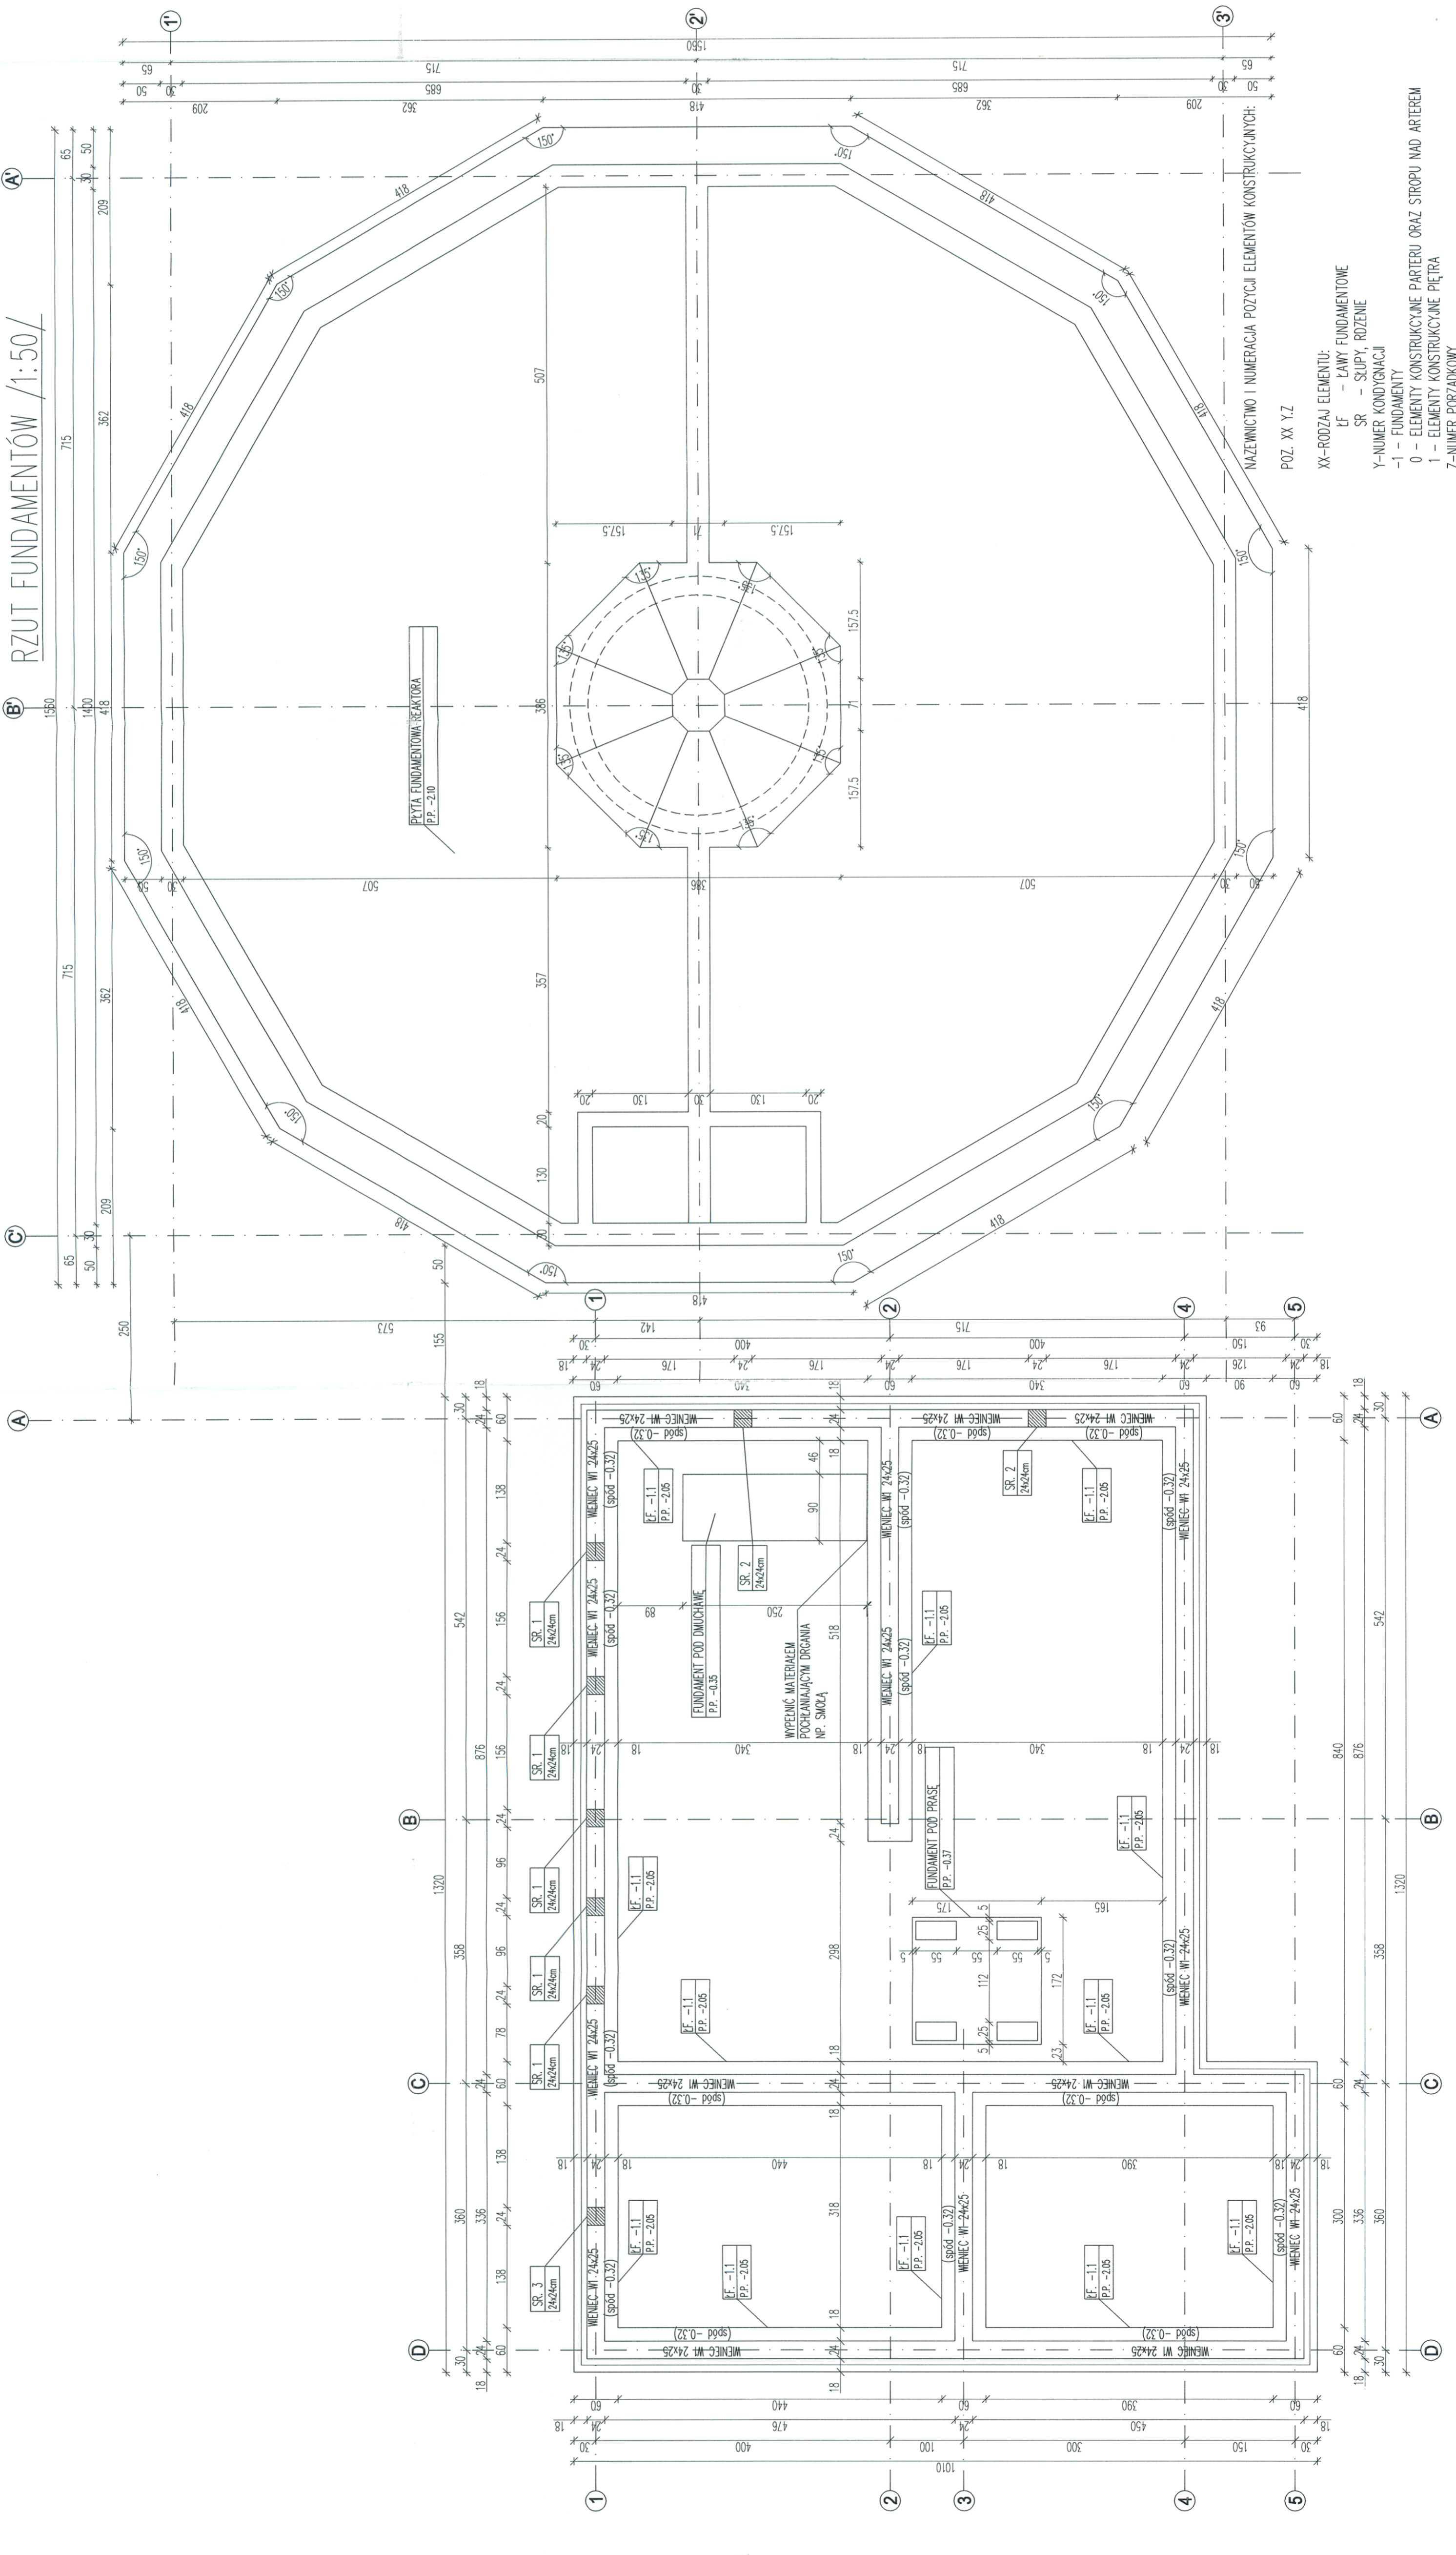

- UWAGI:
- SZCZEGÓŁY WYMIAROWE I SPOSÓB ZROBIENIA ŁAW FUNDAMENTOWYCH POKAZANO NA RYSUNKACH PONIŻSZEJO OPRACOWANIA
  - PODZAS WYKONYWANIA ROBÓT ZEWNĘTRZNYCH UNIKAĆ NADMIERNIEGO MAMODNIENIA GRUNTU RODZIMEGO ORAZ NARUSZANIA JEGO NATURALNEJ STRUKTURY
  - GRUNT USTABILIZOWAĆ POPRZECY WYKONANIE WARSTWY PODKADOMEJ Z TZW CHUDEGO BETONU B10 GR. 10cm
  - W PRZYPADKU NATRĘPIENIA NA GRUNTY NIEMOŚNE NALEŻY JE WPROBAĆ DO POZIOMY WSTĘPIENIA GRUNTÓW KOSNYCH I WYMIEŃ DO GŁĘBOKOŚCI POSADOWENIA FUNDAMENTÓW. DO WYMIANY NALEŻY UŻYĆ PASKÓW LUB ZMIÓW ZAGĘSZCZONYCH MECHANICZNIE DO b=0,97. GRUNTY STYRNE ZAGĘSZCZAĆ WARSTWAMI
  - Z ŁAW WYPUSZĆ PRĘTY STARTOWE ROZELN.
  - WYKONAJCIE MATERIAŁY BUDOWLANE I ELEMENTY WYPOSAŻENIA MUSZA POSIADAĆ ŚMIADECTWA DOPUSZCZAJĄCE JE DO UŻYTKOWANIA.
  - PROJEKT KONSTRUKCJA ROZPATRYWAĆ ŁĄCZNIE Z PROJEKTEM ARCHITEKTONICZNYM I PROJEKTAMI BRANŻOWYMI. WSZELKIE WĄPIJNOŚCI KONSULTOWAĆ Z PROJEKTANTEM.

MATERIAŁY:  
 STAL KONSTRUKCYJNA: AIII (B515005)  
 A0 (S105)  
 S235JR (S153)  
 BETON:  
 C30/37 (B37) W8 F125 - REAKTOR BIOLOGICZNY  
 C20/25 (B25) - BUDINEK TECHNICZNY

±0,00 = 90,00 m n.p.m.

STARSZYSTWO POWIATOWE W ŁOWIEŻU  
 WYDZIAŁ ARCHITEKTONICZNO-BUDOWLANY  
 99-400 Łowicz, ul. Stenajewskiego 30a  
 tel./fax 46 837 56 78, 46 880 01 81  
 e-mail: abp@powiatowiczki.pl


REK. ZAKRES RENZA  
 TYTUŁ PROJEKTU  
 DATA  
 III  
 OPRACOWANIE DOKUMENTACJI PROJEKTOWO -  
 KOSZTORYSOWEJ BUDOWY OCZYSZCZALNI SOIEKÓW WE WSI  
 STRUGIENICE GMINA ZDUNY

MINISTERSTWO  
**GMINA  
 ZDUNY**

ADRES:  
 99 - 440 Zduny 7C  
 pow. Łowicki, woj. Łódzkie

GENERALNY PRACOWNIK  
**P.P.W. "BIOPROJEKT"**

ADRES DO KORESPONDENCJI  
 97-300 Piotrków Tryb.  
 ul. Armii Krajowej 22b/9  
 (044) 737-09-10  
 bioprojekt@interia.pl  
 bioprojekt@bioprojekt.com.pl

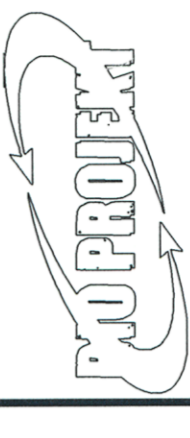

Grzegorz Jasłki  
 ul. Fabryczna 26  
 97-310 Moszczenica

NR KONTRAKTU:	---
NR UMOWY:	92/09
DATA UMOWY:	05.11.2009
NR KONTRAKTU:	92.2009
DATA:	05.11.2009
NR RYSUNKU:	-----
EXEKS:	---
NR UPIRANIES:	---
PROJEKTANT:	Ryszard Miel LB/1033/PK/05 OP.N.142/05/04
SPRACOWUJĄCY:	Roman KAUZA
FAZA:	LB/00/257/02 101/00/ML

OPISOWANE FAZY	
PB	PROJEKT BUDOWLANY
AK	ARCHITEKTURA, KONSTRUKCJA
RZUT FUNDAMENTÓW	
TYTUŁ RYSUNKU	
SKALA	1:50
DATA	2011.03
NR RYSUNKU	AK-12
RENZA	00

- NAZEWNICZNO I NUMERACJA POZYCJI ELEMENTÓW KONSTRUKCYJNYCH:  
 POZ. XX YZ  
 XX-RODZAJ ELEMENTU:  
 LF - ŁAWY FUNDAMENTOWE  
 SR - SŁUPY, ROZEMIE  
 Y-NUMER KONDYGNACJI  
 -1 - FUNDAMENTY  
 0 - ELEMENTY KONSTRUKCYJNE PARTIERU ORAZ STROPU NAD ARTEREM  
 1 - ELEMENTY KONSTRUKCYJNE PIĘTRA  
 Z-NUMER PORZĄDKOWY