


RZUT ANTRESOLI /1:50/

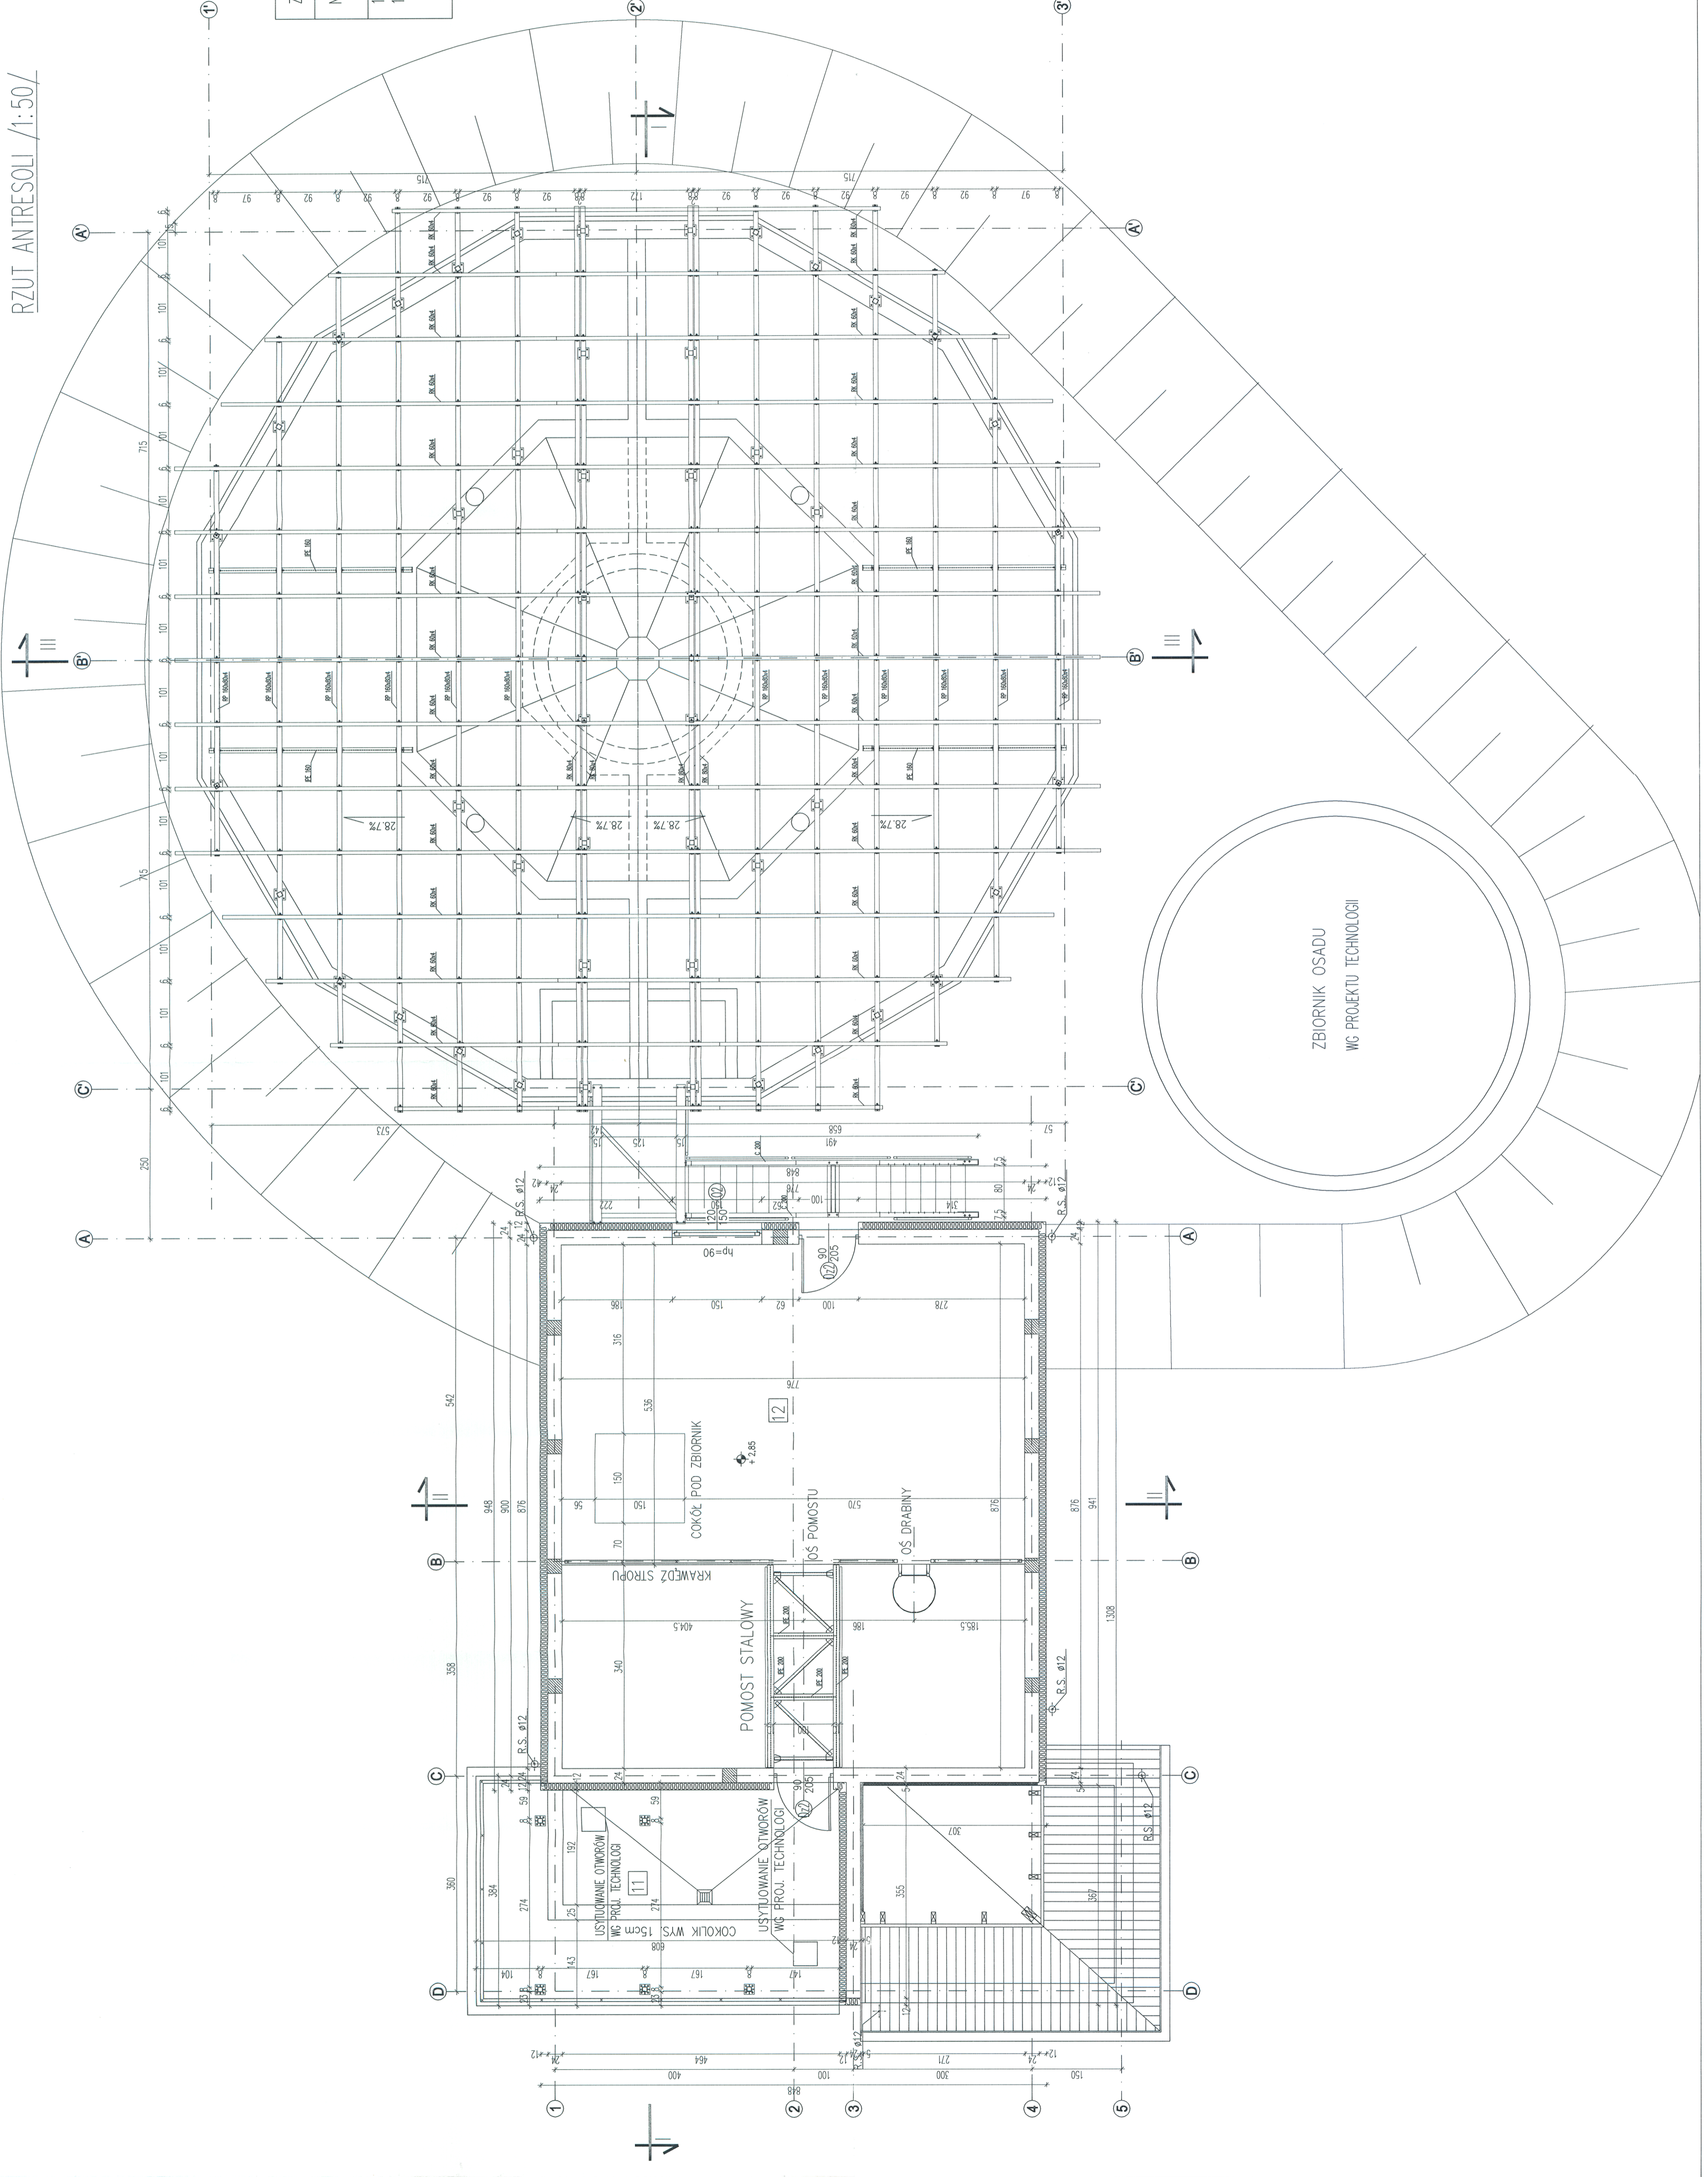

ZESTAWIENIE POMIESZCZEŃ		
NR	PRZEZNACZENIE POM.	POWIERZCHNIA m ²
11	TARAS – SITOPIASKOWNIK	21,10
12	ANTRESOLA – ROZDZIAŁ SPOKÓW SUROWCZYCH	41,59

- UWAGI!
1. RYSUNEK ROZPATRYWAĆ ŁĄCZNIE Z RYSUNKAMI INSTALACYJNYMI I TECHNOLOGICZNYMI. WSZELKIE ZAUFANE ROZBEŻNOŚCI ZŁASZAĆ PROJEKTANTOM W CELU WYJAŚNIENIA.
 2. WSZYSTKIE OTWORY W ŚCIANACH I STROPIE ZWIĄZANE Z TECHNOLOGIĄ I INSTALACJAMI WEWNĘTRZNYMI ORAZ PRZYŁĄCZAMI ZEWNĘTRZNYMI WYKONAĆ WG PROJEKTÓW INSTALACJI I TECHNOLOGII. OTWORY WYKONYWAĆ NA ETAPIE MUROWANIA I WYLEWANIA ELEMENTÓW BUDYNKU LUB WYMERCIĆ W GOTOWYCH ELEMENTACH MUROWYCH I STROPACH.
 3. ELEMENTY KONSTRUKCYJNE POKAZANO NA RYSUNKU AK-14

±0,00 = 90,00 m n.p.m.

WYDZIAŁ ARCHITEKTONICZNO-BUDOWLANY
 99-400 Łowicz, ul. Śmiaływskiego 50a
 tel/fax 46 667 66 77, 46 667 66 91
 e-mail: sub@powa.lowiczki.pl

SKALA	1:50
DATA	2011.03

INWESTOR
GINIA ZDUNY
 98 - 440 Zduny 1C
 pow. Łowicki, woj. Łódzkie

PROJEKTANT
P.P.W. "BIOPROJEKT"
 Grzegorz Leski
 ul. Fabryczna 26
 97-310 Moszczenica

NR KONTRAKTU	97/09
DATA UMOWY	05.11.2009
NR KONTRAKTU	92.2009
DATA	05.11.2009
NR PROJEKTU	
DOPIER.	

FORMACJA PAPI	PB
RODZAJ	PROJEKT BUDOWLANY
RODZAJ PRACZY	ARCHITEKTURA, KONSTRUKCJA
TYTUŁ PRACZY	RZUT ANTRESOLI
NR PRACZY	AK-02
REKAZJA	00