


# PRZEKRÓJ I-I /1:50/

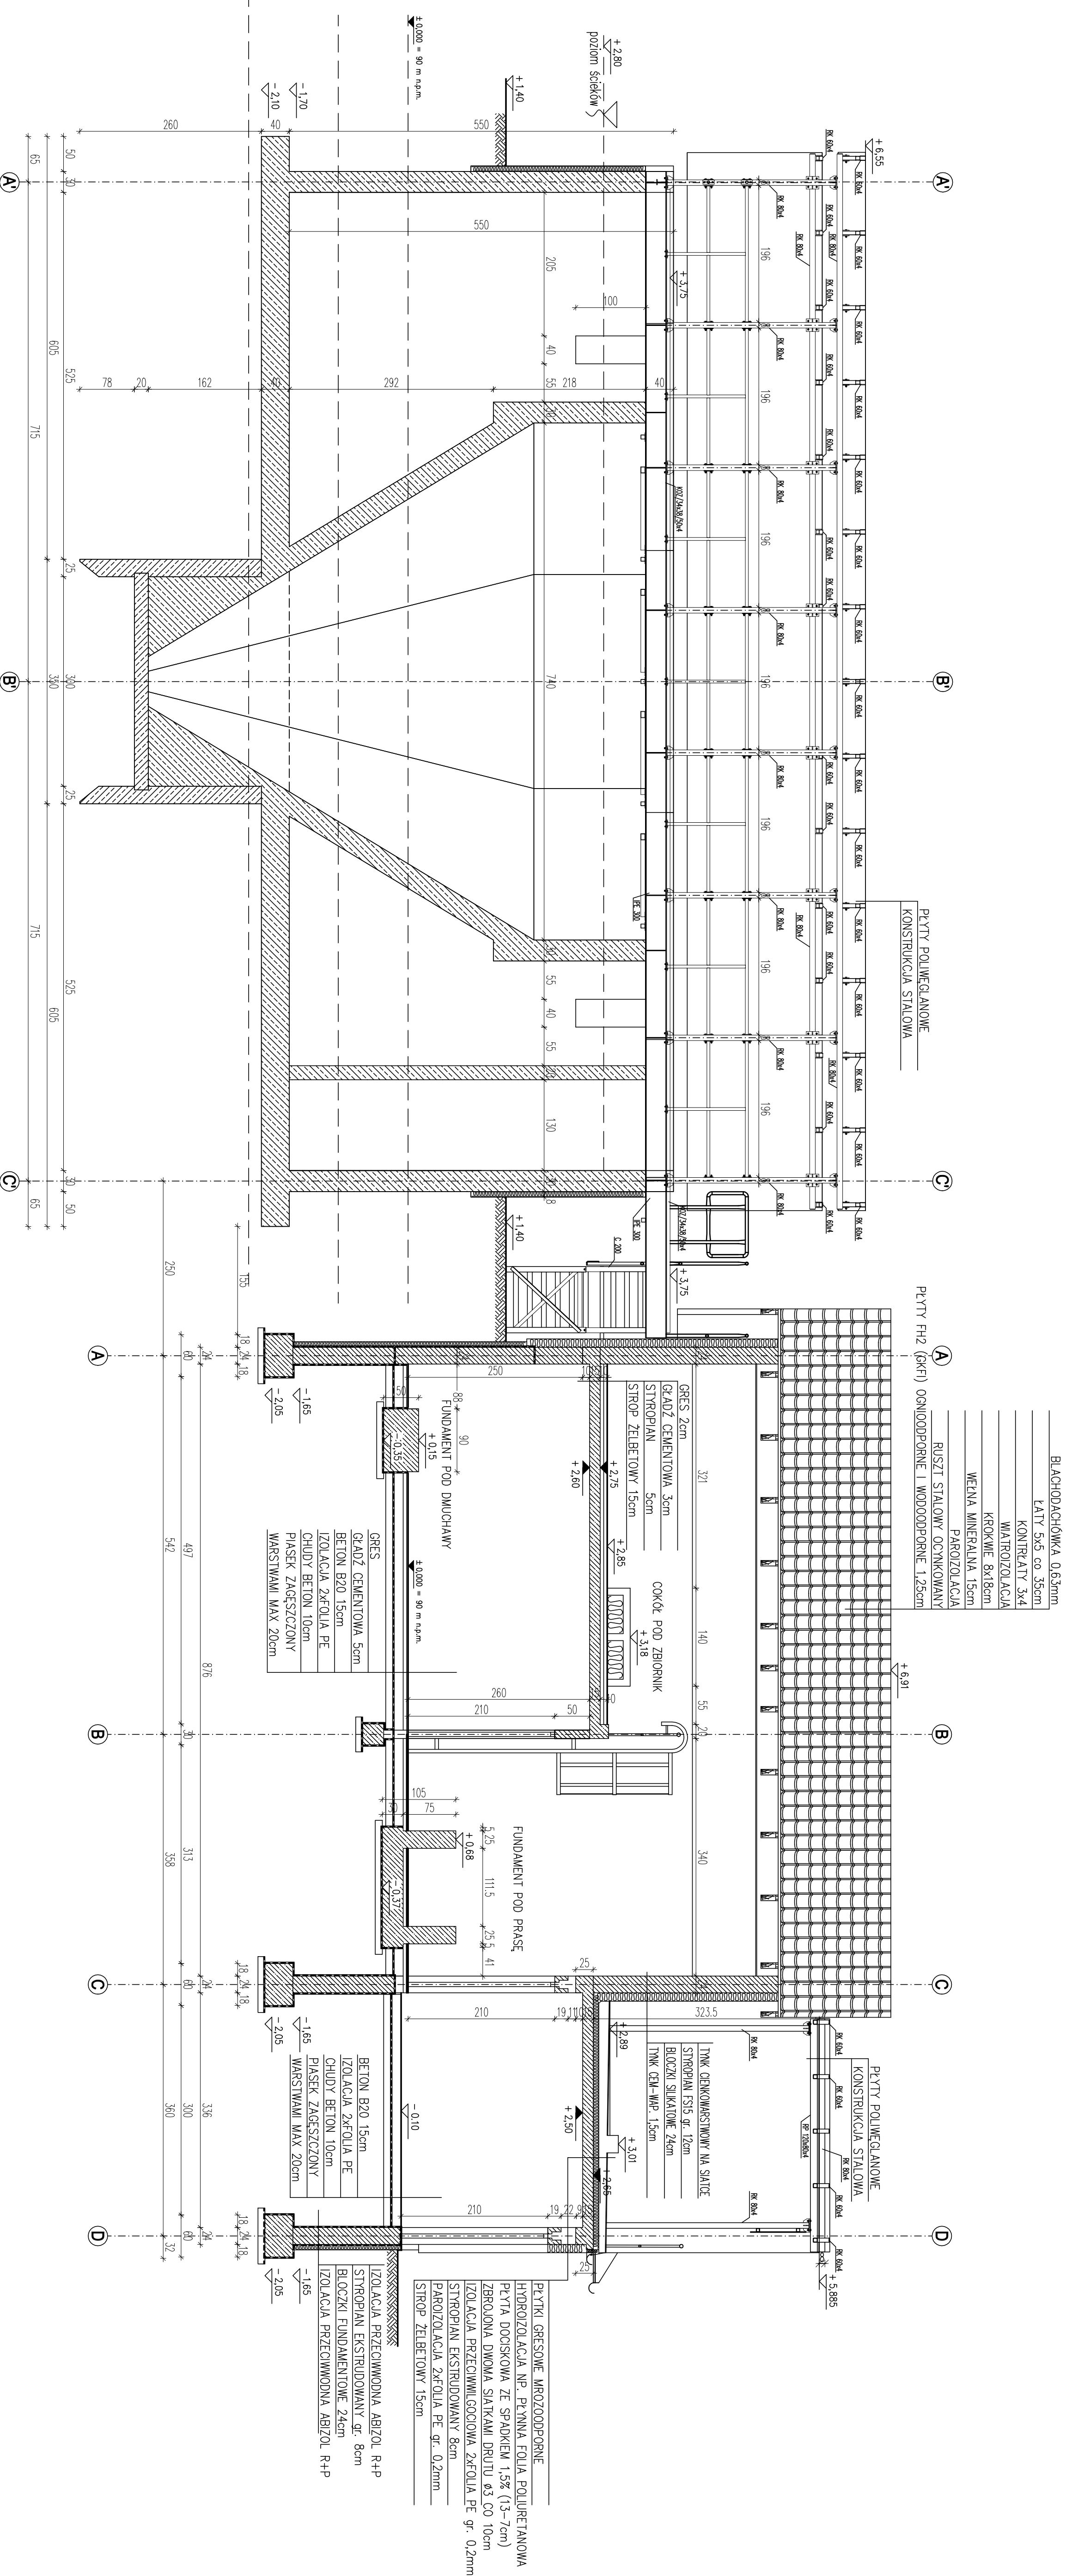

UWAGI

1. RYSUNEK ROZPATRYWAĆ ŁĄCZNIE Z RYSUNKAMI INSTALACYJNYMI I TECHNOLOGICZNYMI. WSZELKIE ZAUMIARZONE ROZBIEŻNOŚCI ZGASZAĆ PROJEKTANTOWI W CELU WYJAŚNIENIA.
2. WSZYSTKIE OTWORY W ŚCIANACH I STROPACH ZWIĄZANE Z TECHNOLOGIĄ I INSTALACJAMI WENIETRZNYMI ORAZ PRZYŁĄCZAMI ZEWNĘTRZNYMI WYKONAĆ WG PROJEKTÓW INSTALACJI I TECHNOLOGII. OTWORY WYKONYWAĆ NA ETAPIE MUROWANIA I WLEWANIA ELEMENTÓW BUDYWKI LUB WYMIERCZIĆ W GOTOWYCH ELEMENTACH MURÓWNYCH I STROPACH.

±0,00 = 90,00 m n.p.m.

<b>SKALA</b> 1:50	<b>DATA</b> .....
<b>TYTUŁ</b> PRZEKRÓJ I-I	<b>ZAKRES RYSUŃ</b> .....
<p><b>OPRACOWANIE DOKUMENTACJI PROJEKTOWO-KOSZTORYSOWEJ, BUDOWY OCZYSZCZALNI ŚCIEKÓW WE WSI STRUGIENICE GMINA ZDUNY</b></p>	
<p><b>GMINA ZDUNY</b></p> <p>99-440 Zdunów/C pow. Łowicki, woj. Łódzkie</p>	
<p><b>GENERAŁNY PRACOWNIK</b> <b>P.P.W. "BIOPROJEKT"</b></p> <p>Grzegorz Jasłki ul. Fabryczna 28 97-310 Moszczenica</p>	
<p><b>AGENSY ODPORNIENICZE</b> 97-300 Piotrków Tryb. ul. Armii Krajowej 22b/9 (044) 737-08-10 bioprojekt@bioprojekt.com.pl</p>	
<p><b>PROJEKT BUDOWLANY</b></p> <p>ARCHITEKTURA, KONSTRUKCJA</p>	
<p><b>PB</b> <b>AK</b></p>	
<p><b>TYTUŁ RYSUNKU</b> PRZEKRÓJ I-I</p>	
<p><b>SYMBOL</b> AK</p>	
<p><b>SYMBOL</b> AK</p>	