


RZUT ANTRESOLI /1:50/

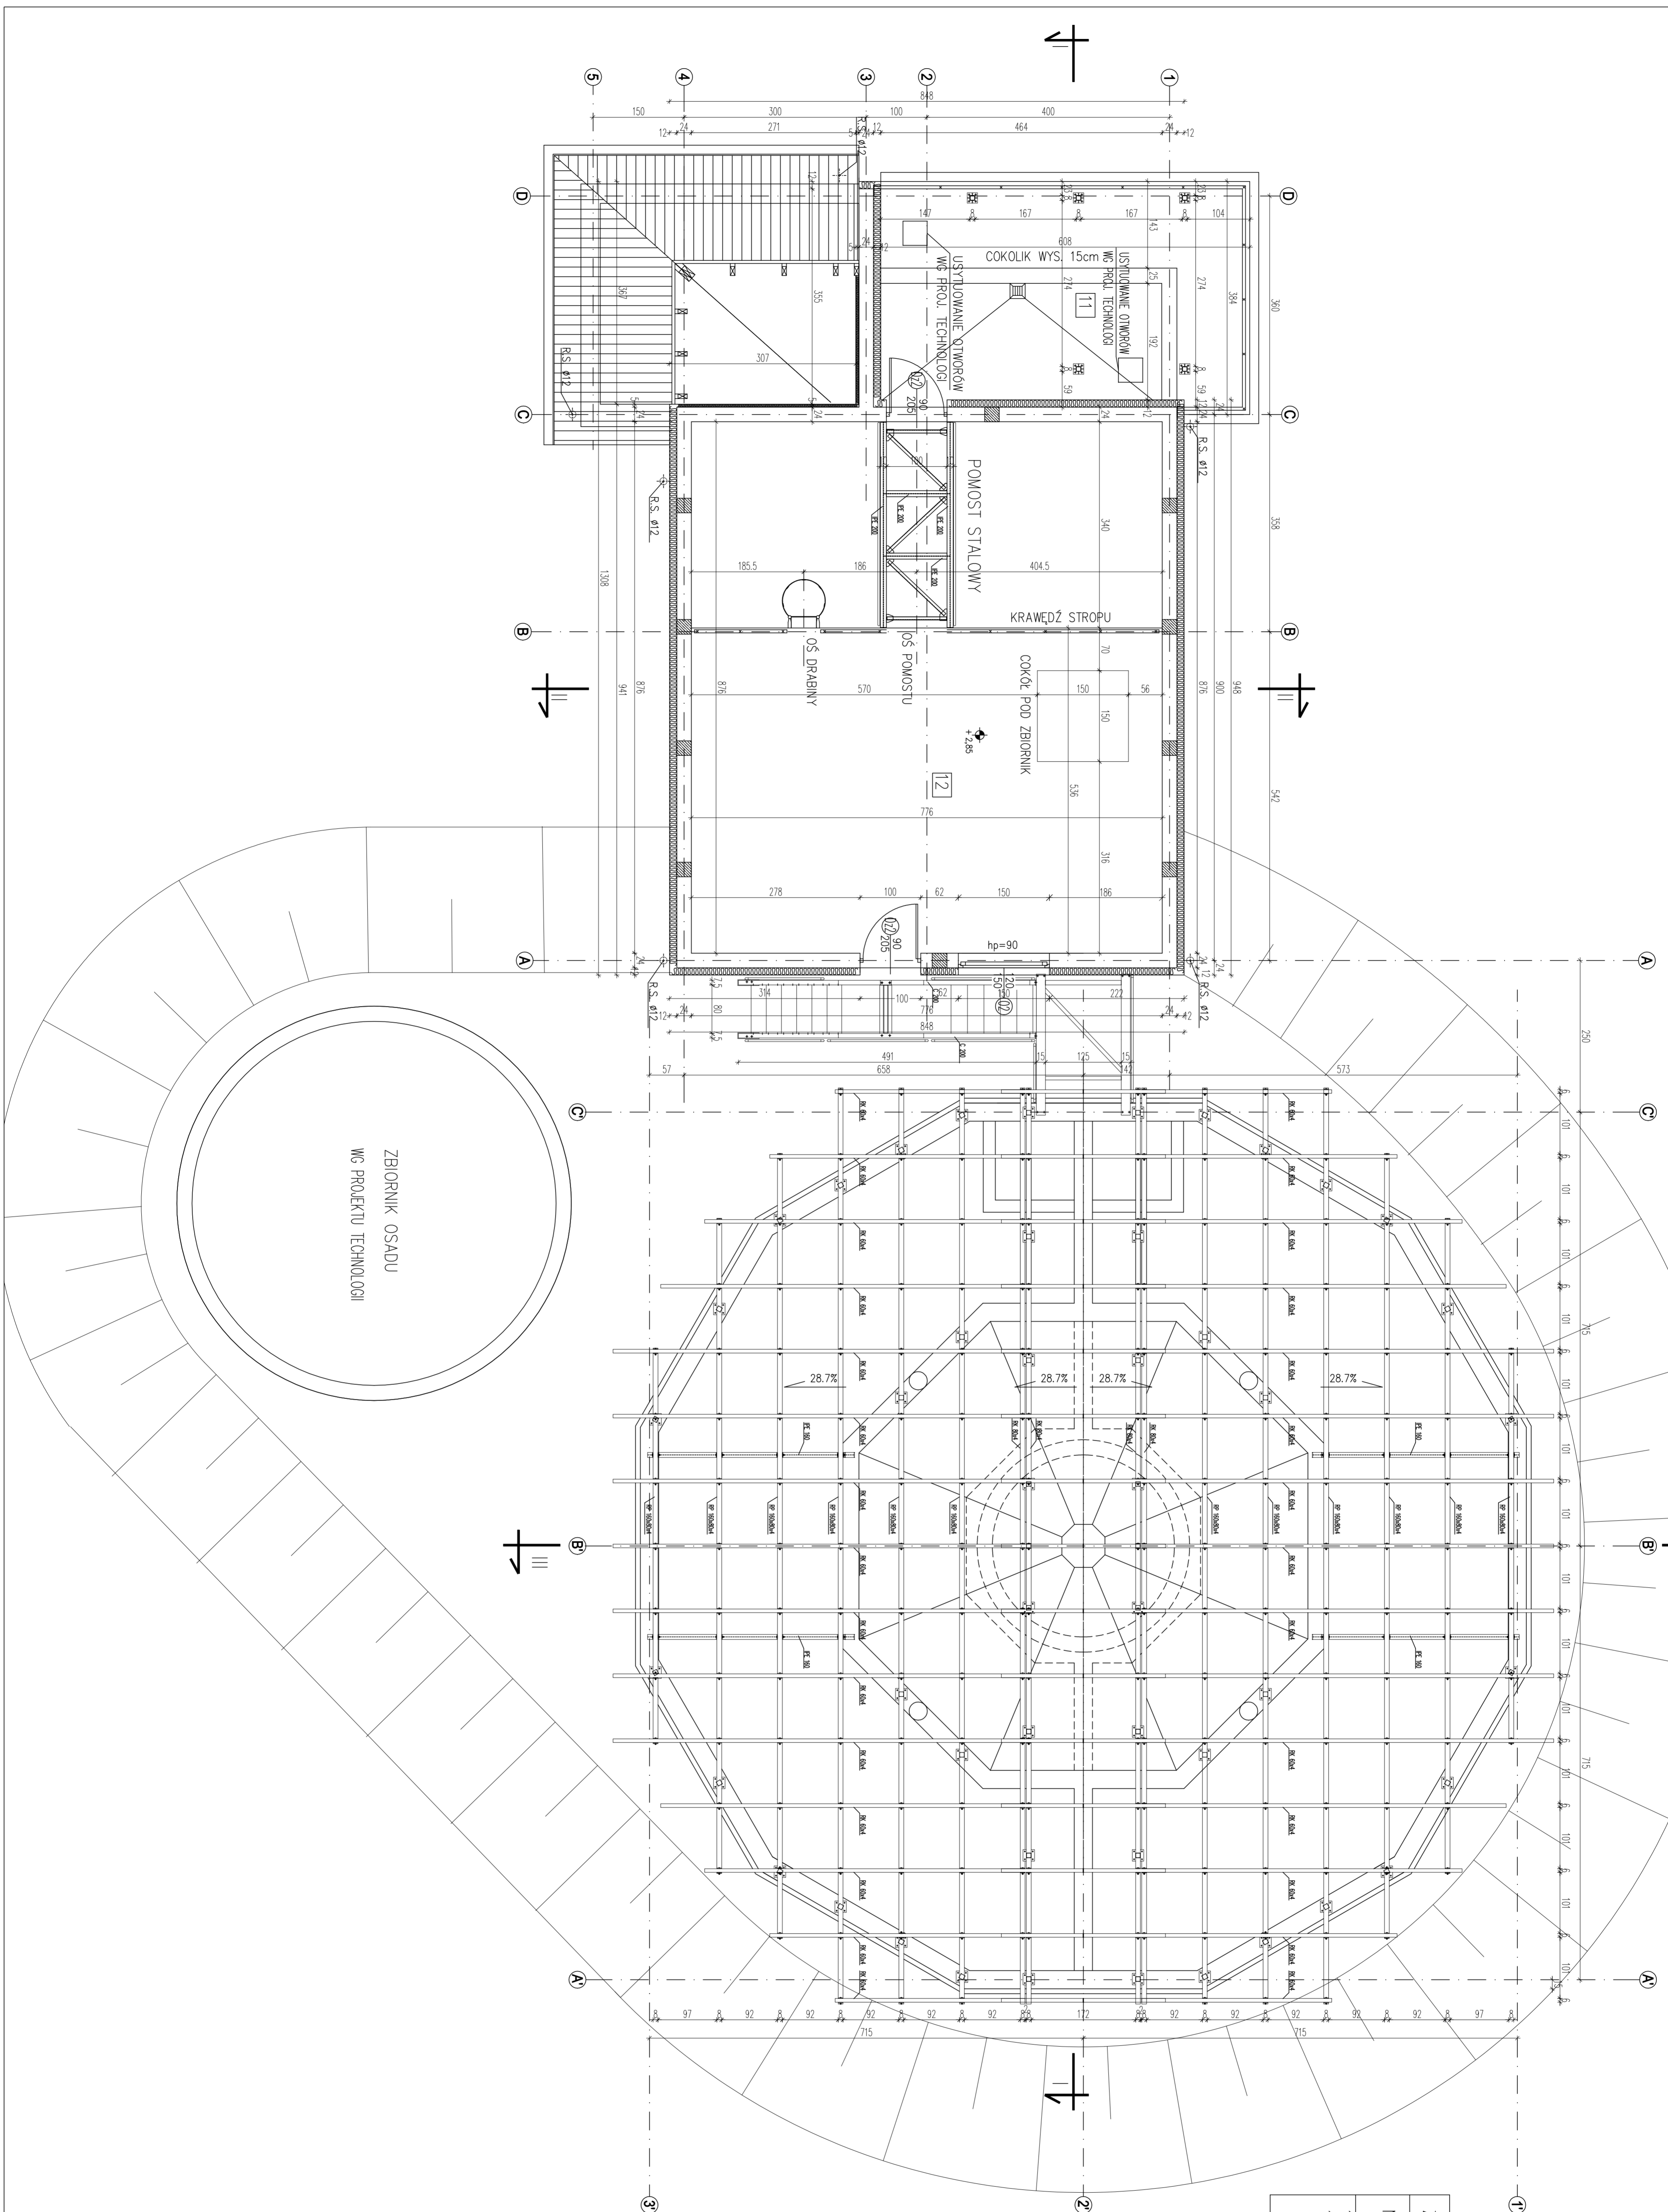

| ZESTAWIENIE POMIESZCZEŃ | | |
|-------------------------|---|-----------------------------|
| NR | PRZEZNACZENIE POM. | POWIERZCHNIA m ² |
| 11 | TARAS – SIŁOPIASKOMNIK ANTRESOLA – ROZDZIAŁ ŚCIEKÓW STROPOWCH | 21,10 41,59 |
| 12 | | |

- UWAGI
1. RYSUNEK ROZPARZYWAĆ ŁĄCZNIE Z RYSUNKAMI INSTALACYJNYMI I TECHNOLOGICZNYMI, WSZEKIE ZAŁOŻENIE ROZBIEŻNOŚCI ZŁĄCZĄC PROJEKTANTOMI W CELU WYKĄSNENIA.
 2. WSZYSTKIE OTWORY W ŚCIANACH I STROPACH ZWIĄZANE Z TECHNOLOGIA I INSTALACJAMI NIEMNIERZYMNI ORAZ PRZYZIĄCZANI ZIEMNIERZYMNI WYKONAĆ WG PROJEKTOWYCH INSTALACJI I TECHNOLOGII. OTWORY WYKONYWAĆ NA ETAPIE MURÓWANIA I WLEWANIA ELEMENTÓW BUDYNKU LUB WYMERGÓC W GOTOWYCH ELEMENTACH MURÓWYCH I STROPACH.
 3. ELEMENTY KONSTRUKCYJNE POKAZANO NA RYSUNKU AK-14

±0,00 = 90,00 m n.p.m.

| | | | |
|---|--|---|--|
| <p>INWESTOR GINNA ZDUNY</p> <p>ADRES 99-440 Zduny pow. Łódzka, woj. Łódzkie</p> | | <p>ADRES DO WYKONANIA P.P.W. "BIOPROJEKT" ul. Armii Krajowej 23a9 044-79-48-10 ul. Fabryczna 26 04-100-010 bioprojekt@bioprojekt.com.pl</p> | |
| <p>OPRACOWANIE DOKUMENTACJI PROJEKTOWO-KONSTRUKCYJNEJ BUDOWY OCZYSZCZALNI ŚCIEKÓW WE WSI STRUGIENIE GMINA ZDUNY</p> | | <p>DATA</p> | |
| <p>PROJEKTANT P.P.W. "BIOPROJEKT" Grzegorz Jaski ul. Fabryczna 26 04-100-010 07-310-100-000-000-000</p> | | <p>DATA 04.11.2009</p> | |
| <p>PROJEKTOWY PROJEKT BUDOWLANY</p> | | <p>DATA 04.11.2009</p> | |
| <p>TYTUŁ RZUT ANTRESOLI</p> | | <p>DATA 04.11.2009</p> | |
| <p>BRANŻA ARCHITEKTURA, KONSTRUKCJA</p> | | <p>DATA 04.11.2009</p> | |
| <p>PROJEKT BUDOWLANY</p> | | <p>DATA 04.11.2009</p> | |
| <p>ARCHITEKTURA, KONSTRUKCJA</p> | | <p>DATA 04.11.2009</p> | |
| <p>RZUT ANTRESOLI</p> | | <p>DATA 04.11.2009</p> | |
| <p>1:50</p> | | <p>DATA 04.11.2009</p> | |
| <p>AK-02</p> | | <p>DATA 04.11.2009</p> | |
| <p>00</p> | | <p>DATA 04.11.2009</p> | |