


PRZEKRÓJ I-I / 1:50/

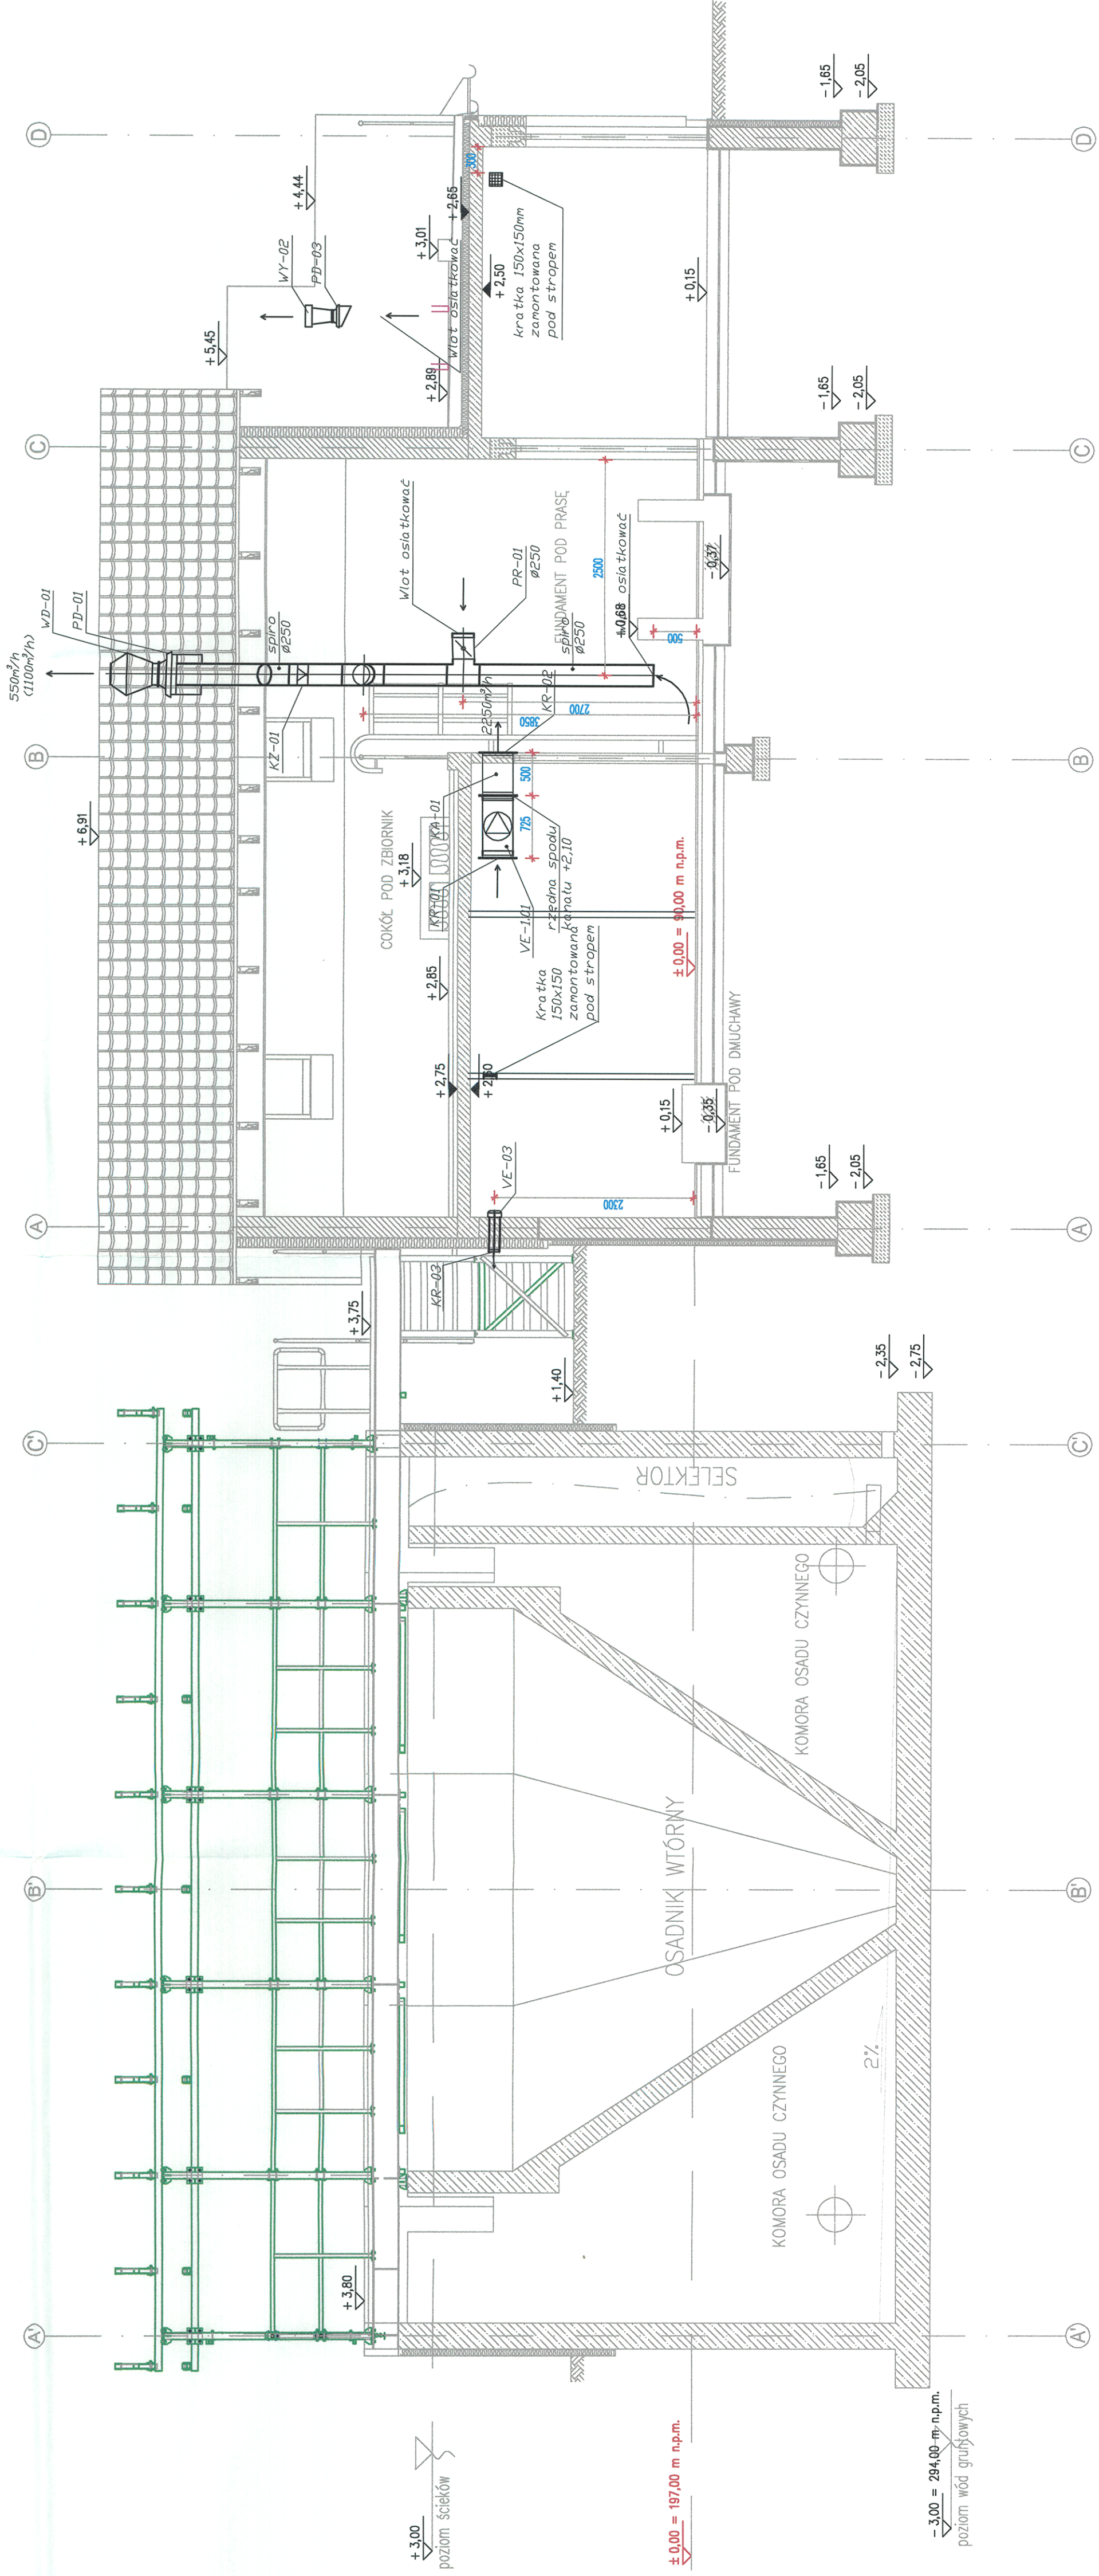

STARCZYWO POWIATOWE W ŁOWICZU
 WYDZIAŁ ARCHITECTONICZNO-BUDOWLANY
 99-400 Łowicz, ul. Stanisława 30a
 tel./fax 46 887 56 78, 46 880 01 31
 e-mail: ab@powiatowiczki.pl

REK.	ZAKRES RZYSKI	DATA
TYTUŁ OPRAKOWANIA		
ETAP		
TOM V		
OPRACOWANIE DOKUMENTACJI PROJEKTOWO -		
KOSZTORYSOWEJ BUDOWY OCZYSZCZALNI SCIEKÓW WE WSI		
STRUGIENICE GMINA ZDUNY		
INWESTOR		
GMINA ZDUNY		
ADRES		
99 - 440 Zduny1C		
pow. Łowicki, woj. Łódzkie		

GENERALNY PROJEKTANT
P.P.W. „BIOPROJEKT”
 Grzegorz Jaśki
 ul. Fabryczna 26
 97-310 Moszczenica

ADRES DO KORESPONDENCJI:
 97-300 Piotrków Tryb.
 ul. Armii Krajowej 22B/9
 (044) 737-09-10
 bioprojekt@bioprojekt.com.pl
 bioprojekt@bioprojekt.com.pl

NR KONTRAKTU:	
NR UMOWY:	
DATA UMOWY:	
NR KONTRAKTU:	
DATA:	

GENIUSZ PROJEKTOWA	NR UPRAWNIENI
P.P.W. „BIOPROJEKT”	
Grzegorz Jaśki	
ul. Fabryczna 26	
97-310 Moszczenica	

IMI I NAZWIŚKO	PROJEKTANT
Grzegorz Jaśki	
SPRAWDZAJĄCY:	
FAZA	
OSIĄGNIĘTE FAZY	PB

BRANŻA	PROJEKT BUDOWLANY
OSIĄGNIĘTE BRANŻY	SANITARNA
OSIĄGNIĘTE RYSUNKI	IW

TYTUŁ RYSUNKU	INSTALACJE SANITARNE WENTYLACJA
SKALA	1:50
DATA	03.2011
NR RYSUNKU	PB-IW-03
REWIZJA	00