LEGENDA
RUROCIĄGI TECHNOLOGICZNE

1. DOPŁYW ŚCIEKÓW DO REAKTORA
2. RECYRKULACJA WEWNĘTRZNA
3. DOPŁYW ŚCIEKÓW DO OSADNIKA
4. UKŁAD ODSYSANIA CZĘŚCI PŁYWAJĄCYCH
5. ODPŁYW ŚCIEKÓW OCZYSZCZONYCH
6. ODPROWADZENIE OSADU NADMIERNEGO
7. DOPROWADZENIE POWIETRZA
8. POMIAR STĘŻENIA TLENU, TEMPERATURY
9. DOPROWADZENIE POWIETRZA DO RECYRKULACJI
10. DOPROWADZENIE POWIETRZA DO ODSYSANIA CZĘŚCI PŁYWAJĄCYCH

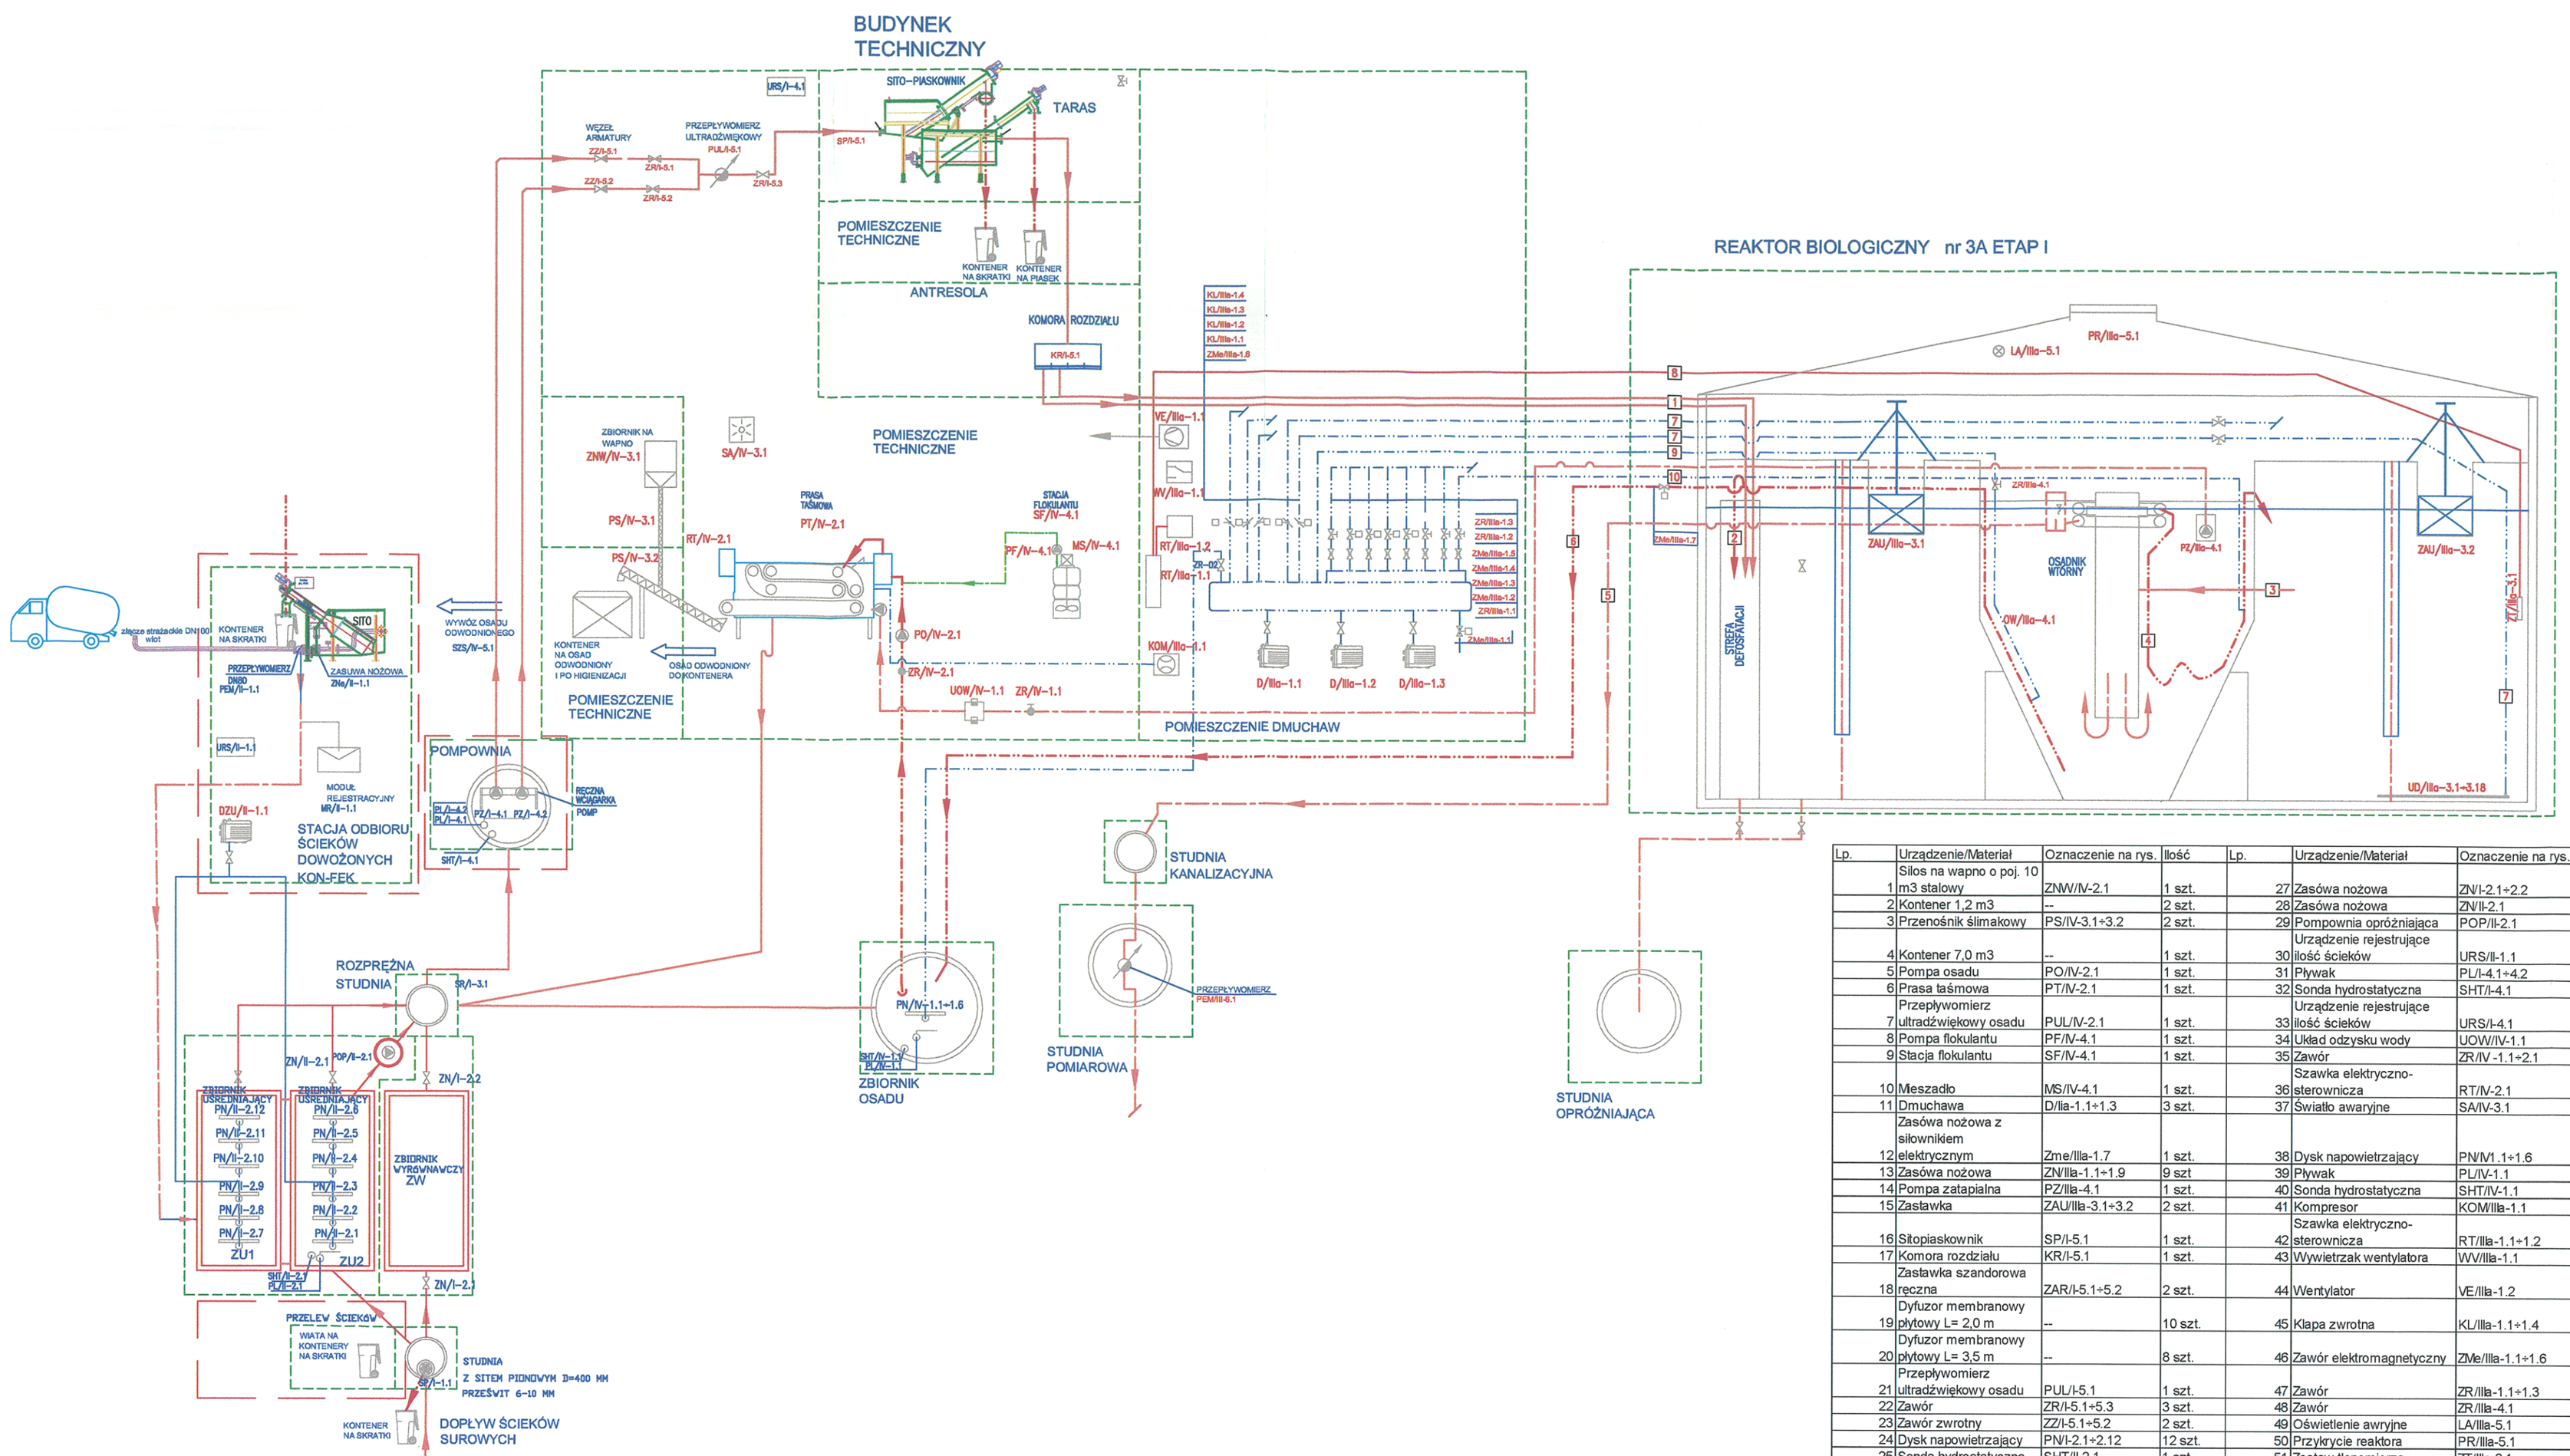

Lp.	Urządzenie/Materiał	Oznaczenie na rys.	Ilość	Lp.	Urządzenie/Materiał	Oznaczenie na rys.	Ilość
1	Silos na wapno o poj. 10 m3 stalowy	ZNW/IV-2.1	1 szt.	27	Zasówa nożowa	ZN/I-2.1÷2.2	2 szt.
2	Kontener 1,2 m3	--	2 szt.	28	Zasówa nożowa	ZN/II-2.1	1 szt.
3	Przenośnik ślimakowy	PS/IV-3.1÷3.2	2 szt.	29	Pompownia opróżniająca	POP/II-2.1	1 szt.
4	Kontener 7,0 m3	--	1 szt.	30	Urządzenie rejestrujące ilość ścieków	URS/I-1.1	1 szt.
5	Pompa osadu	PO/IV-2.1	1 szt.	31	Pływak	PL/I-4.1÷4.2	2 szt.
6	Prasa taśmowa	PT/IV-2.1	1 szt.	32	Sonda hydrostatyczna	SHT/I-4.1	1 szt.
7	Przepływomierz ultradźwiękowy osadu	PUL/IV-2.1	1 szt.	33	Urządzenie rejestrujące ilość ścieków	URS/I-4.1	1 szt.
8	Pompa flokulantu	PF/IV-4.1	1 szt.	34	Układ odzysku wody	UOW/IV-1.1	1 szt.
9	Stacja flokulantu	SF/IV-4.1	1 szt.	35	Zawór	ZR/IV -1.1÷2.1	2 szt.
10	Mieszadło	MS/IV-4.1	1 szt.	36	Szawka elektryczno-sterownicza	RT/IV-2.1	1 szt.
11	Dmuchawa	D/Iia-1.1÷1.3	3 szt.	37	Światło awaryjne	SA/IV-3.1	1 szt.
12	Zasówa nożowa z siłownikiem elektrycznym	Zme/IIIa-1.7	1 szt.	38	Dysk napowietrzający	PN/IV1.1÷1.6	6 szt.
13	Zasówa nożowa	ZN/IIIa-1.1÷1.9	9 szt	39	Pływak	PL/IV-1.1	1 szt.
14	Pompa zatapialna	PZ/IIIa-4.1	1 szt.	40	Sonda hydrostatyczna	SHT/IV-1.1	1 szt.
15	Zastawka	ZAU/IIIa-3.1÷3.2	2 szt.	41	Kompresor	KOM/IIIa-1.1	1 szt.
16	Sitopiaskownik	SP/I-5.1	1 szt.	42	Szawka elektryczno-sterownicza	RT/IIIa-1.1÷1.2	2 szt.
17	Komora rozdzialu	KR/I-5.1	1 szt.	43	Wywietrzak wentylatora	WV/IIIa-1.1	1 szt.
18	Zastawka szandorowa ręczna	ZAR/I-5.1÷5.2	2 szt.	44	Wentylator	VE/IIIa-1.2	1 szt.
19	Dyfuzor membranowy płytowy L= 2,0 m	--	10 szt.	45	Klapa zwrotna	KL/IIIa-1.1÷1.4	4 szt.
20	Dyfuzor membranowy płytowy L= 3,5 m	--	8 szt.	46	Zawór elektromagnetyczny	ZMe/IIIa-1.1÷1.6	6 szt.
21	Przepływomierz ultradźwiękowy osadu	PUL/I-5.1	1 szt.	47	Zawór	ZR/IIIa-1.1÷1.3	3 szt.
22	Zawór	ZR/I-5.1÷5.3	3 szt.	48	Zawór	ZR/IIIa-4.1	1 szt.
23	Zawór zwrotny	ZZ/I-5.1÷5.2	2 szt.	49	Oświetlenie awryjne	LA/IIIa-5.1	1 szt.
24	Dysk napowietrzajacy	PN/I-2.1÷2.12	12 szt.	50	Przykrycie reaktora	PR/IIIa-5.1	1 szt.
25	Sonda hydrostatyczna	SHT/II-2.1	1 szt.	51	Zestaw tienomierza	ZT/IIIa-3.1	1 szt.
26	Pływak	PL/I-2.1	1 szt.				

STAROSTWO POWIATOWE W ŁOWICZU
WYDZIAŁ ARCHITEKTONICZNO-BUDOWLANY
99-400 Łowicz, ul. Stanisławskiego 30a
tel./fax 46 837 56 78, 46 830 01 31
e-mail: ab@powiatlowicki.pl

REW.	ZAKRES REWIZJI	DATA
■ ■ ■	....	

TYTUŁ PROJEKTU
OPRACOWANIE DOKUMENTACJI PROJEKTOWO - KOSZTORYSOWEJ BUDOWY OCZYSZCZALNI ŚCIEKÓW WE WSI STRUGIENICE GMINA ZDUNY

ETAP: I

INWESTOR: GMINA ZDUNY

ADRES: 99 - 440 Zduny1C, pow. Łowicki, woj. Łódzkie

GENERALNY PROJEKTANT: P.P.W."BIOPROJEKT"
GrzegorzJaśki
ul. Fabryczna26
97-310 Moszczenica

ADRES DO KORESPONDENCJI: 97-300 Piotrków Tryb., ul. Armii Krajowej 22b/9, (044) 737-09-10, bioprojekt@interia.pl, bioprojekt@bioprojekt.com.pl

NR KONTRAKTU: ----
NR UMOWY: 92/09
DATA UMOWY: 05.11.2009

JEDNOSTKA PROJEKTOWA: P.P.W. "BIOPROJEKT"
Grzegorz Jaśki
ul. Fabryczna 26
97-310 Moszczenica

NR KONTRAKTU: 92.2009
DATA: 05.11.2009
NR RYSUNKU: ----

IMIĘ I NAZWISKO PROJEKTANCI: Grzegorz JAŚKI
NR UPRAWNIEŃ: GP.N.7342(286)94 GP.N.7342(286)94
PODPIS:
SPRAWDZAJĄCY:

FAZA: PROJEKT BUDOWLANY
OZNACZENIE FAZY: PB

BRANŻA: SANITARNA
OZNACZENIE BRANŻY OGÓLNE: SAN

TYTUŁ RYSUNKU: SCHEMAT TECHNOLOGICZNY
OZNACZENIE RYSUNKU SZCZEGÓŁOWE: TE

SKALA:
DATA: 2011.03
NR RYSUNKU: TE02
REWIZJA: 00

44