


# PLAN ZAKOTWIEN /1:50/

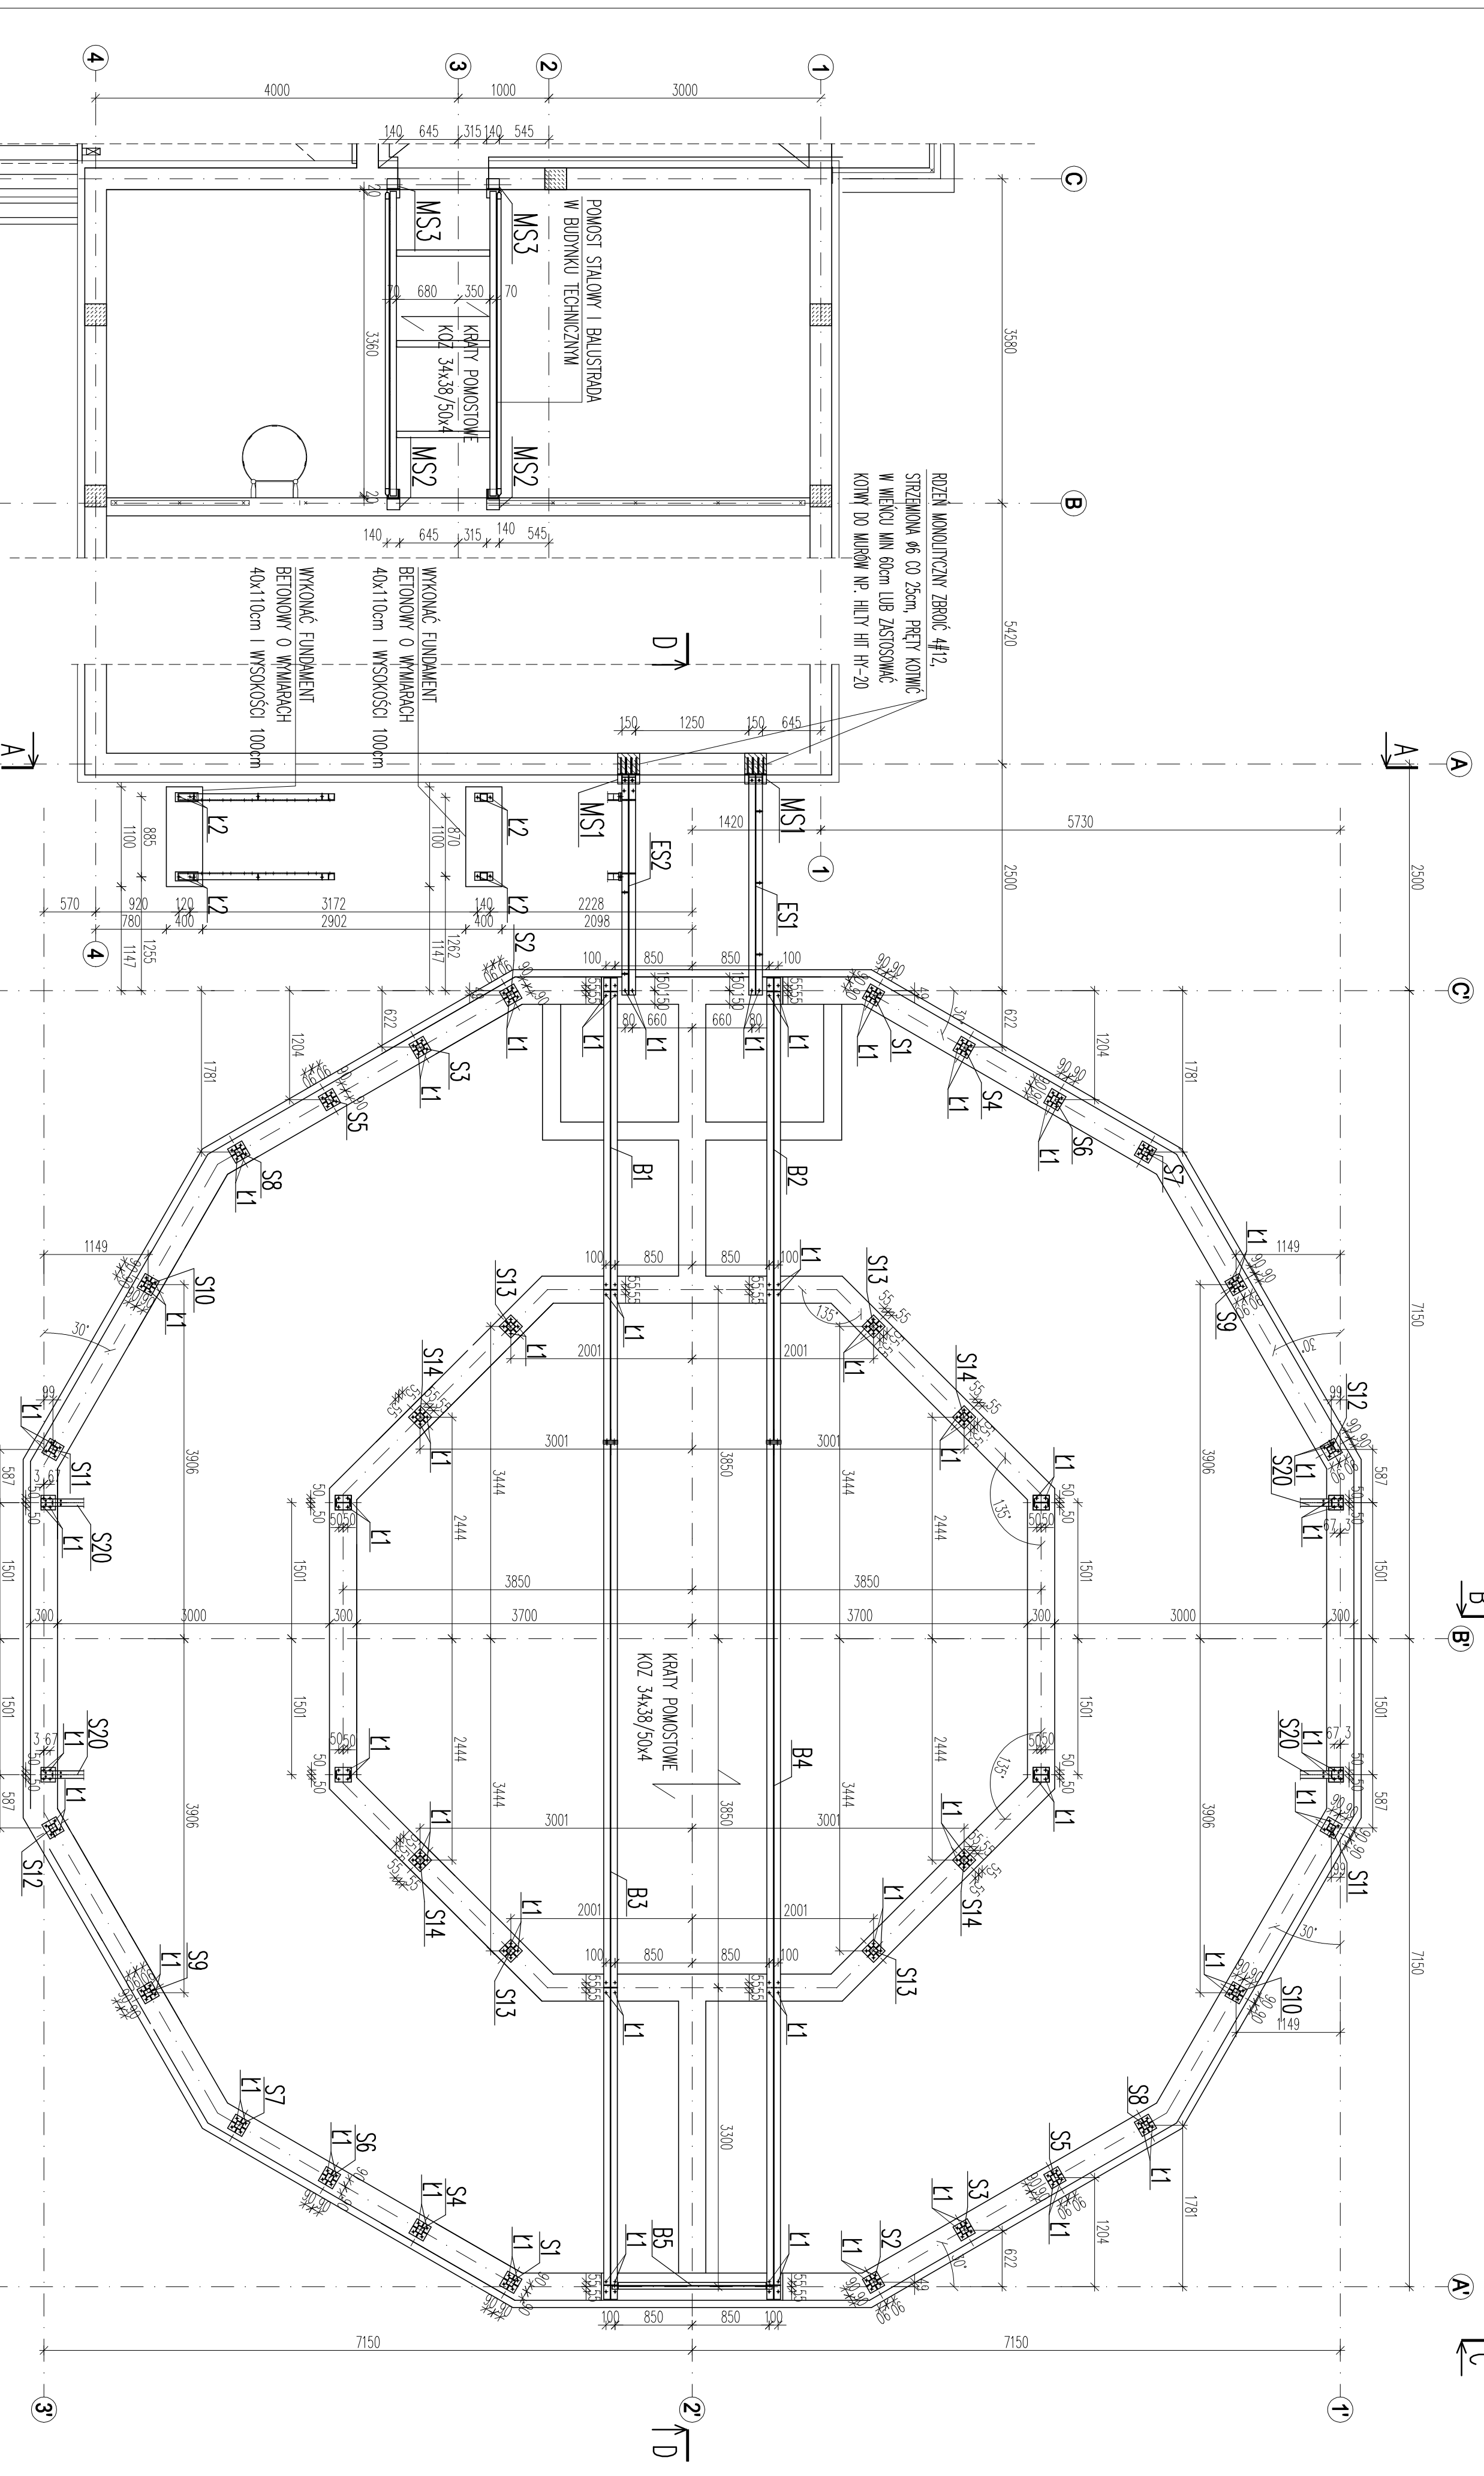

UWAGI:  
 1. PROJEKT KONSTRUKCJI ROZPATRYWAĆ ŁĄCZNIE Z PROJEKTEM BUDOWLANYM, ARCHITEKTONICZNYM I PROJEKTAMI BRANŻOWYMI. WSZELKIE WĄTPLIWOŚCI KONSULTOWAĆ Z PROJEKTANTEM.  
 2. POD KONSTRUKCJĘ SCHODÓW, NA WARSZTATE CHUDEGO BETONU GR 10cm, WYKONAĆ FUNDAMENT BETONOWY O WYMIARACH 40x110cm I WYSOKOŚCI 100cm Z BETONU B25 (C20/25)

## STAL PROFILOWA S135

INWESTOR <b>GMINA ZDUNY</b>		ADRES 99 - 440 Zduny 1C pow. kowicki, woj. łódzkie	
PROJEKT WYKONAWCZY KONSTRUKCJI STALOWEJ ZADASZENIA ZBIORNIKA, SITOPASKOWNIKA ORAZ POMOSTÓW			
TYTUŁ PROJEKTU		DATA	
ZAKRES ROBÓZ		TOM	
<p><b>P.P.W. "BIOPROJEKT"</b>                  Grzegorz Jasłki                  ul. Fabryczna 26                  97-310 Mszczonów</p>			
EDYTOR PROJEKTOWA		ADRES DO KONSUMENTA	
Grzegorz Jasłki ul. Fabryczna 26 97-310 Mszczonów		97-300 Piotrków Tryb. ul. Armii Krajowej 22B/9 (044) 737-09-10 bioprojekt@interia.pl bioprojekt@bioprojekt.com.pl	
MIEJSCOWOŚĆ		RODZAJ	
Ryszard MIES		LUB/ALB/PMW/MS	
FALA		OZNACZENIE FALY	
PROJEKT WYKONAWCZY		PW	
KONSTRUKCJA STALOWA		OZNACZENIE BRANŻY	
PLAN ZAKOTWIEN		KS	
TYTUŁ PROJEKTU		OZNACZENIE PRZEBIEGU	
PROJEKT WYKONAWCZY		00	
SKALA		REDAKTA	
1:50		00	
DATA		DATA	
2011.09		2011.09	