

STAROSTWO POWIATOWE W ŁOWICZU
 WYDZIAŁ ARCHYTEKTONICZNO-BUDOWLANY
 99-400 Łowicz, ul. Stanisławskiego 30a
 tel./fax 46 837 56 78, 46 830 01 81
 e-mail: ab@powiatlowicki.pl

Z up. Słabosty
 Tomasz Jankowski
 Dyrektor Biura
 Architektoniczno-Budowlanego

ZALĄCZNIK DO DECYZJI
 OPOWIEDZIENIA WYKONAWCZEGO
 Nr.....
 z dnia

REKL. TYTUŁ PROJEKTU
 DATA

OPRACOWANIE DOKUMENTACJI PROJEKTOWO -
 KOSZTORYSOWEJ BUDOWY OCZYSZCZALNI ŚCIEKÓW WE WSI
 STRUGIENICE GMINA ZDUNY

INWESTOR
 GMINA
 ZDUNY

ADRES
 99 - 440 Zdunyc1C
 pow. Łowicki, woj. Łódzkie

GENERALNY PROJEKTANT
 P.P.W. "BIOPROJEKT"
 97-300 Piotrków Tryb.
 ul. Armii Krajowej 22b/9
 (044) 737-09-10
 bioprojekt@interia.pl
 bioprojekt@bioprojekt.com.pl

GRZEGORZ JAŚKI
 ul. Fabryczna 26
 97-310 Moszczenica

NR KONTRAKTU:

NR UMOWY:

DATA UMOWY:

NR KONTRAKTU:

DATA: 05.11.2009

NR RYSUNKU:

TEL: 609 717 772

NR URZĄDNIENIA:

NR LUBRANNIEK: 372/04/WE

SPRZĄDZAJĄCY:

FAZA
 PROJEKT BUDOWLANY

BRANŻA
 ELEKTRYCZNA

TYTUŁ RYSUNKU
 Zasilanie elektroenergetyczne
 oczyszczalni ścieków

ODMIENIENIE FAZY
 PB

ODMIENIENIE BRANŻY
 OGÓLNE
 E


ODMIENIENIE RYSUNKU
 SZCZEGÓLNE
 ZA

SKALA
 1:500

NR RYSUNKU
 ZA-E-01

DATA
 2011.02

REWIZJA
 00

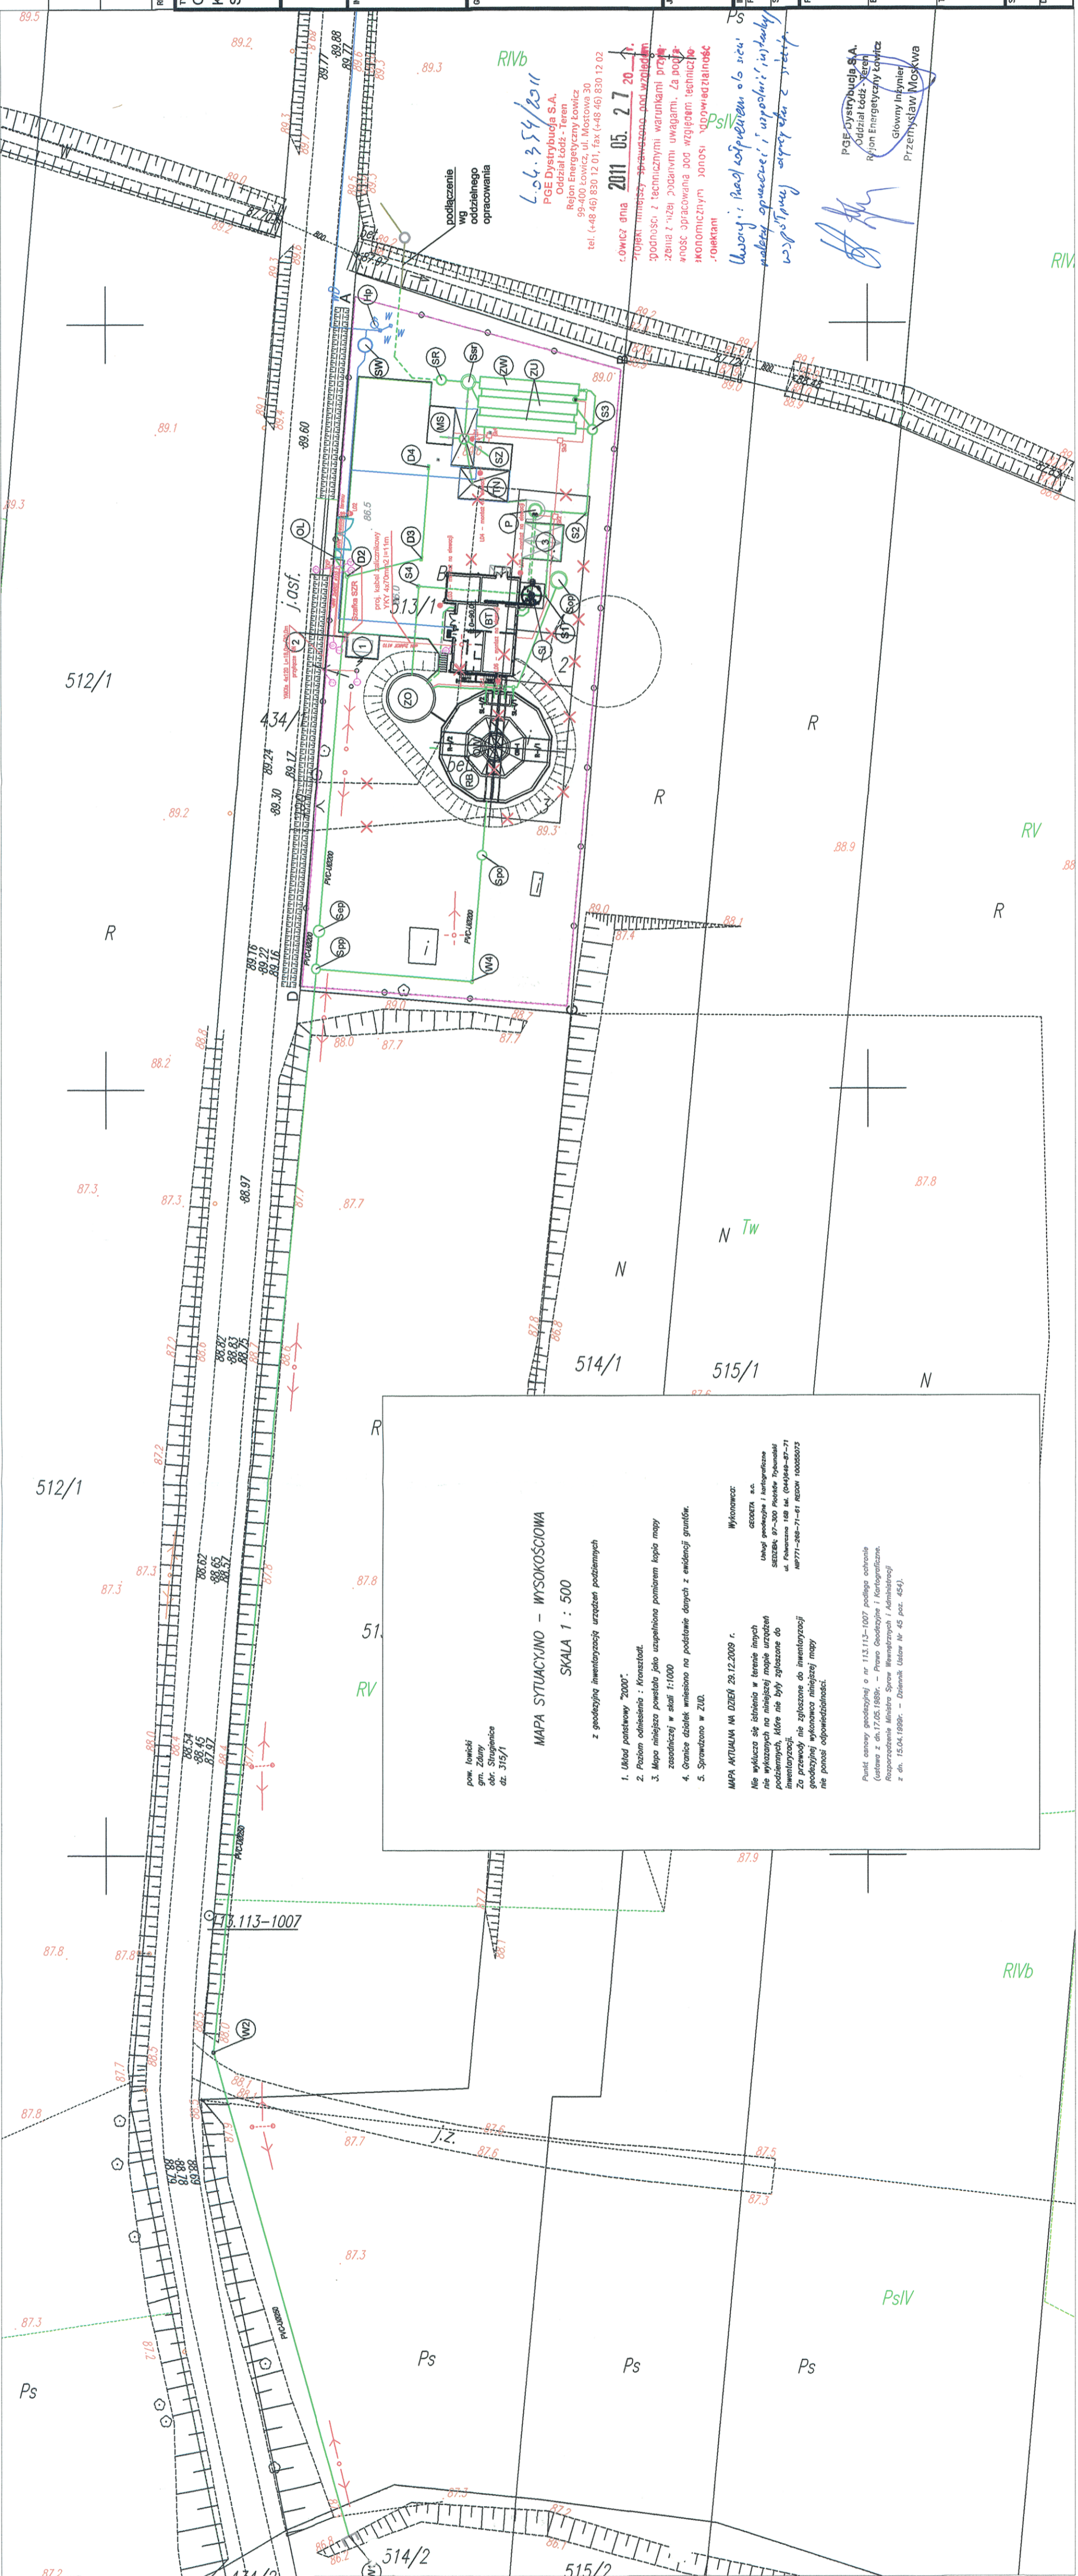

pow. łowicki
 dfr. Strugiienice
 dz. 315/1

MAPA SYTUACYJNO - WYSOKOŚCIOWA
 SKALA 1 : 500

z geodezyjną inwentaryzacji urządzeń podziemnych

1. Układ planimetryczny "2000".
2. Paszport odniesienia : Kronstadt.
3. Mapa niniejsza pomiatła jako uzupełniona pomiarem łopata mapy zasadniczej w skali 1:1000
4. Granice działek wpisano na podstawie danych z ewidencji gruntów.
5. Sprawdzono w Z.U.D.

Wykonawca:
 GEODEZA S.A.
 ul. Fabryczna 26
 97-310 Moszczenica
 ul. Fabryczna 168 lok. (044) 646-87-71
 NIP 771-268-71-61 REGON 140055073

Nie wyłącza się istnienia w terenie innych nie wykazanych na niniejszej mapie urządzeń podziemnych, które nie były zgłoszone do inwentaryzacji. Nie są związane do inwentaryzacji geodezyjnej wykonawca niniejszej mapy nie ponosi odpowiedzialności.

Punkt osnowy geodezyjny o nr 113.113-1007 podlega ochronie (Gustaw z ch.17.05.1989r. - Prawo Geodezyjne i Kartograficzne. Rozporządzenie Ministra Spraw Wewnętrznych i Administracji z dn. 15.04.1999r. - Dziennik Ustaw Nr 45 poz. 454).

PGE Dystrybucja S.A.
 Oddział Łódź - Zachód
 Rejon Energetyczny Łódź
 Główny Inżynier
 Przemysław Miśkwa

Uwagi: Po odwołaniu do rysunku
 należy sprawdzić i uzupełnić istniejące
 urządzenia w oparciu o stan faktyczny

2011 05 27 20

L. 04. 354/2011
 PGE Dystrybucja S.A.
 Oddział Łódź - Teren
 Rejon Energetyczny Łódź
 99-400 Łowicz, ul. Mostowa 30
 tel. (+48 46) 830 12 01, fax (+48 46) 830 12 02