




ELEMENT R1 S1:10
(2 SZT.)

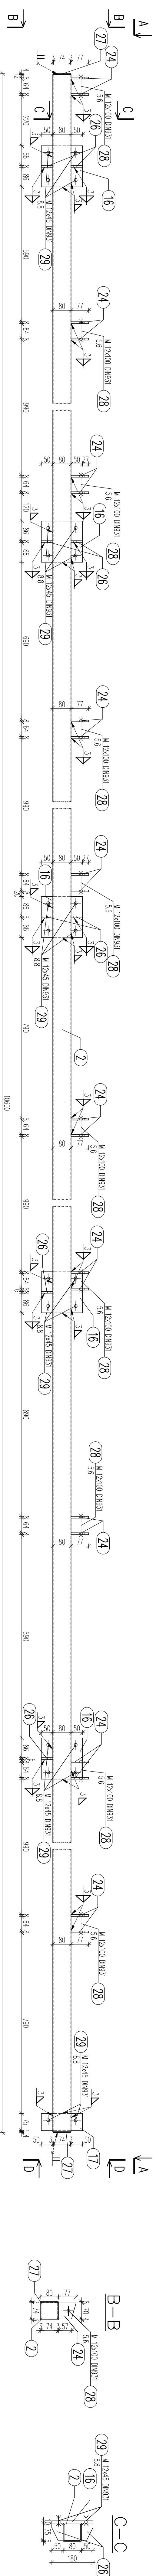


ELEMENT R2 S1:10
(2 SZT.)

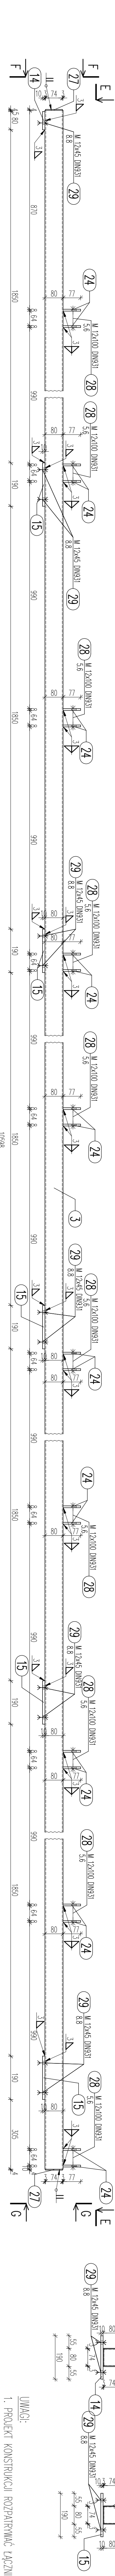

ELEMENT R3 S1:10
(2 SZT.)

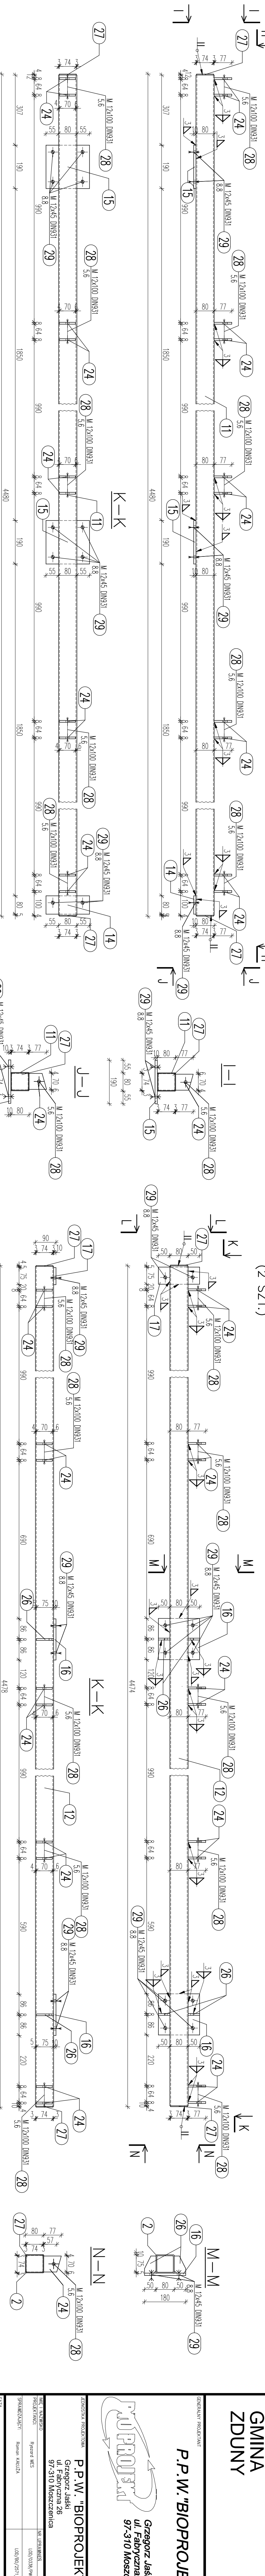

ELEMENT R4 S1:10
(2 SZT.)

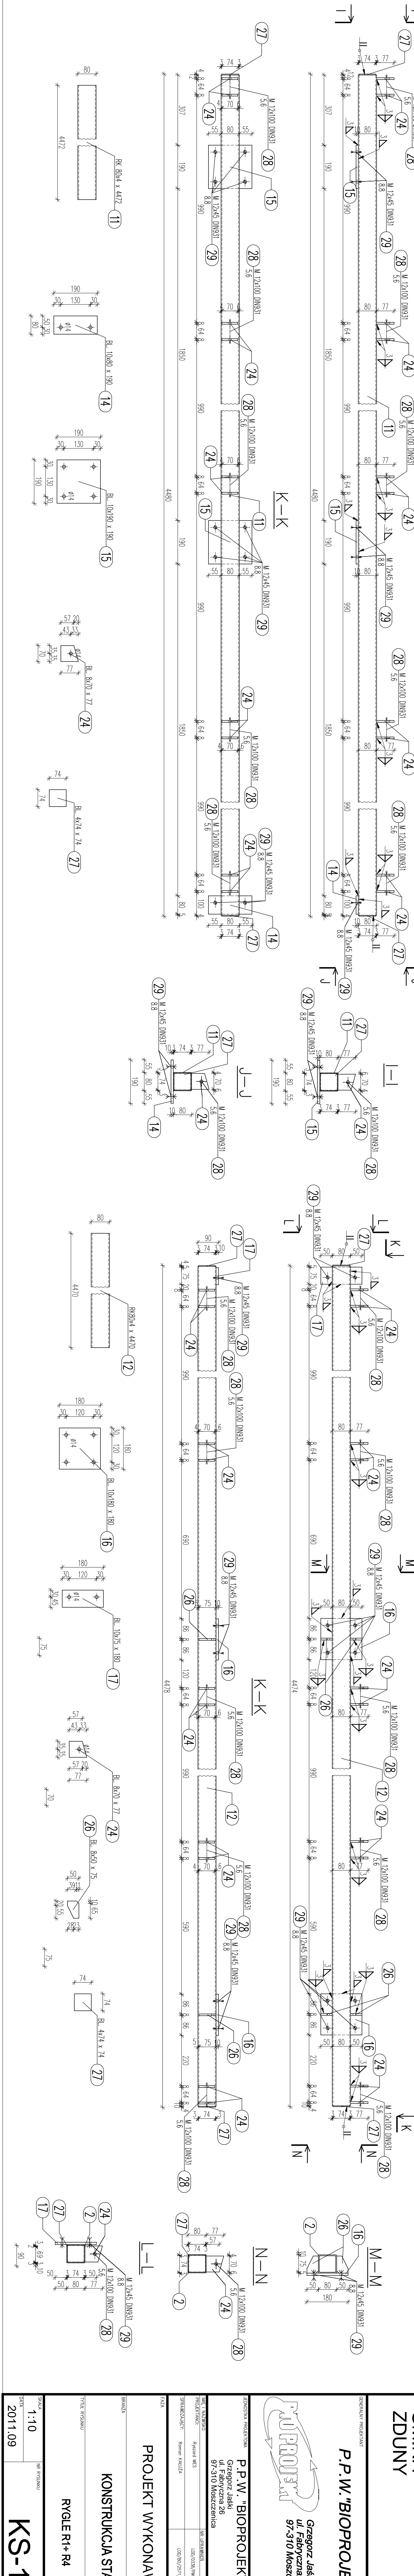

UWAGI:
1. PROJEKT KONSTRUKCJI ROZPARZYMAK ŁĄCZNIE Z
PROJEKTEM BUDOWLANYM, ARCHITEKTONICZNYM I PROJEKTEM
BRANŻOWYM, WSELEKIE WĄPIEWSKO KONSULTING Z
PROJEKANTEM.
2. ELEMENT SPRAWIĆ NA CIELI DEKORACJI ŻELĄCZA
STAŁ PROFILOWA S135
WYKAZ STAŁI NR 5

| | | | |
|--|--|---|--|
| <p>GMINA ZDUJNY</p> <p>PROJEKT WYKONAWCZY KONSTRUKCJI STALOWEJ IZOLACJI SITOPASZKOWNIKA GRAZ POKOSTOW</p> | | <p>99-440 Zdujny C pow. Łowicki, woj. Łódzkie</p> | |
| <p>P.P.W. "BIOPROJEKT"</p> <p>Gregorz Jasiński ul. Fabryczna 26 97-310 Mszczonów</p> | | | |
| <p>97-300 Piotrków 3 Tys. Bioprojekt@interia.pl Bioprojekt@bioprojekt.com.pl</p> | | | |
| <p>REGULAMIN PRACY KONTAKT KONTAKT KONTAKT</p> | | | |
| <p>PROJEKT WYKONAWCZY</p> | | <p>PW</p> | |
| <p>KONSTRUKCJA STALOWA</p> | | <p>KS</p> | |
| <p>RIGLE R1+R4</p> | | <p>KS-17</p> | |
| <p>1:10</p> | | <p>00</p> | |
| <p>2011.09</p> | | <p>00</p> | |