


KC.3.
Podziałka 1:1000/100

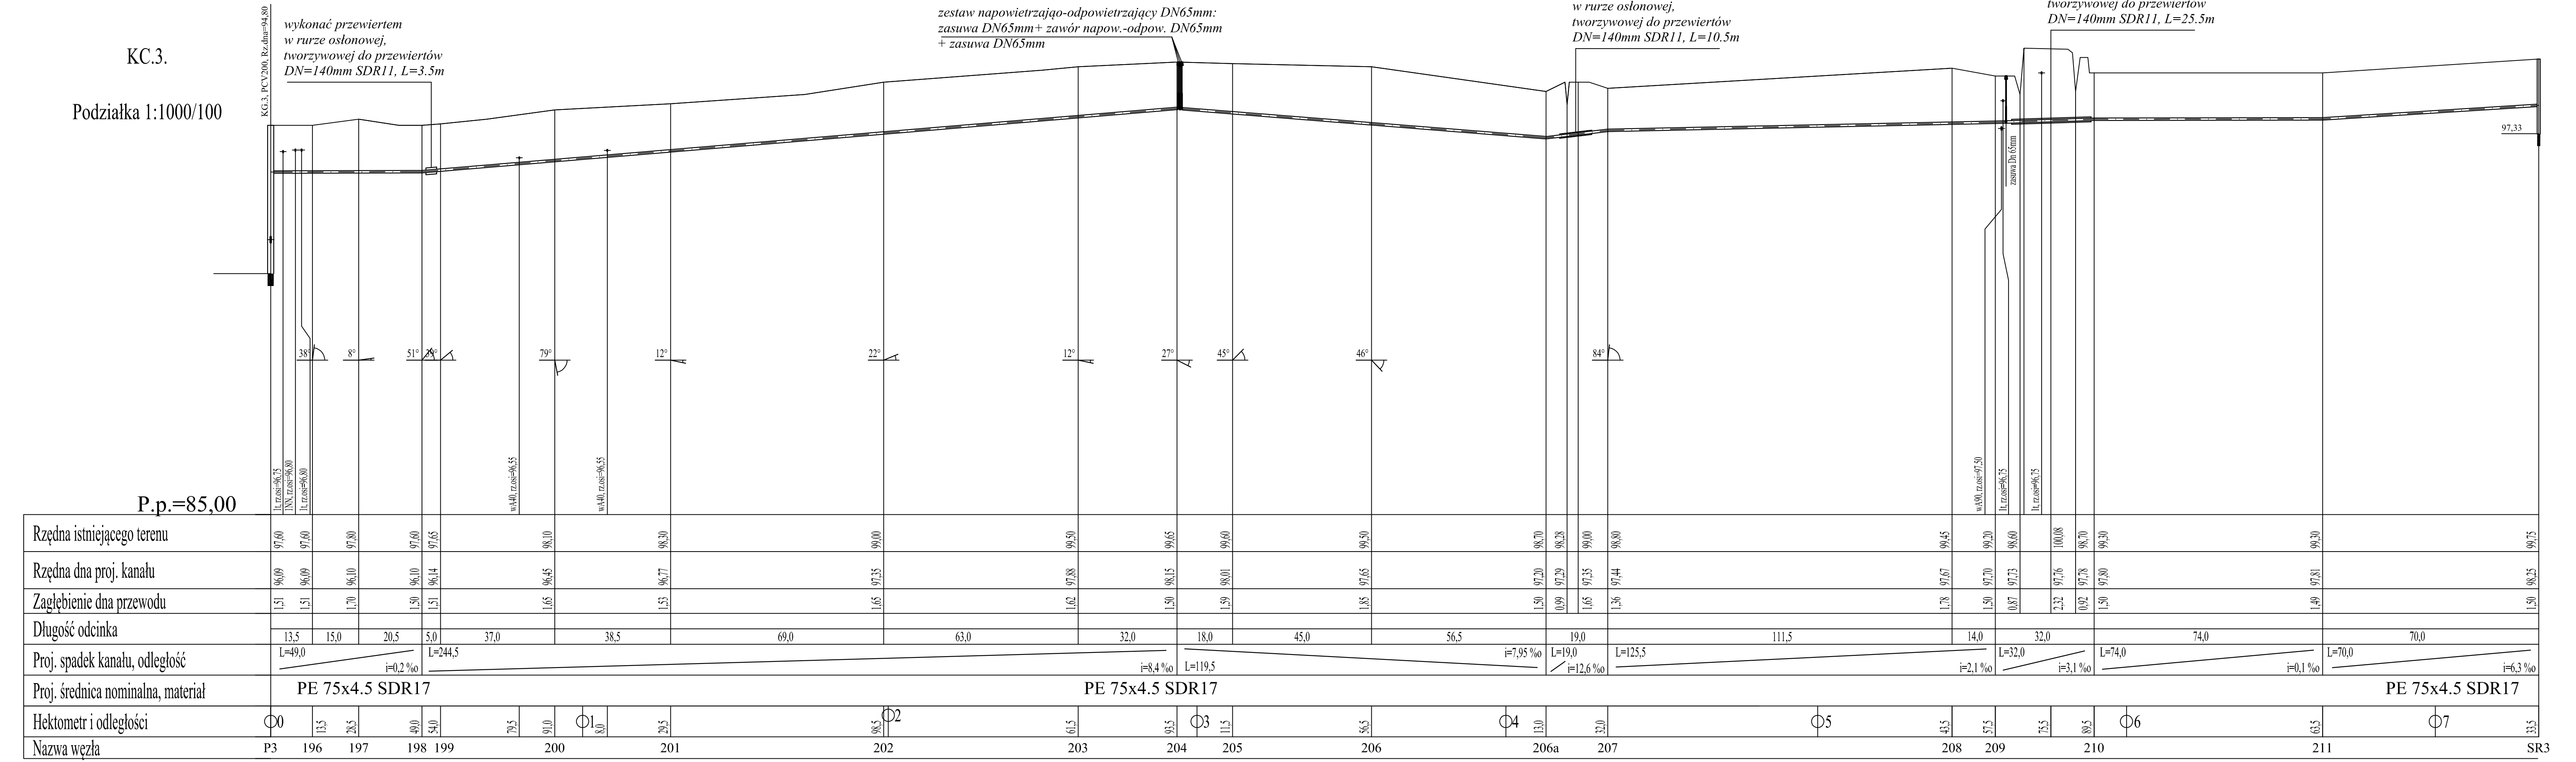

Zakład Projektowania i Realizacji Inwestycji K O M A s.c. 91-420 Łódź, ul. Północna 27/29, pok. 111 tel/fax (42)630 04 84		
Obiekt: Budowa kanalizacji sanitarnej wraz z przyłączami kanalizacyjnymi na terenie gminy Zduny - ETAP I	Treść rys. : Profil kanału KC.3.	
	Upr. bud	Podpis
Projektował: inż. J. Kozłowski	GP II 460 - 8/76	Data: 02.2011
Projektował: mgr inż. B. Kozłowski	LOD/1541/PWOS/10	Skala: 1:1000/100
Sprawdził: inż. H. Majewska	131/98/WL	Nr rys.