


Zakład Projektowania i Realizacji Inwestycji KOMAS.c. 91-420 Łódź, ul. Północna 27/29, pok. 111 tel/fax (42)630 04 84		
Objekt: Budowa kanalizacji sanitarnej wraz z przyłączami kanalizacyjnymi na terenie gminy Zduny	Treść rys.: Projekt zagospodarowania - kanalizacji sanitarnej Zduny, Nowe Zduny i Szymanowice	Rodzaj proj. PE/PBW
Projektował: inż. J. Kozłowski	Upr. bud GP II 460 - 8/76	Podpis Data: 02.2011
Projektował: mgr inż. B. Kozłowski	LOD/1541/PWOS/10	Skala: 1:1000
Sprawił: inż. H. Majewska	131/98/WL	Nr rys. 7

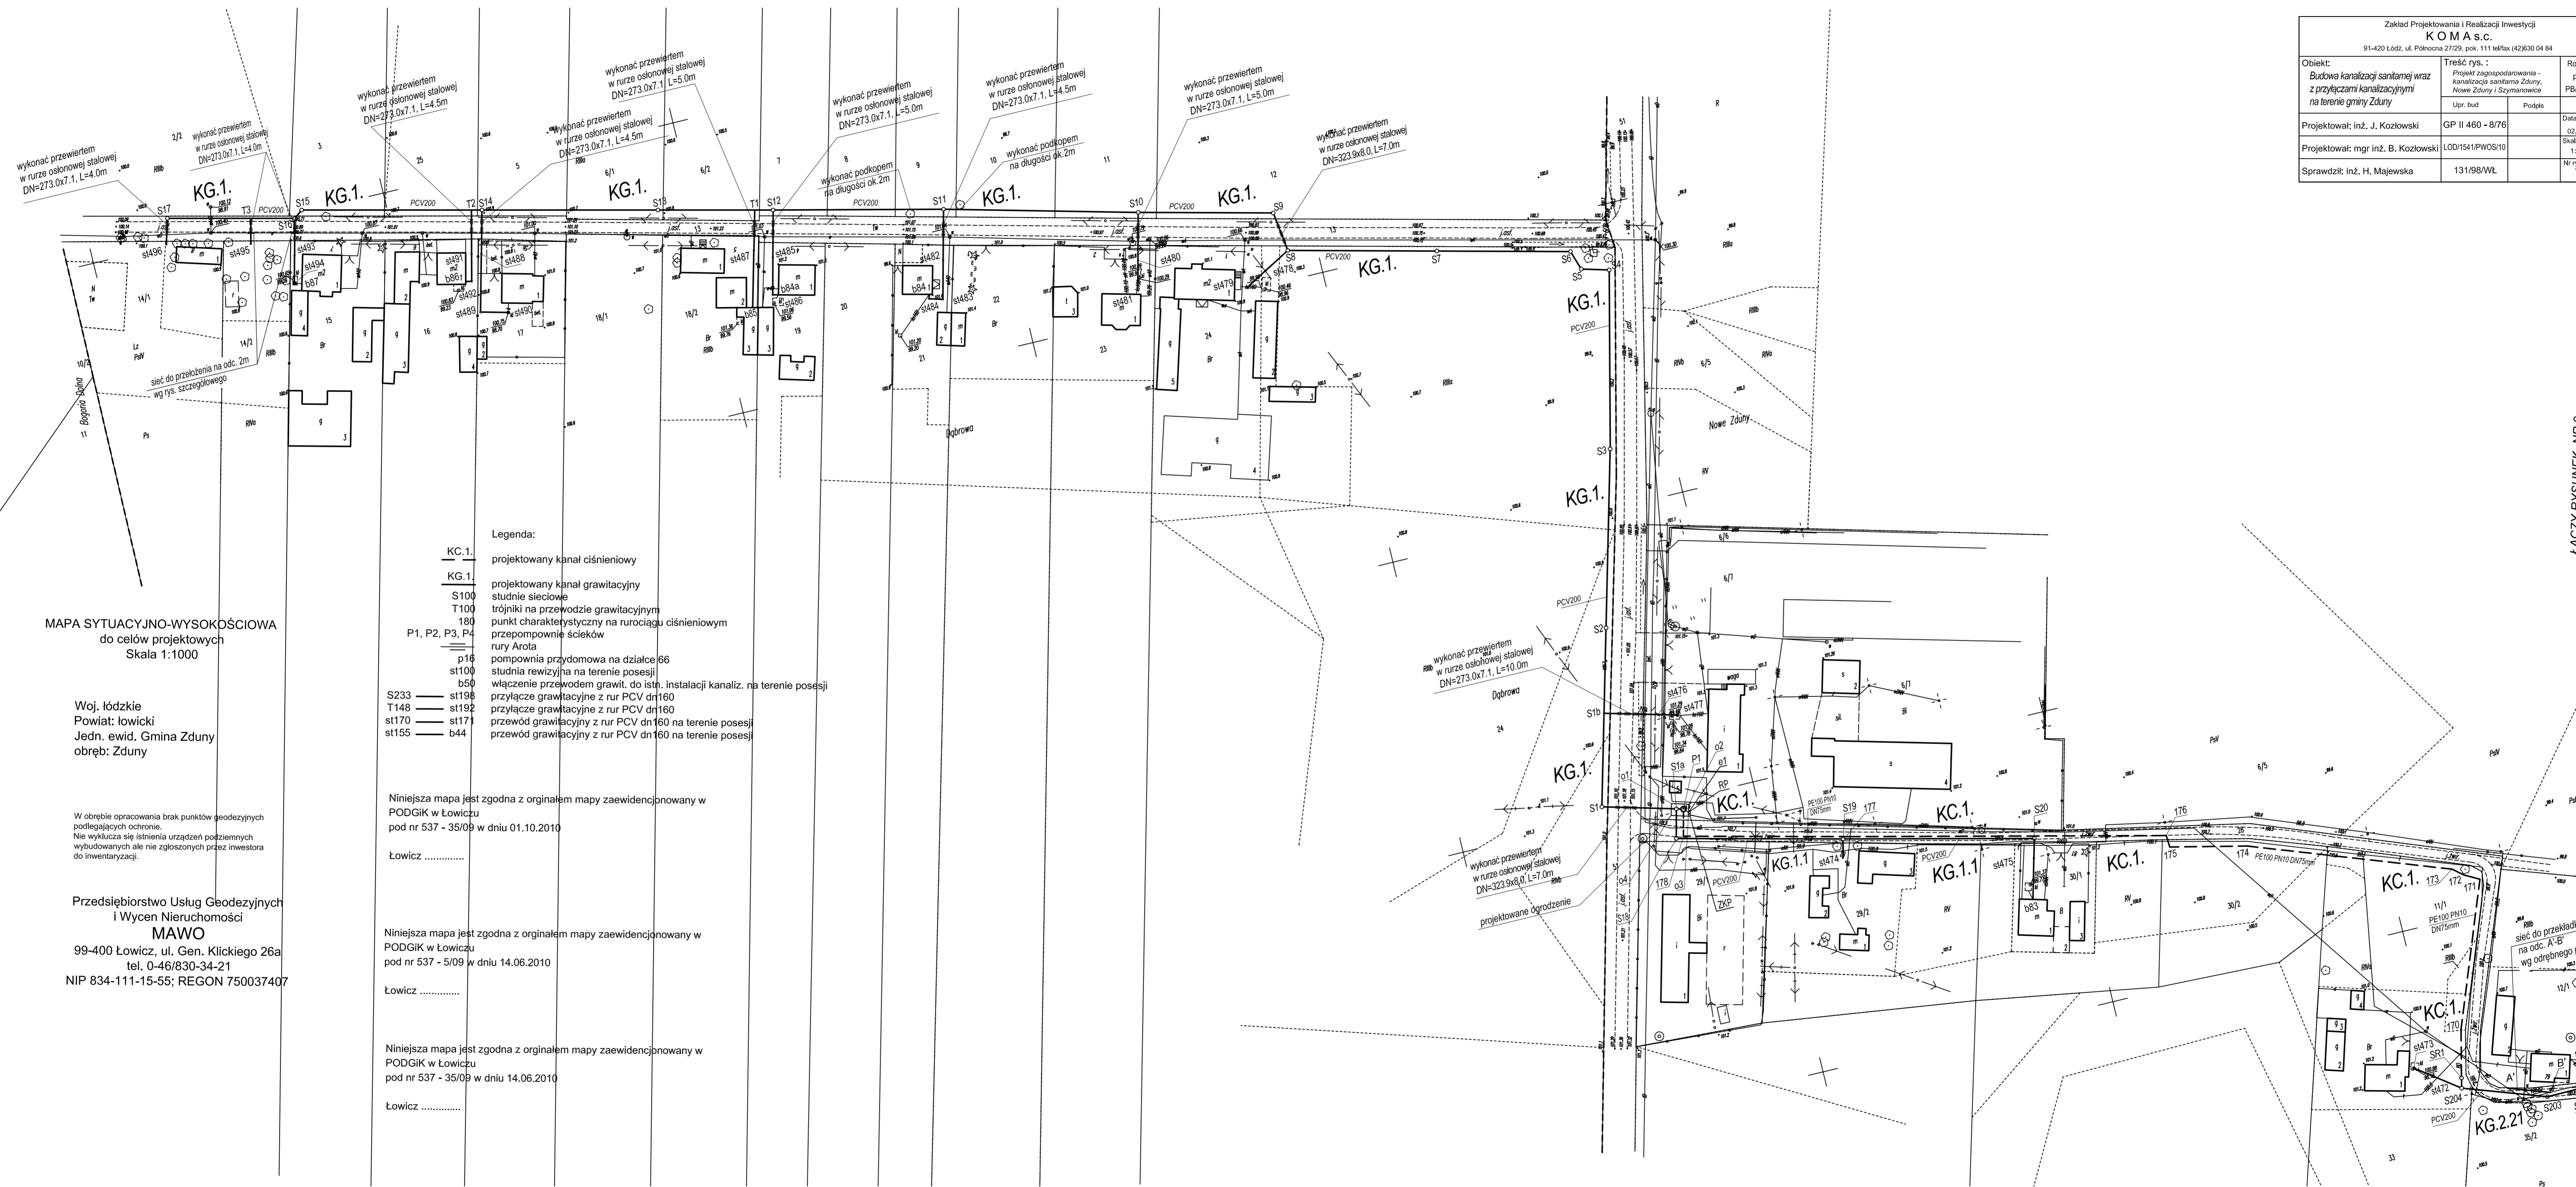

MAPA SYTUACYJNO-WYSOKOŚCIOWA do celów projektowych Skala 1:1000

Woj. łódzkie
Powiat: łowicki
Jedn. ewid. Gmina Zduny
obręb: Zduny

W obrębie opracowania brak punktów geodezyjnych podlegających ochronie. Nie wyklucza się istnienia urządzeń podziemnych wybudowanych ale nie zgłoszonych przez inwestora do inwentaryzacji.

Przedsiębiorstwo Usług Geodezyjnych i Wycen Nieruchomości
MAWO
99-400 Łowicz, ul. Gen. Klickiego 26a
tel. 0-46/830-34-21
NIP 834-111-15-55; REGON 750037407

- Legenda:
- KC.1 projektowany kanał ciśnieniowy
 - KG.1 projektowany kanał grawitacyjny
 - S100 studnie sieciowe
 - T100 trójniki na przewodzie grawitacyjnym
 - 180 punkt charakterystyczny na rurociągu ciśnieniowym
 - P1, P2, P3, P4 przepompownie ścieków
 - rury Arota
 - p16 pompownia przydomowa na działce 66
 - st100 studnia rewizyjna na terenie posesji
 - b50 włączenie przewodem grawit. do istn. instalacji kanaliz. na terenie posesji
 - S233 st198 przyłącze grawitacyjne z rur PCV dn160
 - T148 st192 przyłącze grawitacyjne z rur PCV dn160
 - st170 st171 przewód grawitacyjny z rur PCV dn160 na terenie posesji
 - st155 b44 przewód grawitacyjny z rur PCV dn160 na terenie posesji

Niniejsza mapa jest zgodna z oryginałem mapy zaawidencjonowanej w PODGIK w Łowiczu pod nr 537 - 35/09 w dniu 01.10.2010

Łowicz

Niniejsza mapa jest zgodna z oryginałem mapy zaawidencjonowanej w PODGIK w Łowiczu pod nr 537 - 5/09 w dniu 14.06.2010

Łowicz

Niniejsza mapa jest zgodna z oryginałem mapy zaawidencjonowanej w PODGIK w Łowiczu pod nr 537 - 35/09 w dniu 14.06.2010

Łowicz

ŁĄCZY RYSUNEK NR 9