

WYCINEK MAPY ZASADNICZEJ  
W SKALI 1 : 1000

Województwo - Łódzkie  
Powiat - Łowicki  
Jednostka - Gm. Zduny  
Ewidencyjna - Nowa Zduny  
Obręb -

Dz. nr 27/4, 27/5, 111/2, 27/3

Biurowisko Geodezyjnych  
BEST-GEODEZJA  
Inż. Stanisław Jachyma  
Łowicz, Stanisławskiego 23  
WWW.bestgeodezja.pl  
biuro@bestgeodezja.pl









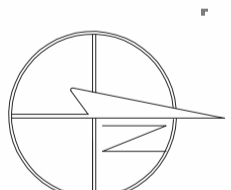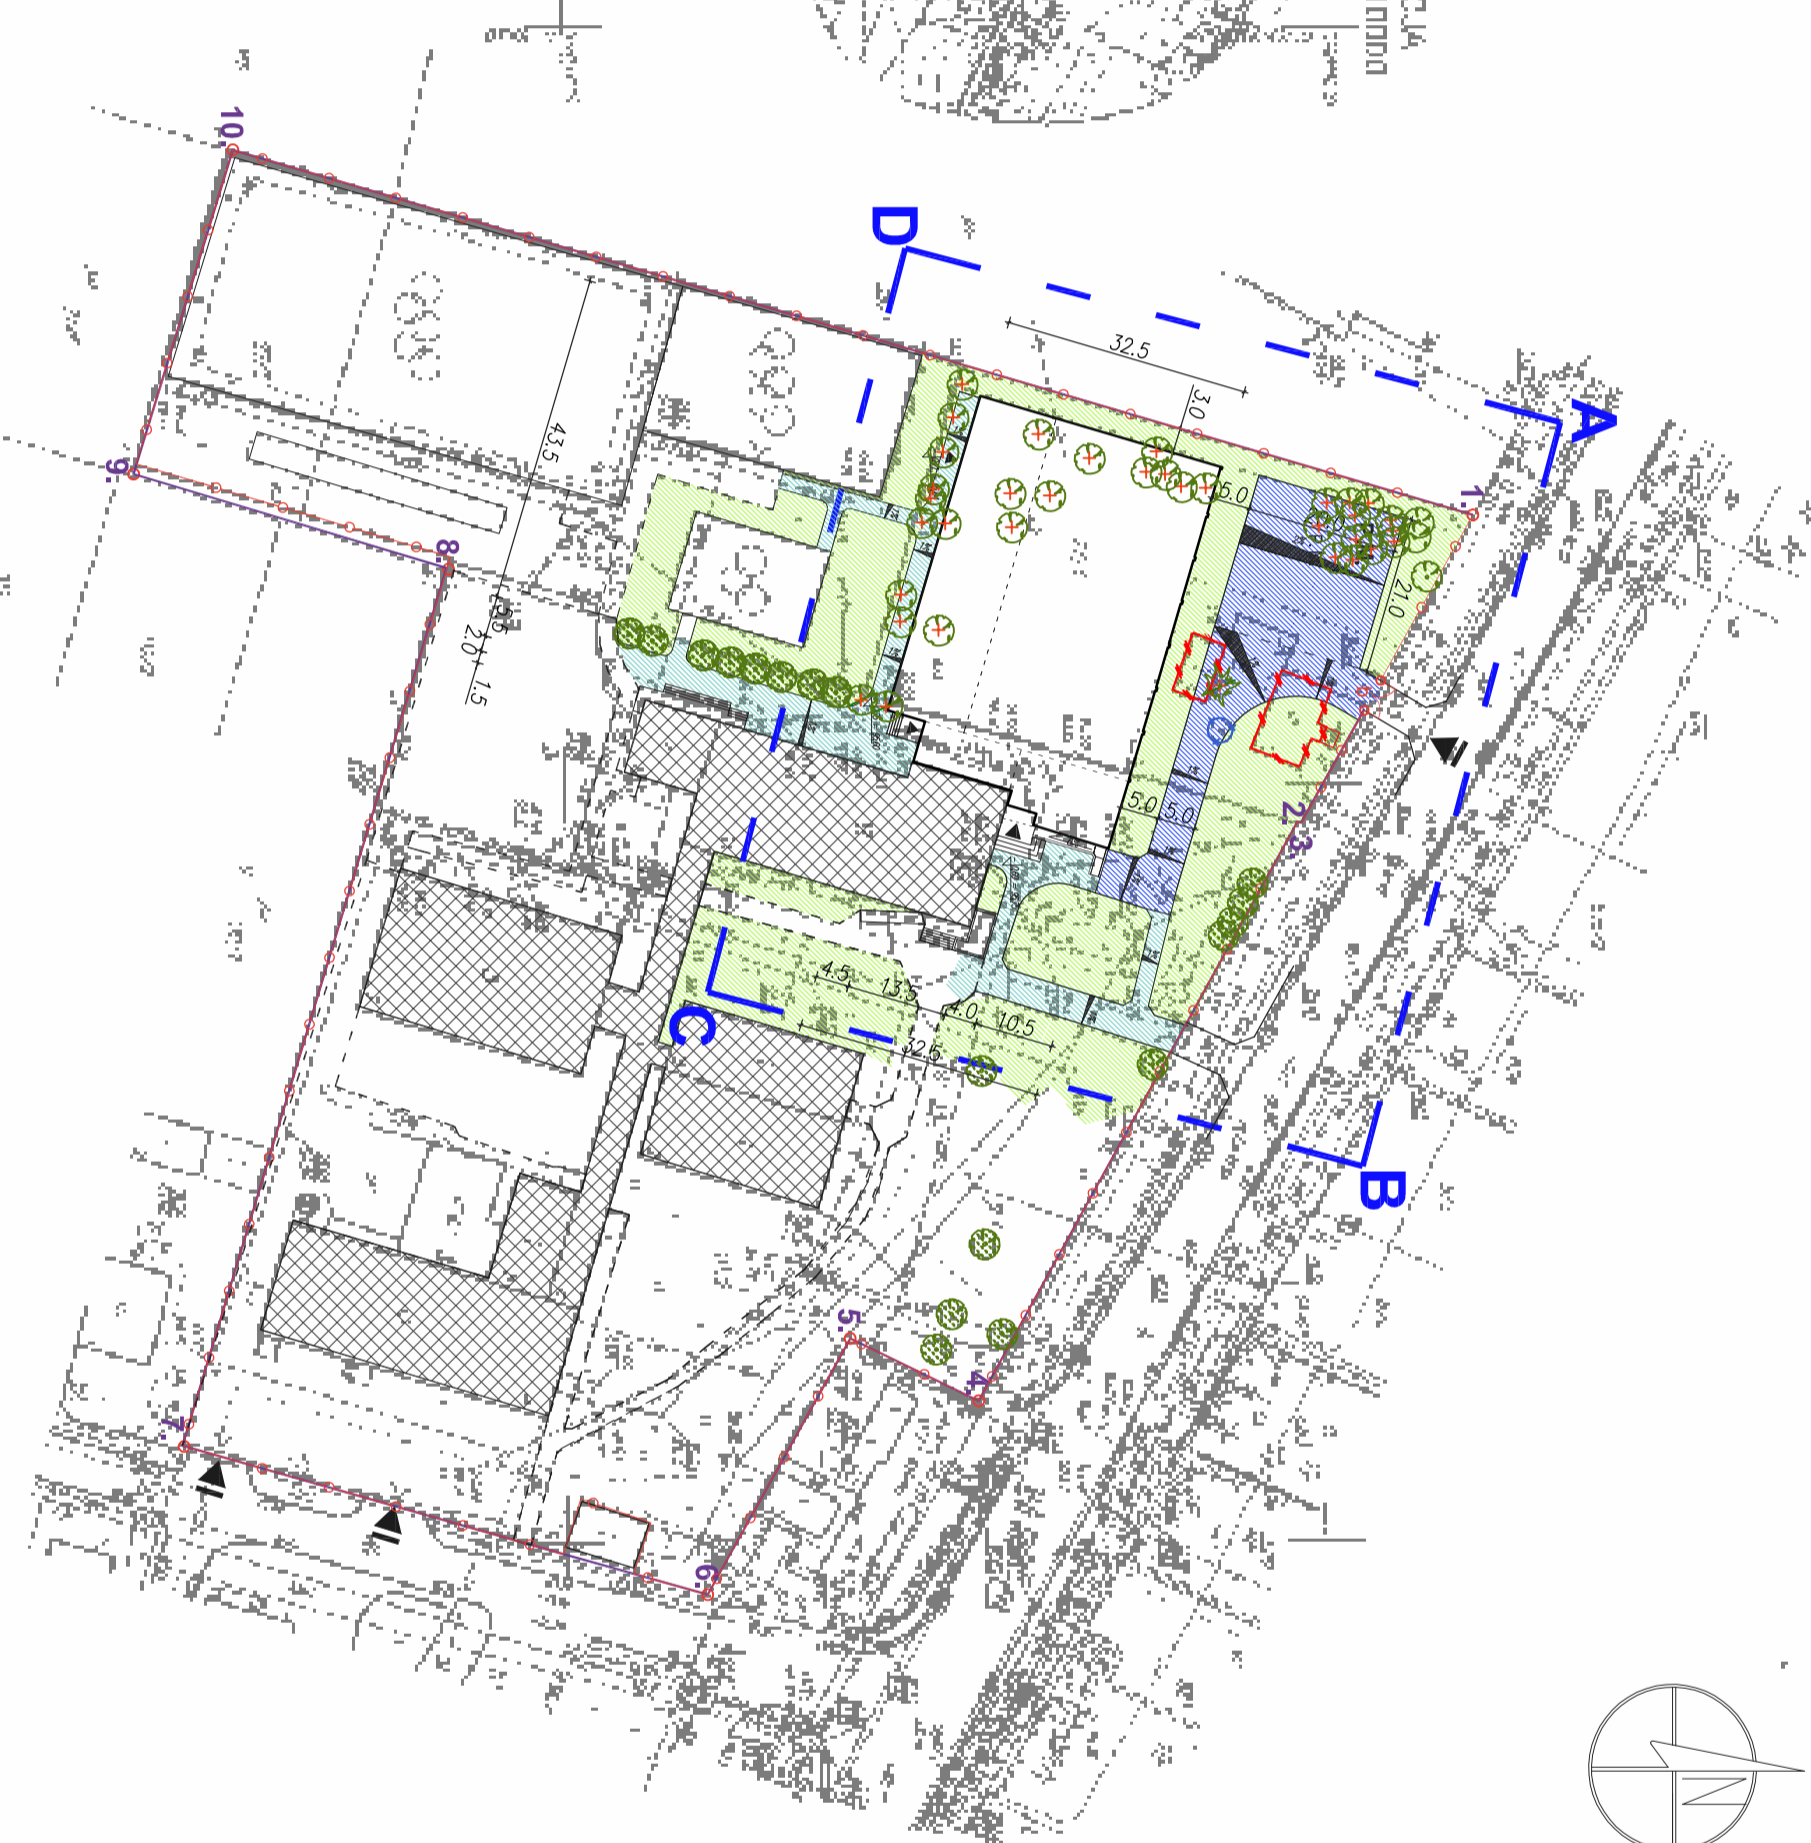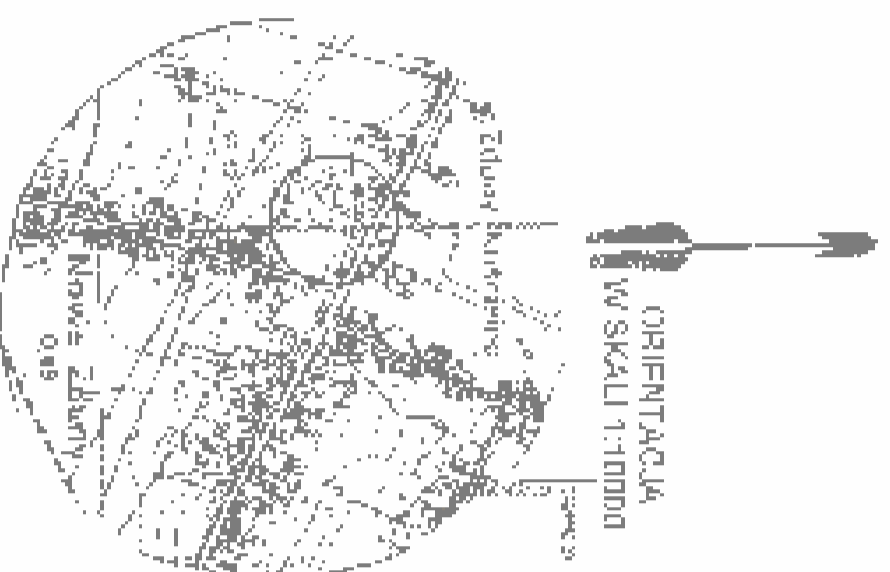

PROJEKT CIĄGÓW JEZDNYCH I PIESZYCH

LEGENDA:

- BF** - GRANICA OPRACOWANIA TERENU A,B,C,D
- 1:2..10** - GRANICA WŁASNOŚCI
- OGRÓDZENIE
- BRAMY WIAZANOME
- FURTKI WESŁONE
- PROJEKTOWANY BUDYNEK SAU SPORTOWEJ
- ISTNIEJĄCY BUDYNEK SZKOŁY
- BUDYNKI DO ROZBIÓRKI
- PROJEKTOWANY PŁAC MANEŻOWY P.POZ.
- PROJEKTOWANE WESŁOJE DO BUDYNKU
- ISTNIEJĄCY ZŁAZO NA DZIAŁKĘ
- PROJEKTOWANE OĄG PIESZE
- PROJEKTOWANY OĄG JEZDNE
- PROJEKTOWANA ZIELEŃ
- DRZEZNA ISTNIEJĄCE
- DRZEZNA DO USUNIĘCIA
- STUDNIA DO USUNIĘCIA
- P.M.

**FEKOBUD**  
PRZEDSIĘBIORSTWO PROJEKTOWO-BUDOWLANE "FEKOBUD" s.c.  
Dmochin Drugi nr 89 B, 95-061 Dmochin  
PRACOWNIA PROJEKTOWA:  
93-312 Łódź, ul. Tuszyńska 155

OBIEKT:  
BUDOWA SZKOLNEJ SAU SPORTOWEJ PRZY SZKOLE PODSTAWOWEJ  
GMINA ZŁUNY PUBLICZNYM W NOWNYCH ZDUNACH WRAZ Z BUDOWĄ  
ZBIORNIKA NA SCIEKI BYTOWE ORAZ PRZEBUDOWA NAPOMIETRZENI  
LINII ELEKTROENERGETYCZNEJ ŚREDNIEGO NAPIĘCIA

LOKALIZACJA INWESTYCJI  
NOWE ZDUNY  
Dz. nr 111/2, 27/3, 27/4

PROJEKT CIĄGÓW JEZDNYCH I PIESZYCH

TITUL PRACOWNI:	PROJEKT CIĄGÓW JEZDNYCH I PIESZYCH	SKALA:	1:1000
BRANŻA:	mgr inż. Ewa Owczarek	DATA:	08.2011
PROJEKTANT:	mgr inż. Ewa Owczarek	FAZA:	PB/W
WSPRACUJĄCY:	mgr inż. inż. Aleksandra Koprek	NR PRACOWNI:	AZ03
SPRAWDZAJĄCY:	mgr inż. Romuald Chomiczewski	NR STRON:	Az13