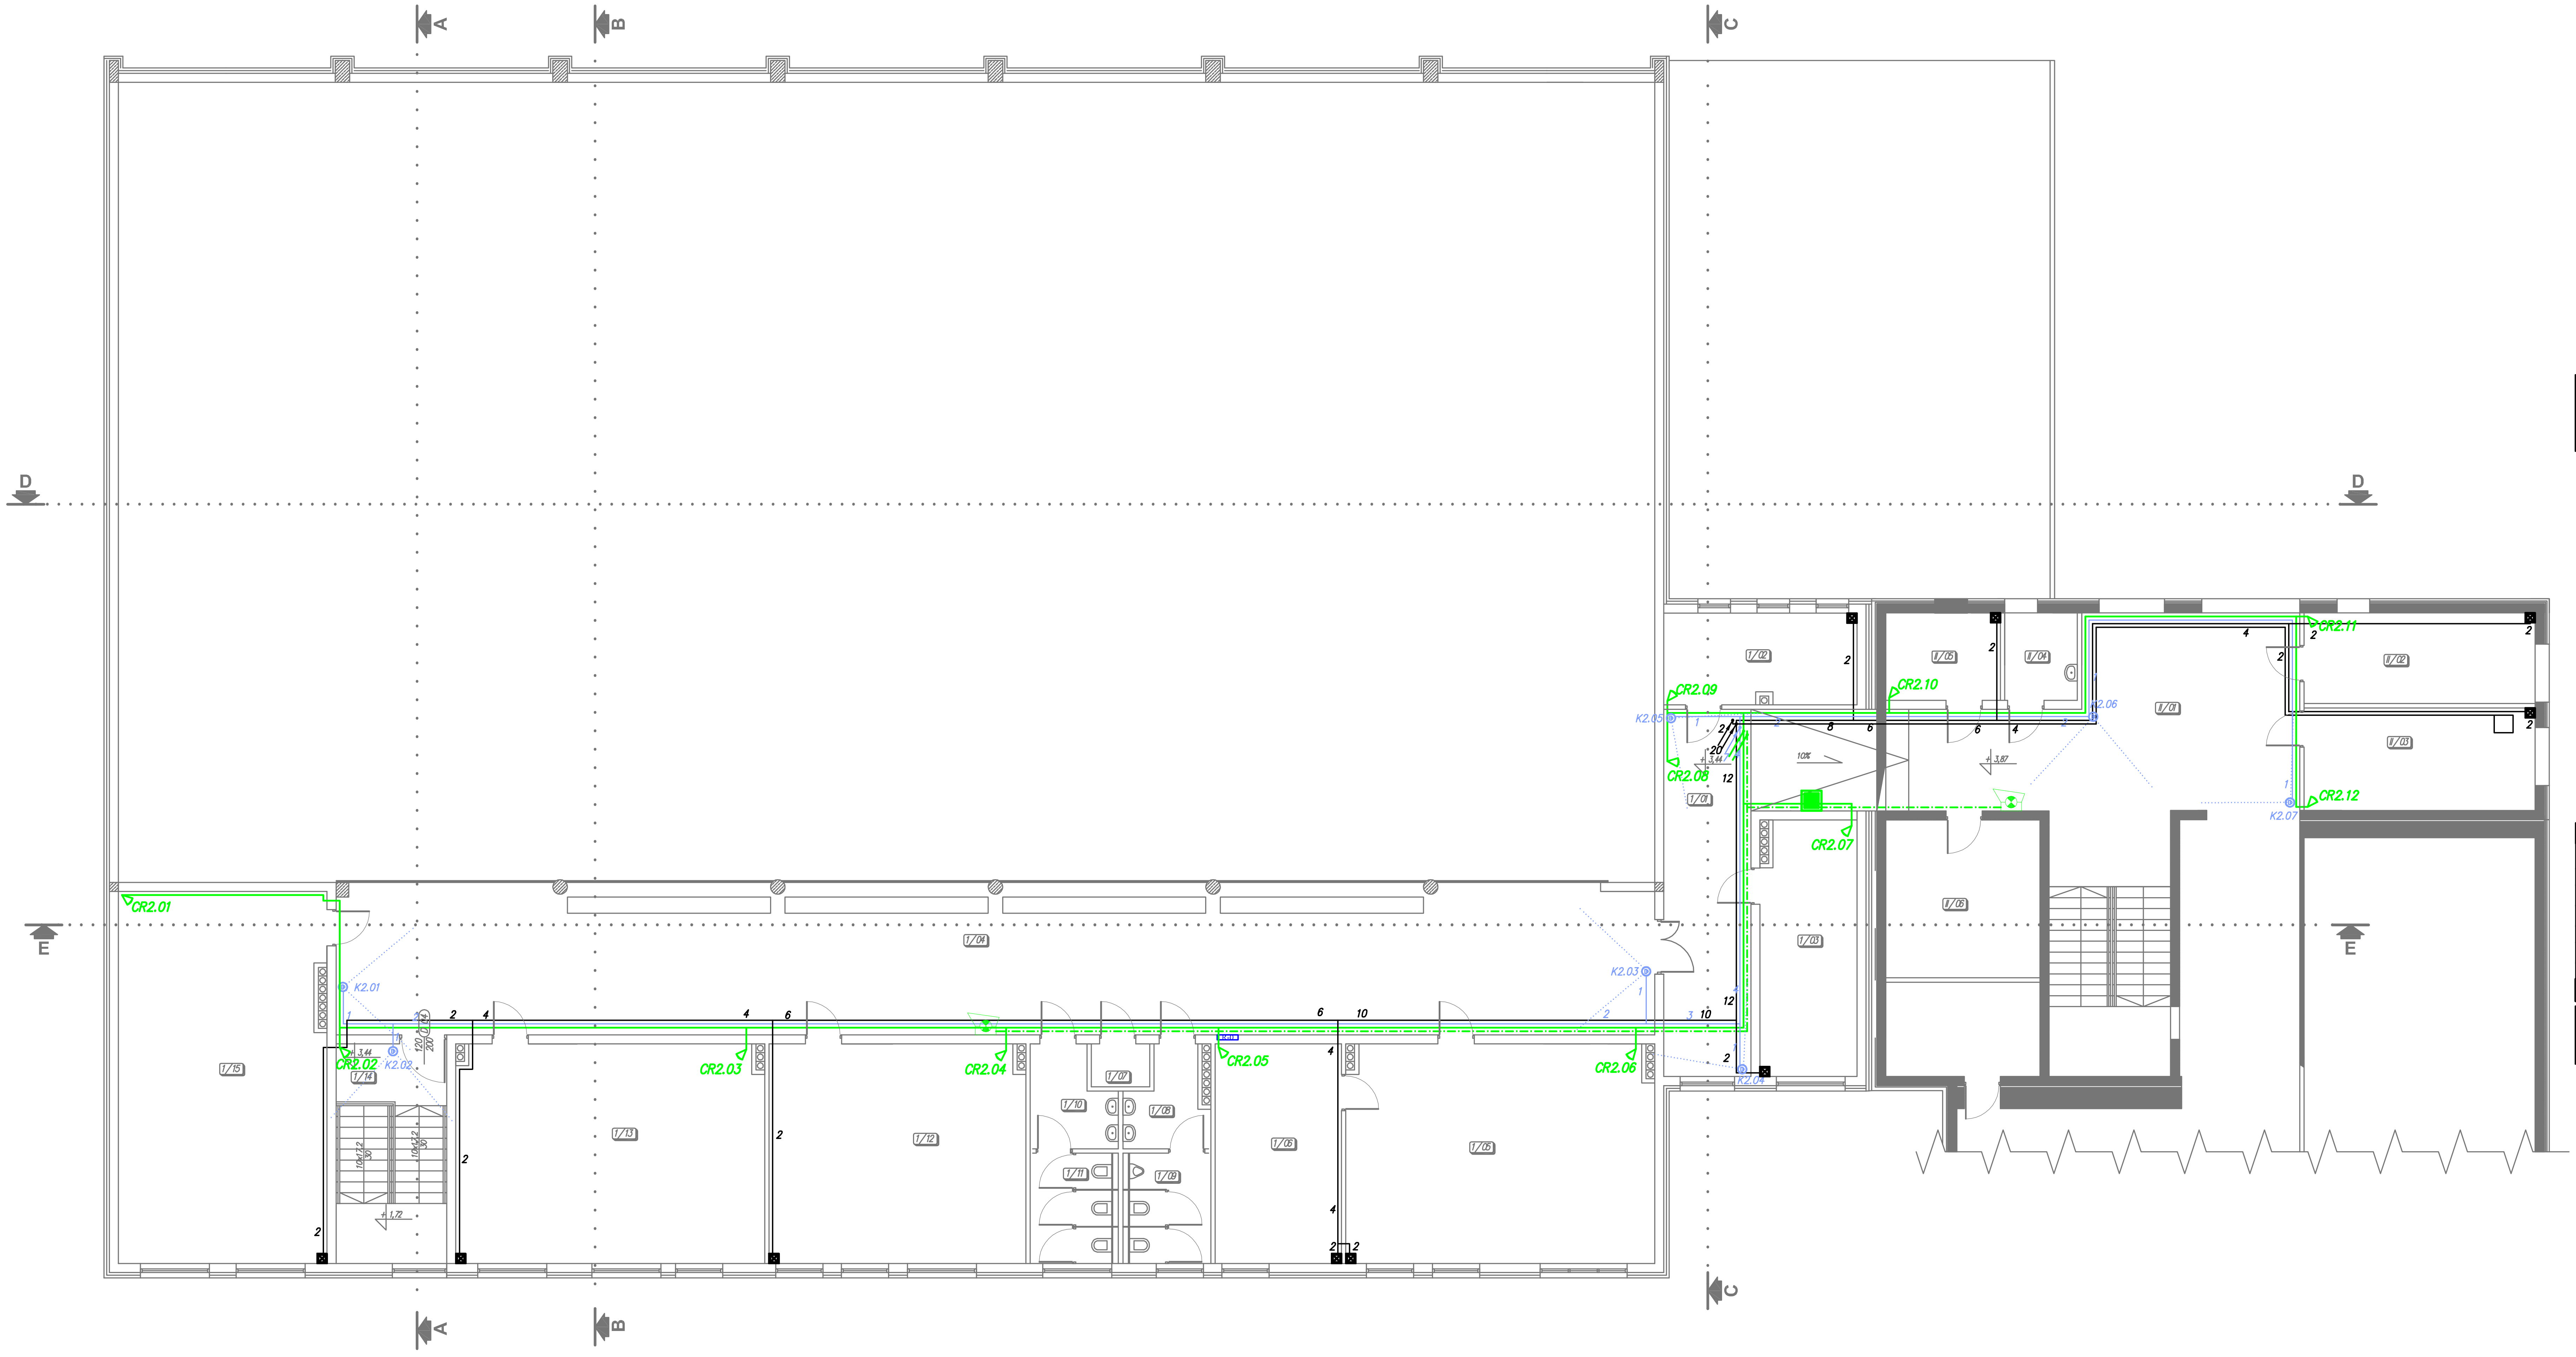

K2.07 – kamera wewnętrzna z zasilaczem dedykowanym (w komplecie z kamerą)

YWDXpek 75-1,05/4,8 + 2x0,75 do wewnętrznych

YTKSYekw 3x2x0,8mm

YTKSY 3x2x0,5mm

Klawiatura INT-SK-GR

CR2.01 – Pasywna czujka podczerwieni AQUA Pro

Sygnalizator wewnętrzny SPW100

podwójne gniazdo RJ45

2 – ilość przewodów

UTP kat. 5e 4x2x0,5mm

2 x monitor np. TFT-LCD 19"

RG59BU MIL C17 REEL 75 Ohm

PLAN INSTALACJI ALARMOWEJ, TELEWIZJI DOZOROWEJ CCTV ORAZ OKABLOWANIA STRUKTURALNEGO - RZUT PIĘTRA

ZESTAWIENIE POWIERZCHNI:

NR	NAZWA POMIESZCZENIA	pow. użyt. [m²]	RODZAJ POSADZKI	WYKOŃCZENIE ŚCIAN	SUFIT
1/01	KOMUNIKACJA	33,52	gres	tynk gipsowy, malowanie farbą akrylową	sufit podwieszany rozbieralny h=270cm
1/02	GABINET	12,90	wykładzina PCV	tynk gipsowy, malowanie farbą akrylową	wewnetrzna połac dachu
1/03	POM. ADMINISTRACYJNE	19,32	wykładzina PCV	tynk gipsowy, malowanie farbą akrylową	sufit podwieszany rozbieralny h=270cm
1/04	KOMUNIACJA	110,86	gres	tynk gipsowy, malowanie farbą akrylową	sufit podwieszany rozbieralny h=310cm
1/05	BIBLIOTEKA	50,52	wykładzina PCV	tynk gipsowy, malowanie farbą akrylową	wewnetrzna połac dachu
1/06	CZYTELNIA	20,26	wykładzina PCV	tynk gipsowy, malowanie farbą akrylową	wewnetrzna połac dachu
1/07	POM. PORZĄDKOWE	1,87	gres	glazura do wysokośc sufitu	wewnetrzna połac dachu
1/08	ŁAZIENKA MĘSKA	5,05	gres	glazura do wysokośc sufitu	sufit podwieszany rozbieralny h=270cm
1/09	WC MĘSKI	7,17	gres	glazura do wysokośc sufitu	wewnetrzna połac dachu
1/10	ŁAZIENKA DAMSKA	5,70	nawierzchnia sportowa PCV	glazura do wysokośc sufitu	sufit podwieszany rozbieralny h=270cm
1/11	WC DAMSKI	7,17	gres	glazura do wysokośc sufitu	wewnetrzna połac dachu
1/12	SALA LEKCYJNA	41,74	wykładzina PCV	tynk gipsowy, malowanie farbą akrylową	wewnetrzna połac dachu
1/13	SALA LEKCYJNA	50,60	wykładzina PCV	tynk gipsowy, malowanie farbą akrylową	wewnetrzna połac dachu
1/14	KLATKA SCHODOWA	9,23	gres	tynk gipsowy, malowanie farbą akrylową	wewnetrzna połac dachu
1/15	POM. KLUBU SPORTOWEGO	53,07	C	tynk gipsowy, malowanie farbą akrylową	sufit podwieszany rozbieralny h=310cm
	RAZEM:	428.98			

ZESTAWIENIE POWIERZCHNI ISTNIEJĄCEJ CZĘŚCI:

NR	NAZWA POMIESZCZENIA	pow. użyt. [m²]	RODZAJ POSADZKI	WYKOŃCZENIE ŚCIAN	SUFIT
II/01	KOMUNIKACJA	47,87	gres	tynk gipsowy, malowanie farbą akrylową	tynk gipsowy h=349cm
II/02	SEKRETARIAT	15,92	wykładzina PCV	tynk gipsowy, malowanie farbą akrylową	sufit podwieszany rozbieralny h=310cm
II/03	GABINET	18,02	wykładzina PCV	tynk gipsowy, malowanie farbą akrylową	sufit podwieszany rozbieralny h=310cm
II/04	POM. SOCJALNE	4,82	gres	tynk gipsowy, malowanie farbą akrylową	tynk gipsowy h=349cm
II/05	POM. ADMINISTRACYJNE	7,62	wykładzina PCV	tynk gipsowy, malowanie farbą akrylową	sufit podwieszany rozbieralny h=310cm
II/06	POM. MAGAZYNOWE/PORZĄDK.	18,48	gres	tynk gipsowy, malowanie farbą akrylową	tynk gipsowy h=349cm
	RAZEM:	86.63			

EKOBUD

PRZEDSIĘBIORSTWO PROJEKTOWO-BUDOWLANE "EKOBUD" s.c.
Dmosin Drugi nr 89 B, 95-061 Dmosin
PRACOWNIA PROJEKTOWA:
93-312 Łódź, ul. Tuszyńska 155

OBIEKT: **BUDOWA SZKOLNEJ SALI SPORTOWEJ PRZY SZKOLE PODSTAWOWEJ I GIMNAZJUM PUBLICZNYM W NOWYCH ZDUNACH WRAZ Z BUDOWĄ ZBIORNIKA NA ŚCIEKI BYTOWE ORAZ PRZEBUDOWĄ NAPOWIETRZNEJ LINII ENERGETYCZNEJ ŚREDNIEGO NAPIĘCIA**

LOKALIZACJA INWESTYCJI: NOWE ZDUNY, Dz. nr 111/2, 27/3, 27/4

TYTUŁ RYSUNKU: PLAN INSTALACJI ALARMOWEJ, TELEWIZJI DOZOROWEJ CCTV ORAZ OKABLOWANIA STRUKTURALNEGO - RZUT PIĘTRA

SKALA: 1:100

DATA: 09.2011

FAZA: PB-W

BRANŻA: **INSTALACJE SŁABOPRĄDOWE**

PODPIS:

PROJEKTANT: Janusz Bojanowski – upr. bud.195/68, 248/89 Wł. w specjalności instalacji, sieci urządzeń elektrycznych

WSPÓŁPRACA: mgr inż. Tomasz Bergier

SPRAWDZAJĄCY: inż. Zbigniew Wojnarowski – upr. bud. GP.II-8346-263/76 w specjalności instalacyjno - inżynieryjnej w zakr. sieci elektrycznych (bez ograniczeń)

NR RYSUNKU: Et/02

NR STRONY: Et 30