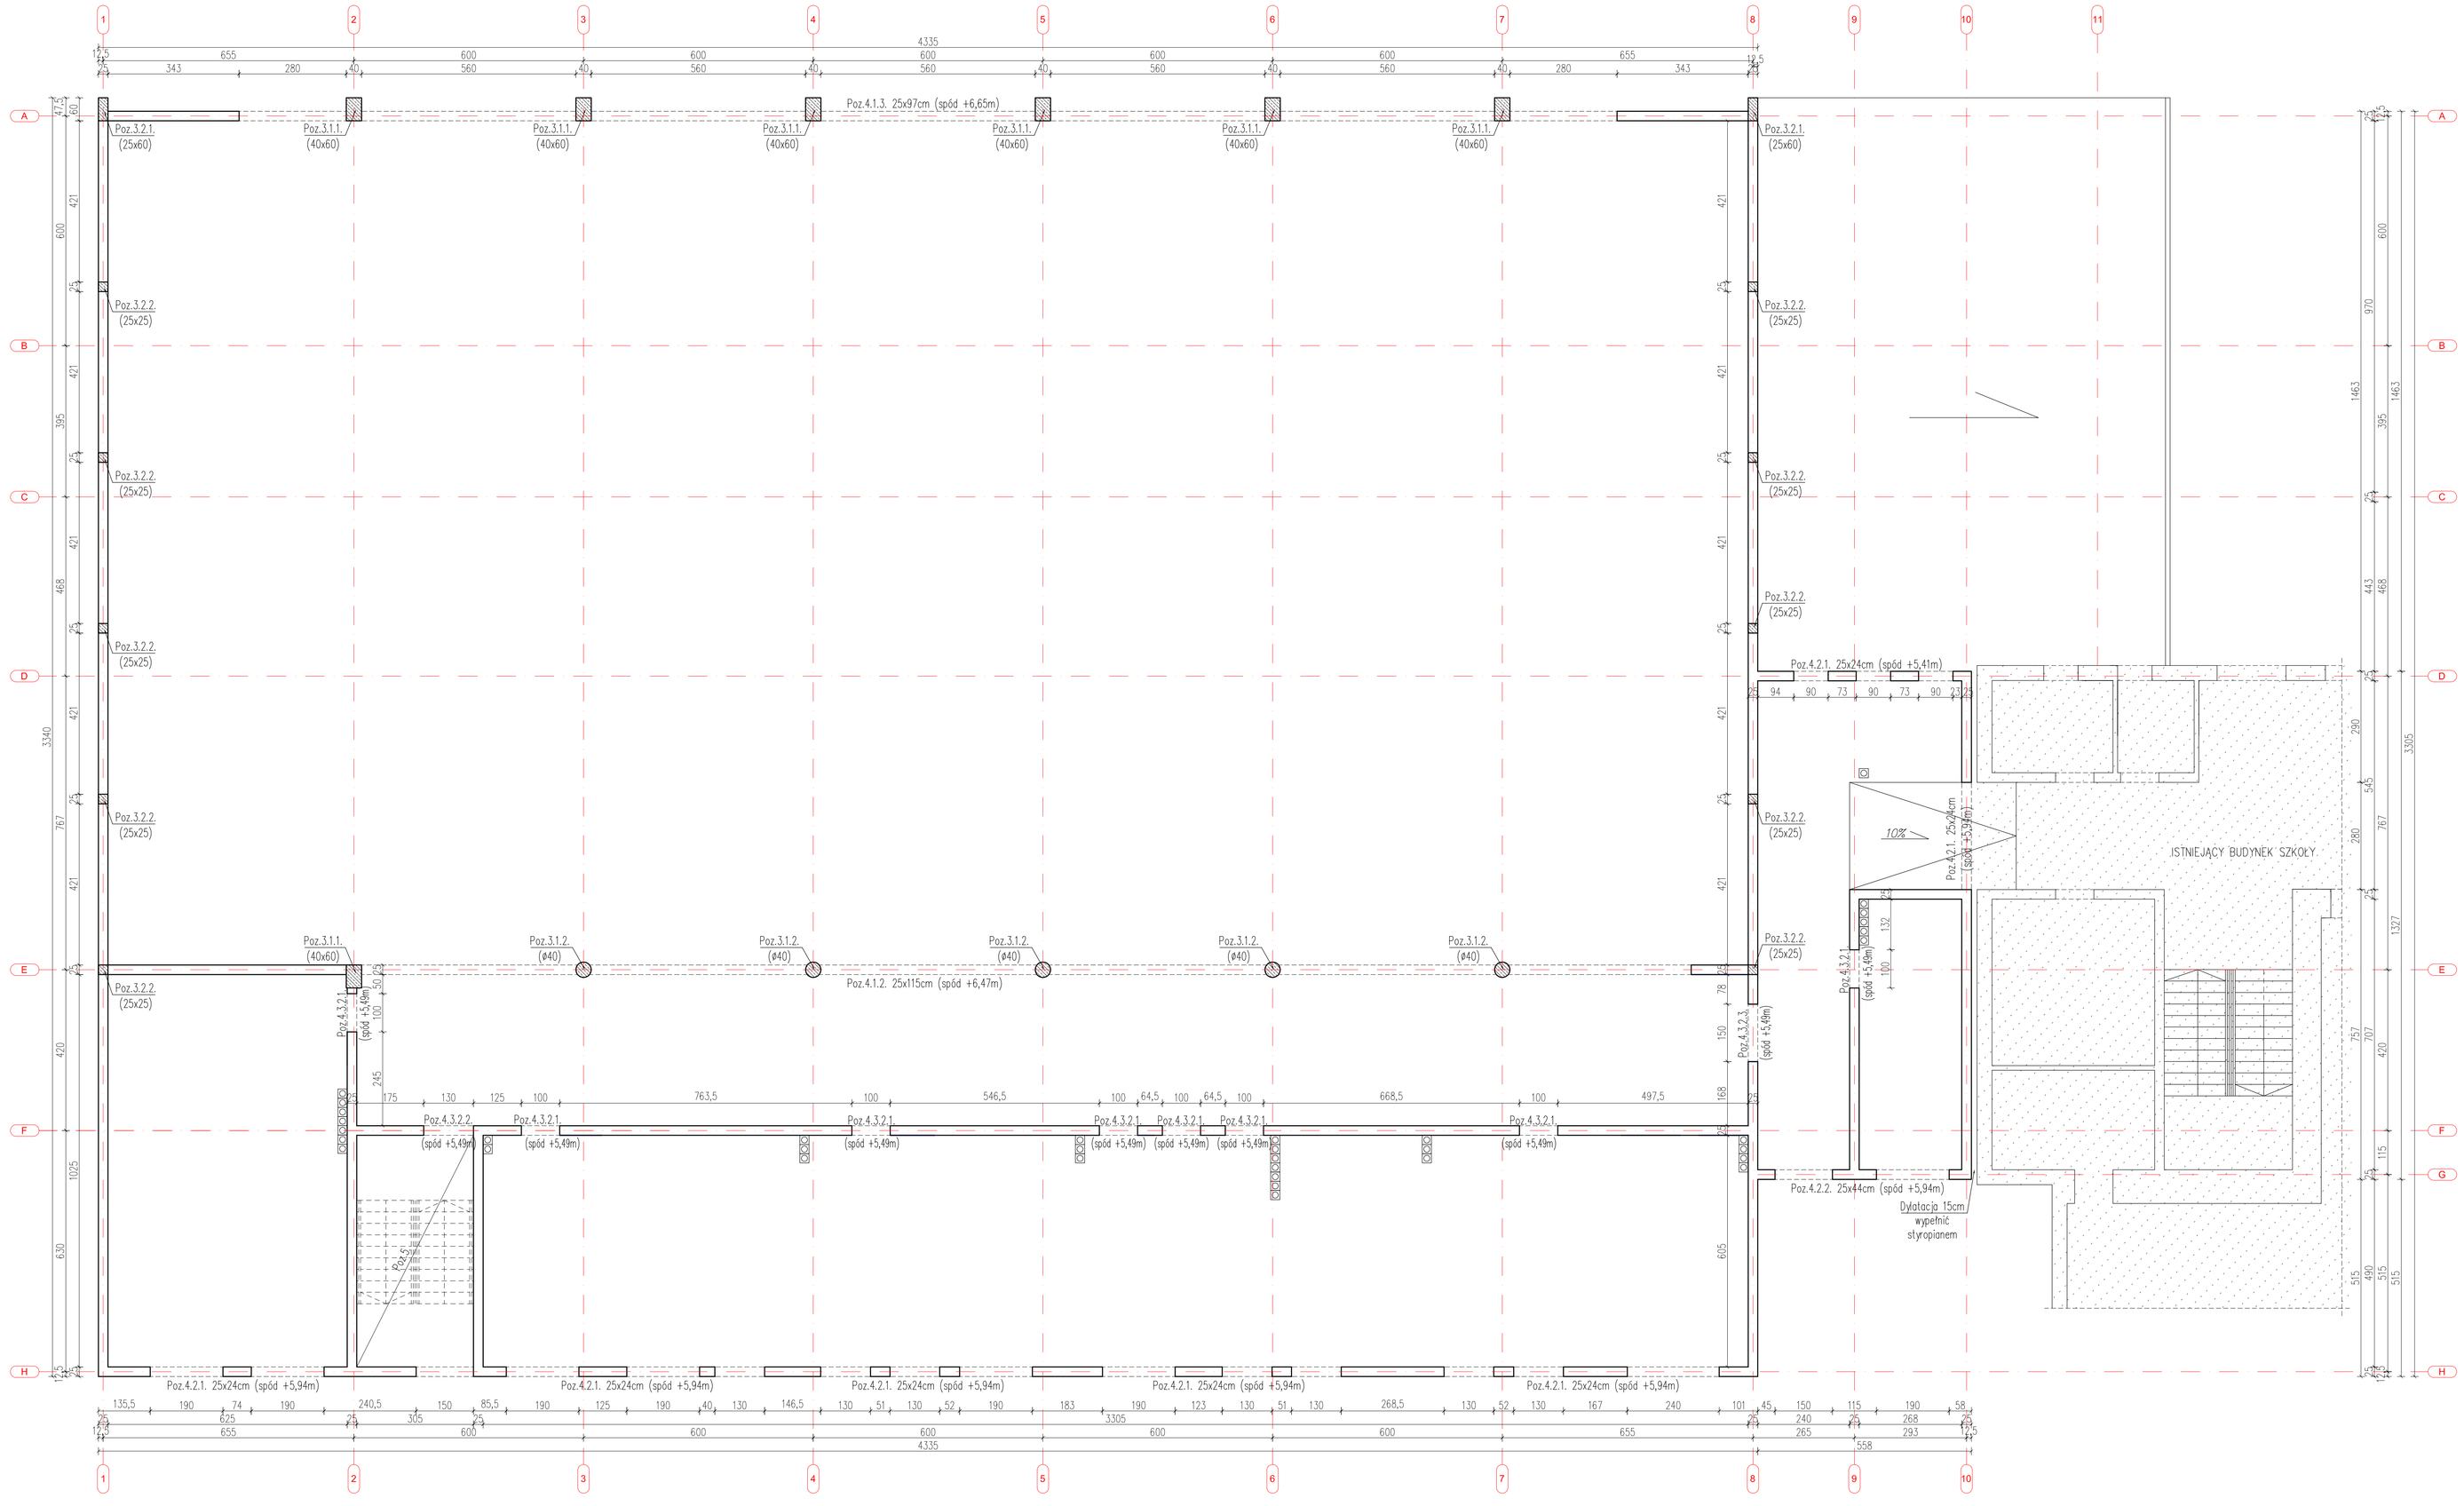
Poz.4.1.3. 25x97cm (spód +6,65m)
Poz.4.1.2. 25x115cm (spód +6,47m)
Poz.4.2.1. 25x24cm (spód +5,41m)
Poz.4.2.2. 25x44cm (spód +5,94m)
Poz.4.2.1. 25x24cm (spód +5,94m)
Poz.3.1.1. (40x60)
Poz.3.1.2. (ø40)
Poz.3.2.1. (25x60)
Poz.3.2.2. (25x25)
Poz.4.3.2.1 (spód +5,49m)
Poz.4.3.2.2 (spód +5,49m)
Poz.4.3.2.3 (spód +5,49m)
