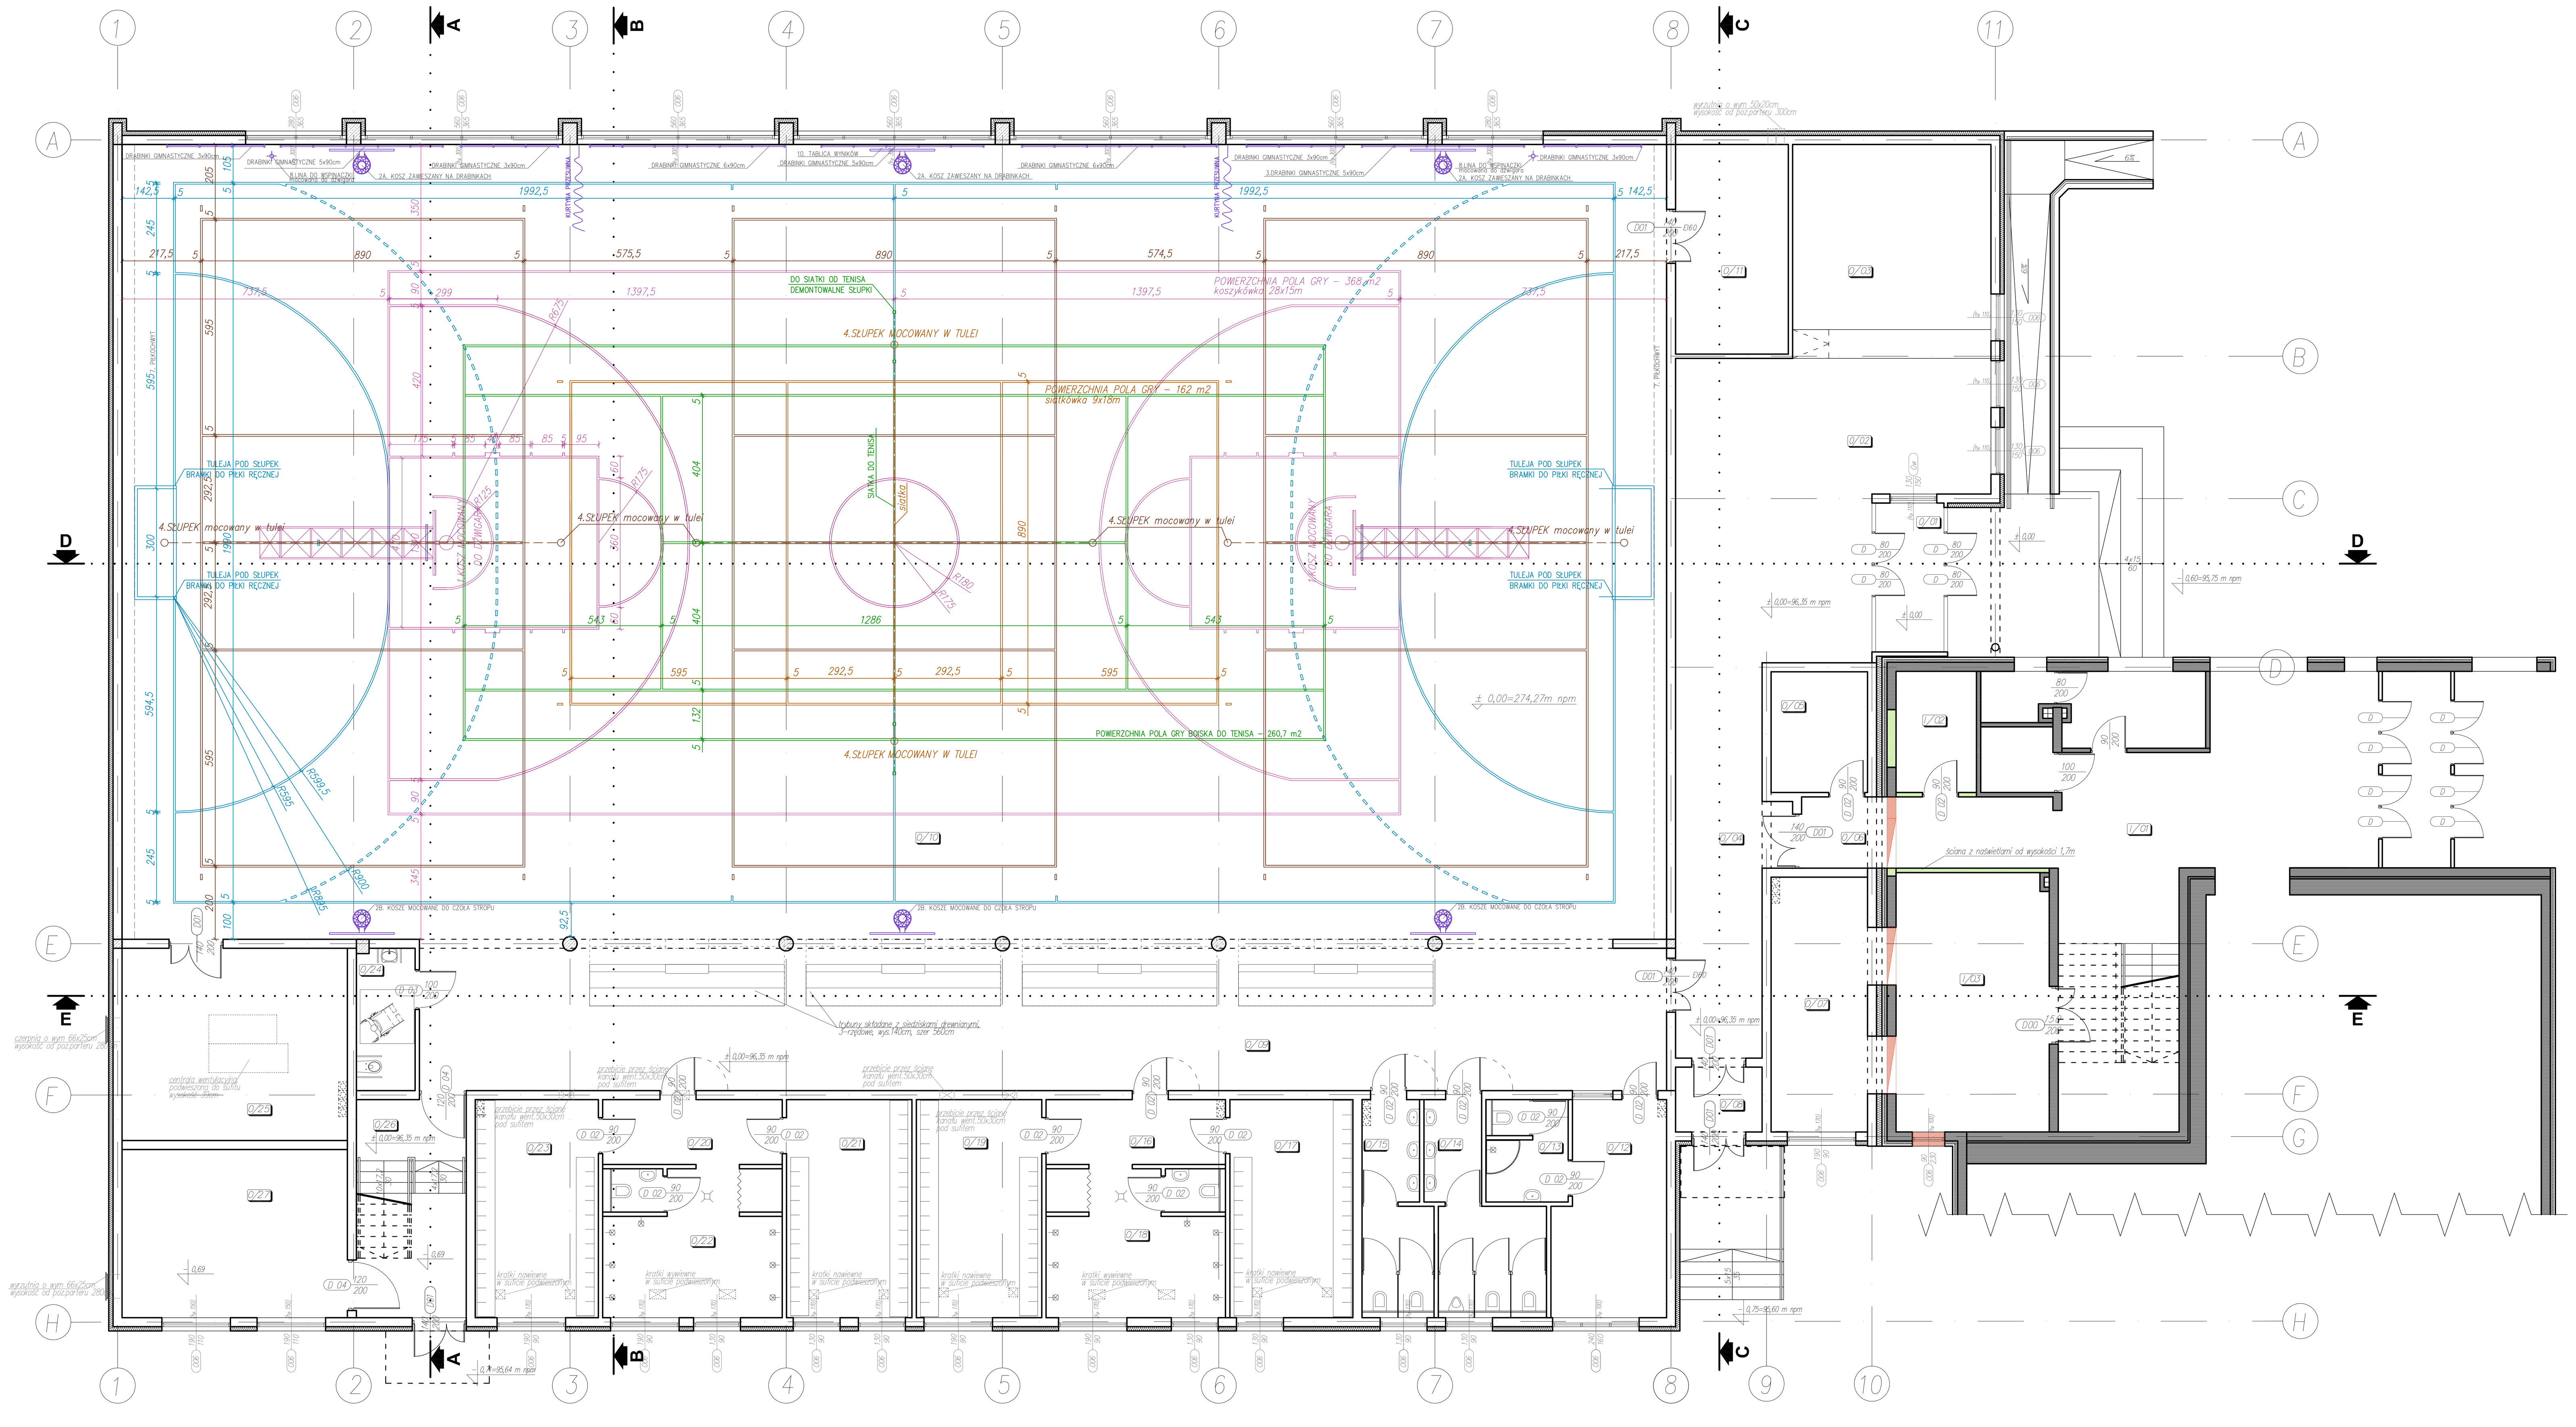

RZUT PARTERU - ARANŻACJA WNĘTRZA

WYPOSAŻENIE SALI GIMNASTYCZNEJ

ZESTAWIENIE STAŁYCH ELEMENTÓW WYPOSAŻENIA SALI GIMNASTYCZNEJ

1. KOSZE SKŁADANE PODWIESZANE DO KONSTRUKCJI DACHU – szt. 2
2. KOSZE WISZĄCE – kpl. 3
3. KOSZE MOCOWANE DO STROPU –kpl. 3
4. DRABINKI GIMNASTYCZNE 90X300cm– szt. 39
5. SŁUPKI DO SIATKÓWKI – szt.8
6. SIATKA DO SIATKÓWKI – szt.4
7. KURTYNA PRZESUWNA, MOCOWANA DO KONSTRUKCJI DACHU – szt.2
8. PIŁKOCHWYTY (na ścianach szczytowych) – szt. 2
9. LINY DO WSPINACZKI (mocowane do dźwigara dachowego) – szt. 2
10. TABLICA WYNIKÓW – mocowane do ściany, nad oknem szt.1
11. TRYBUNA ROZSUWANA – ilość m-sc siedzących – 30, dł.540cm, szt.4

Szczegółowe wyposażenie sali w opisie technicznym.

EKOBUD
PRZEDSIĘBIORSTWO PROJEKTOWO-BUDOWLANE "EKOBUD" s.c.
Dmosin Drugi nr 89 B, 95-061 Dmosin
PRACOWNIA PROJEKTOWA:
93-312 Łódź, ul. Tuszyńska 155

OBIEKT:	BUDOWA SZKOLNEJ SALI SPORTOWEJ PRZY SZKOLE PODSTAWOWEJ I GIMNAZJUM PUBLICZNYM W NOWYCH ZDUNACH WRAZ Z BUDOWĄ ZBIORNIKA NA ŚCIEKI BYTOWE ORAZ PRZEDBUDOWĄ NAPOWIETRZNEJ LINII ELEKTROENERGETYCZNEJ ŚREDNIEGO NAPIĘCIA		
LOKALIZACJA INWESTYCJI:	NOWE ZDUNY Dz. nr 111/2, 27/3, 27/4		
TYTUŁ RYSUNKU:	RZUT PARTERU - ARANŻACJA WNĘTRZA	SKALA:	1:100
		DATA:	08.2011
BRANŻA:	ARCHITEKTURA	PODPIS: / FAZA:	PB-W
PROJEKTANT:	mgr inż. arch. Włodzimierz Alwasiak — upr. bud. 356/61 w specjalności architektonicznej bez ograniczeń	NR RYSUNKU:	A/04
WSPÓŁPRACA:	mgr inż. arch. Aleksandra Koprek		
SPRAWDZAJĄCY:	mgr inż. arch. Anna Adamczewska — upr. bud. 386/69 w specjalności architektonicznej bez ograniczeń	NR STRONY:	A30