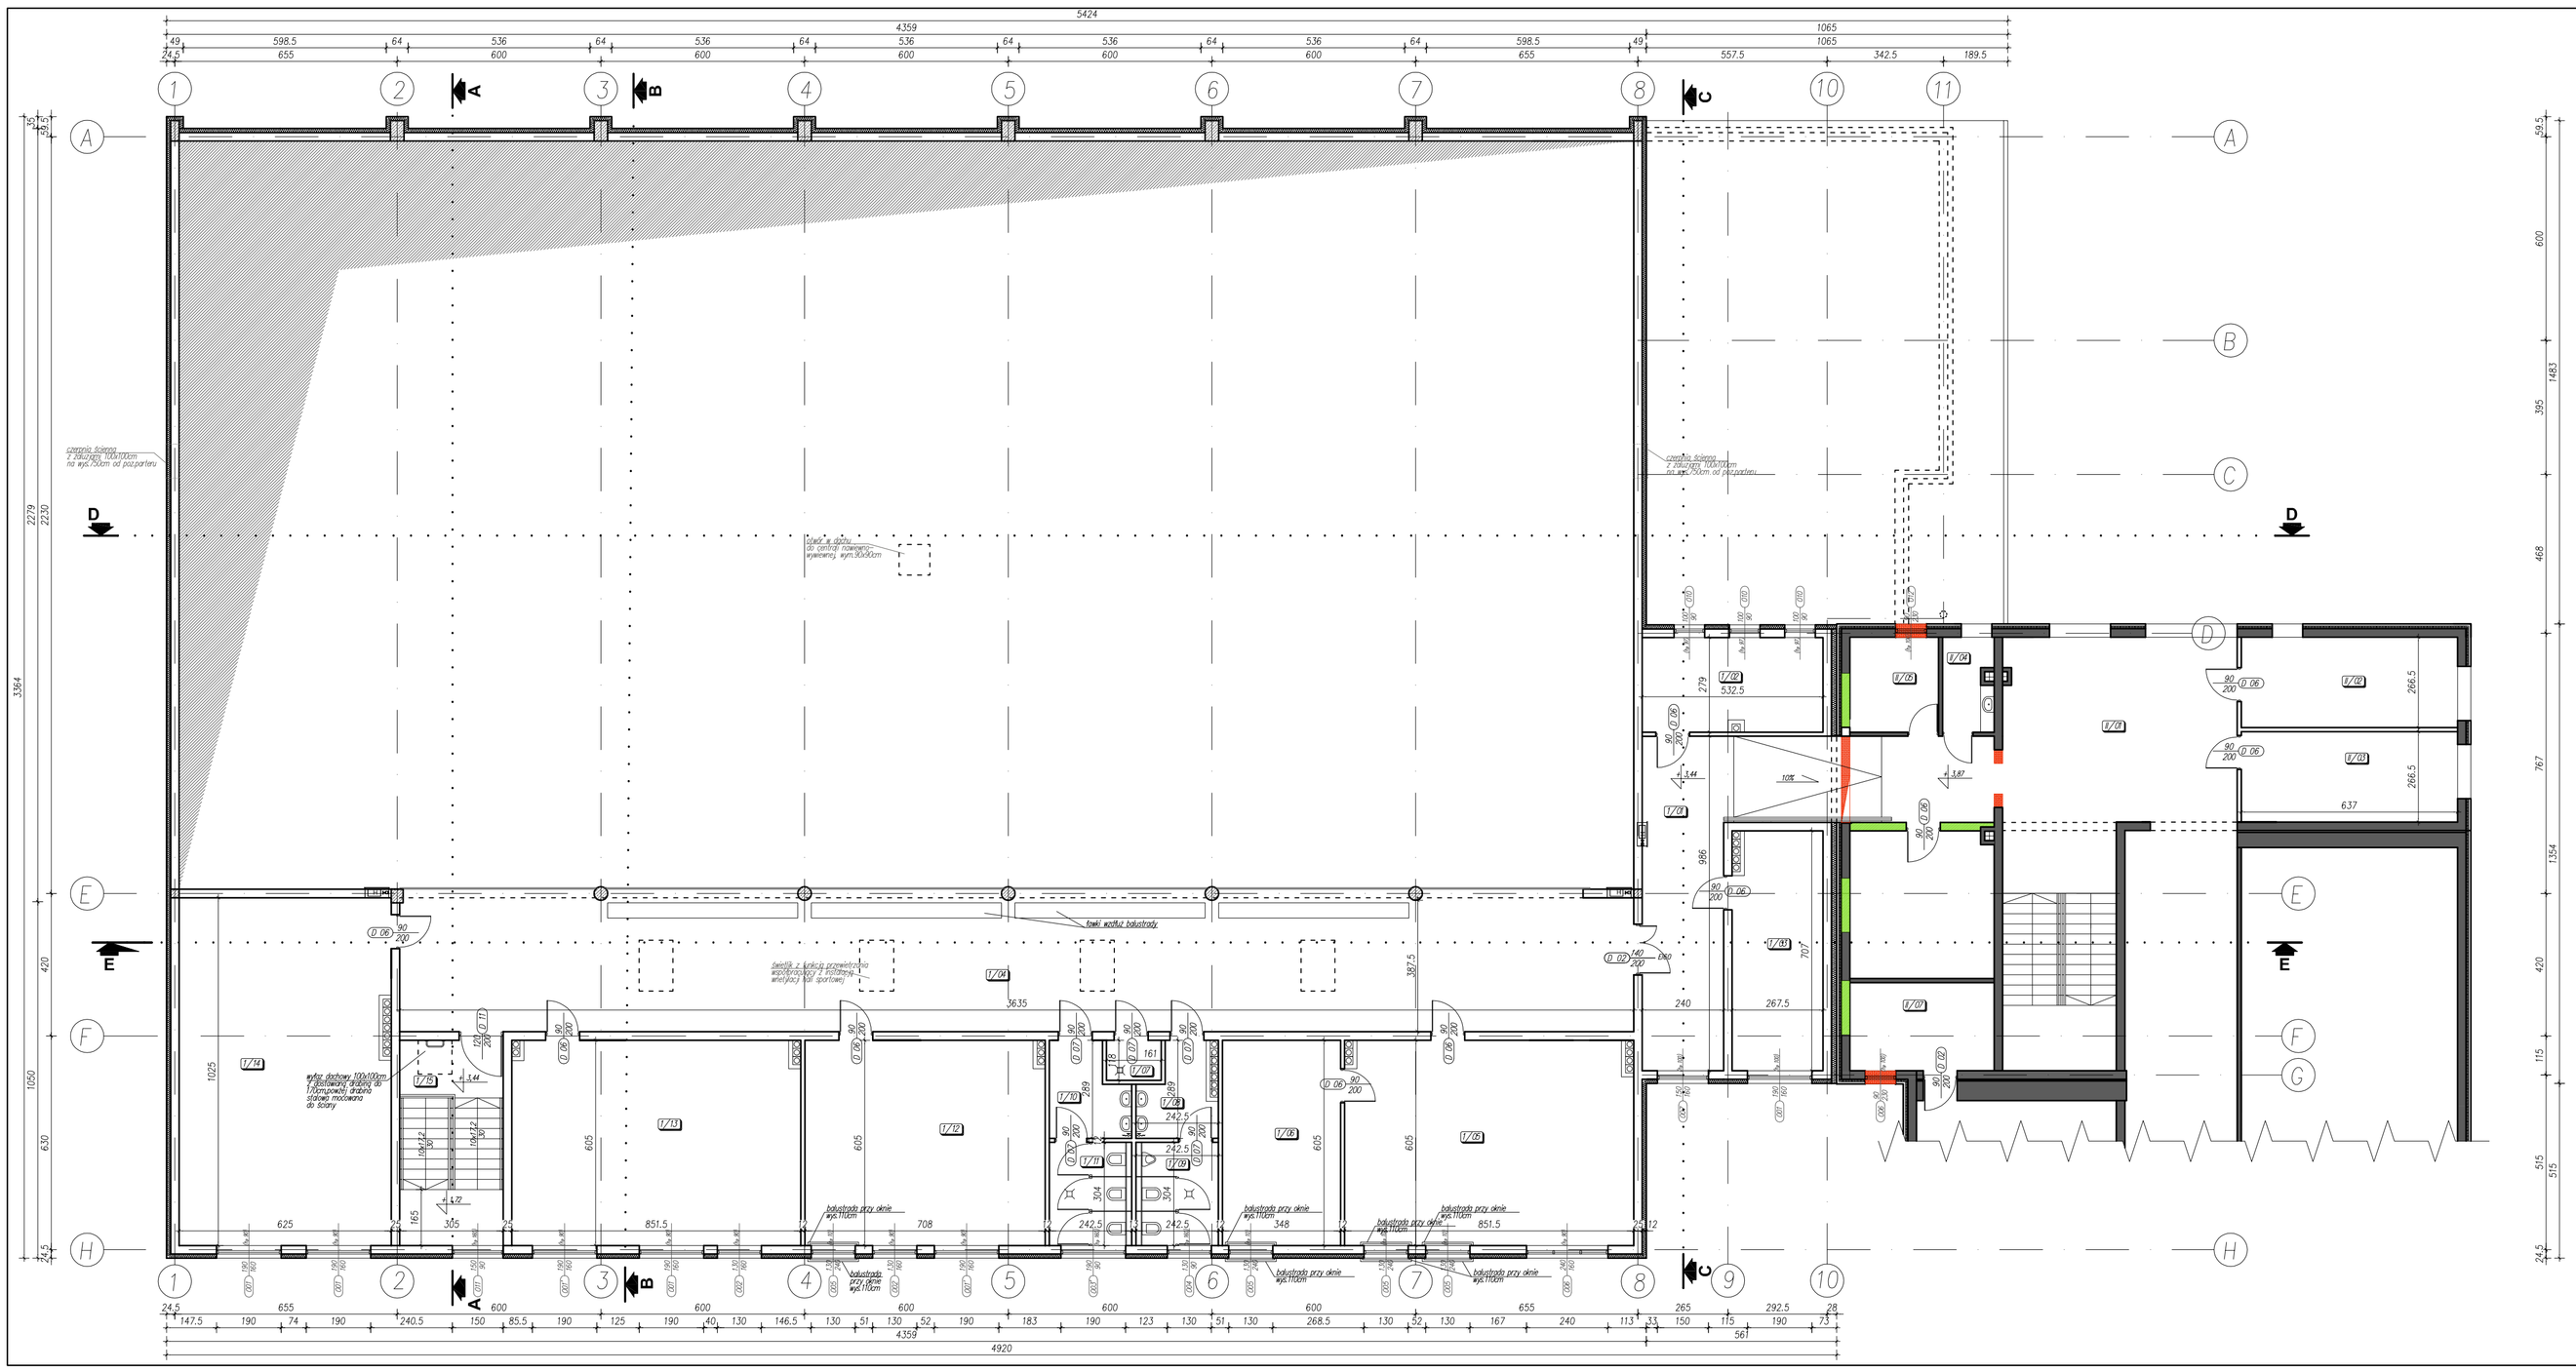
5424
4359
1065
wys.110cm
