

WYCINEK MAPY ZASADNICZEJ W SKALI 1 : 1000

- Województwo - łódzkie
 - Powiat - łowicki
 - Jednostka Ewidencyjna - Gm. Zduny
 - Obręb - Nowe Zduny
- Dz. nr 27/4, 27/5, 11/12, 27/3

Biurow Usług Geodezyjnych
BEST-GEODEZJA
inż. Stanisław Jachyra
łowicz, Stanisławskiego 23
www.bestgeodezja.pl
biuro@bestgeodezja.pl

BEST-GEODEZJA
Biuro Usług Geodezyjnych
inż. Stanisław Jachyra
99-400 Łowicz ul. Stanisławskiego 23
tel./fax (48)934 00 16, kom. 693 398 557
REGON 750476970, NIP 834-102-55-83

Geodeta uprawniony

inż. Stanisław Jachyra
upr. zsw. 0303





ORIENTACJA
W SKALI 1:10000

STAROSTA ŁOWICKI
Powiatowy Ośrodek Dokumentacji
Geodezyjnej i Kartograficznej w Łowiczu
Na obszarze oznaczonym tablicą numeru 27/4, 27/5, 11/12, 27/3
aktualizacji (wg planu 2011-05-09) wyznaczonego do
z pomiaru uzbrojenie geodezyjne (w tym punkty) do
pomiarowego w dniu 09-09-2011

Z up. Starosty

Elżbieta Wojciechowska-Andrzejewska
inż. inżynier
w Wydziale Geodezji i Katastru
Usług Publicznych i Gospodarki Nieruchomościami

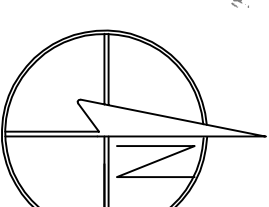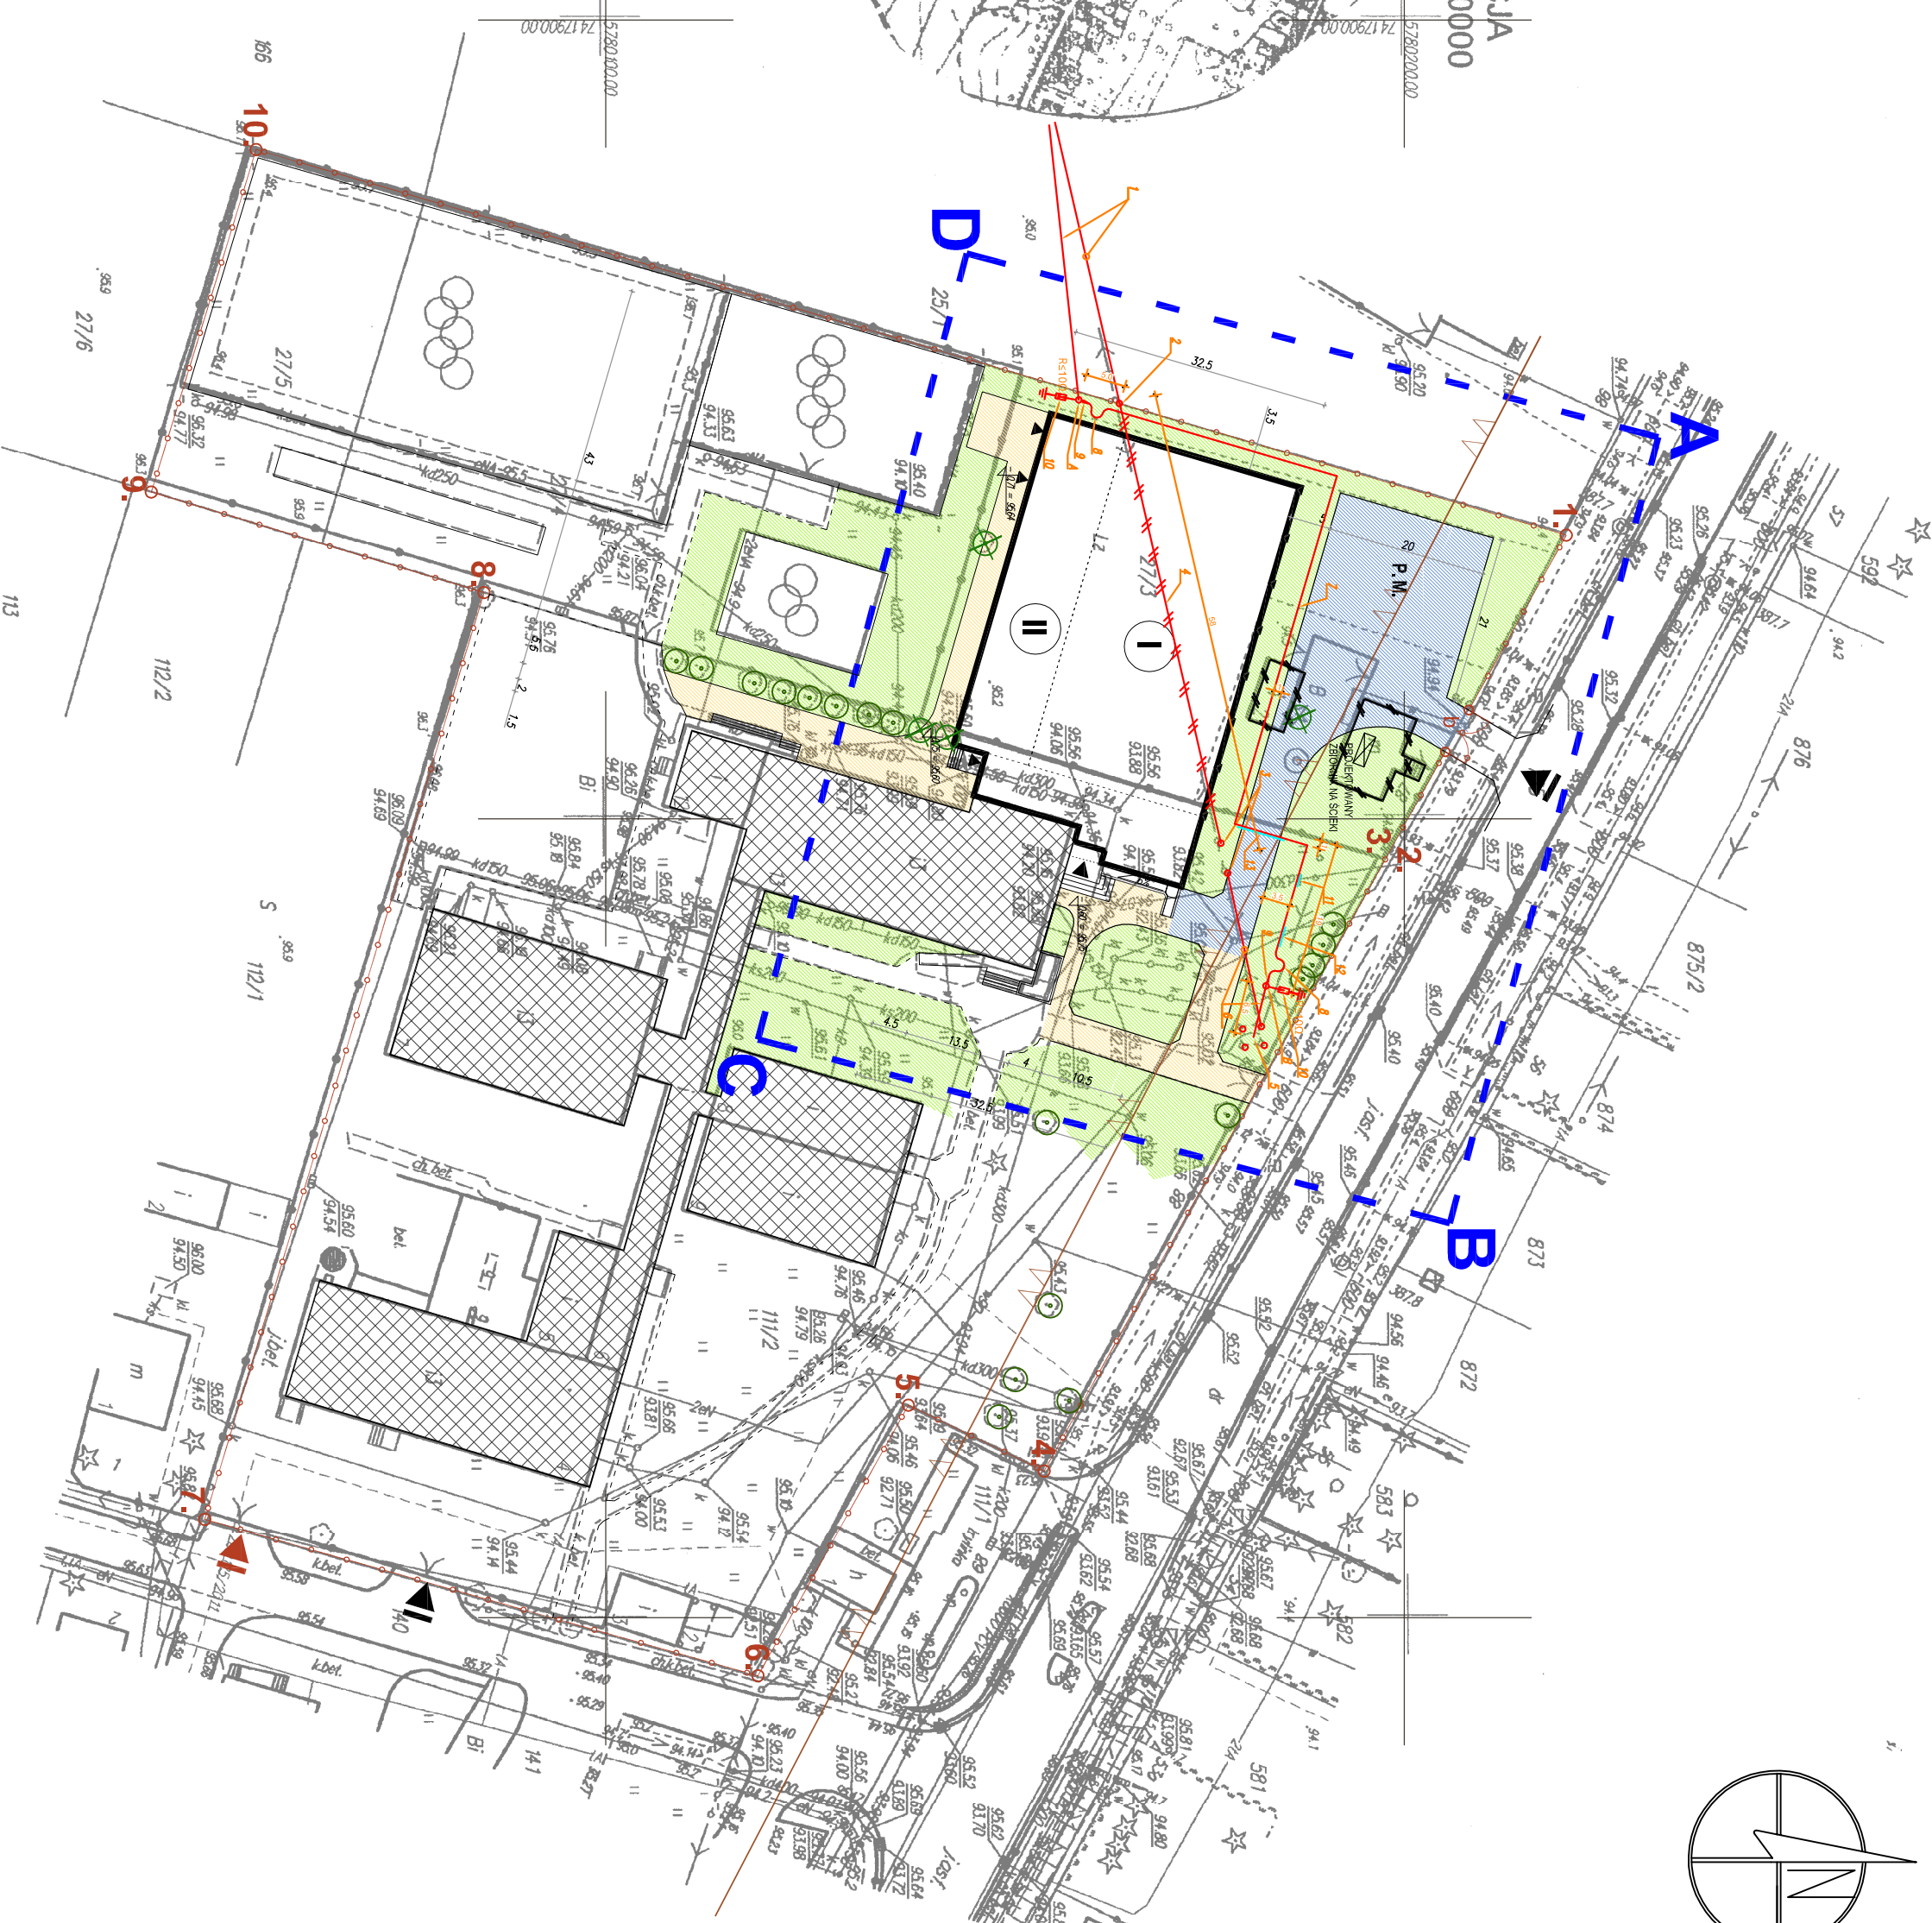

- 03c
- 1 - Istniejąca linia ogrodzenia SN IStW SNR 6/25mm² Linę z śmiejką słup nr 1 przewid. na ślup projektowy "A".
 - 2 - Istniejący słup nr 1 (typu Dk-pr-12 do demontażu).
 - 3 - Istniejący słup nr 2 (typu Dk-pr-12 do demontażu).
 - 4 - Istniejący słup nr 3 (typu Dk-pr-12 do demontażu).
 - 5 - Istniejący słup nr 4 (typu Dk-pr-12 do demontażu).
 - 6 - Istniejący słup nr 5 (typu Dk-pr-12 do demontażu).
 - 7 - Projektowana linia kadenca SN IStW (typu JStW/STW) 120/35mm² 12/20kV długość trasy 117m, długość 0,20kV 117m.
 - 14 - Projektowany słup (typu Dk-pr-12/12-E).
 - 15 - Projektowany słup (typu Kgo-12/12-E).

PLAN TRASY PRZEBUDOWY LINII

- LEGENDA:**

NOWE ZDUNY	
Dz. nr 11/12, 27/3, 27/4	
PLAN TRASY PRZEBUDOWY LINII	
1:500	
07-2011	
PROJEKTOWANY: PB-W	
PROJEKTOWANY: E/02	
PROJEKTOWANY: E/14	