


Prace Wykonane  
 Ewidencja  
 Zawieszona  
 Gmina Zduny dr. Wierznowice  
 skala 1:2000


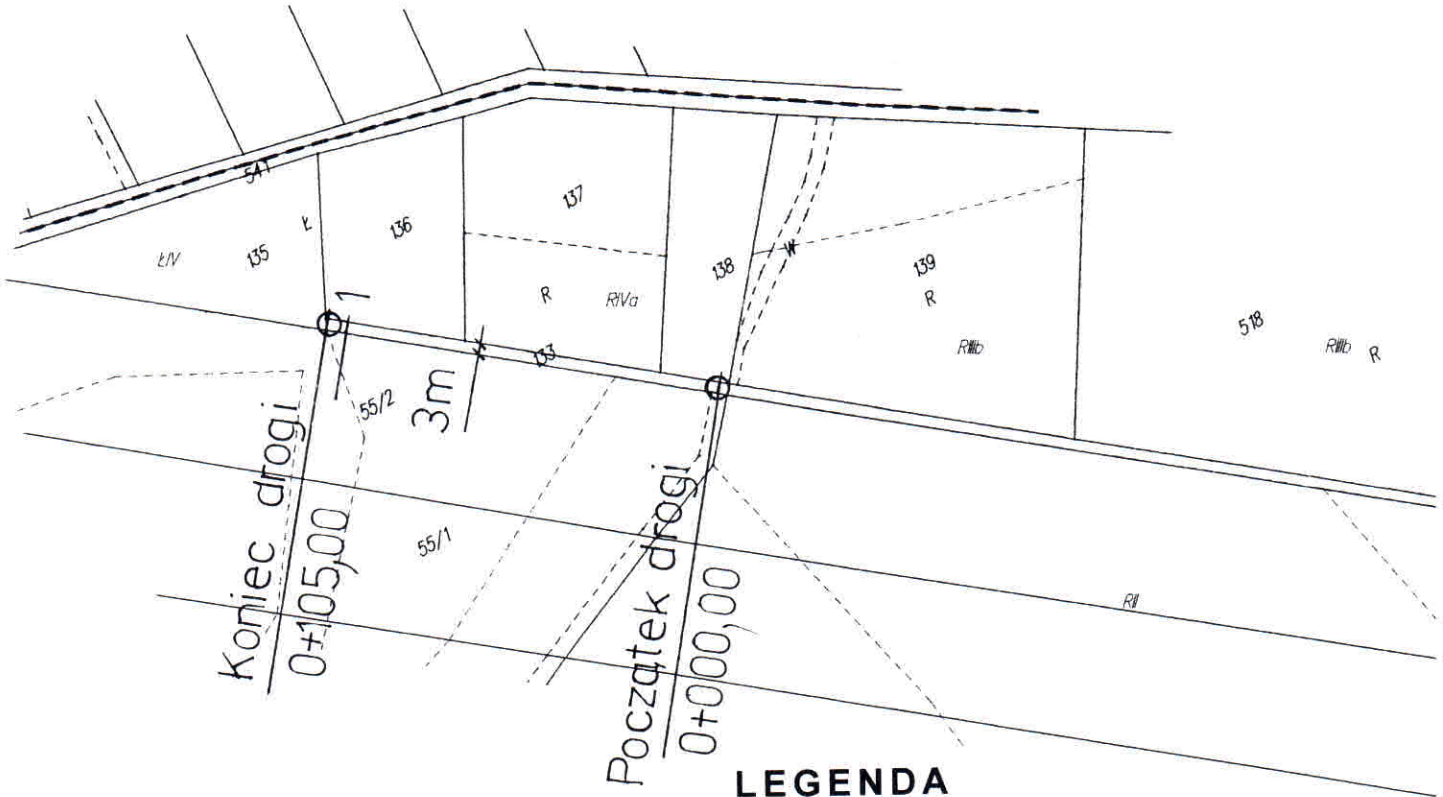

**LEGENDA**

(Jezdnia z kruszywa łamanego szer. 3,0m)

Nawierzchnia z kruszywa łamanego lub z niesortu kamiennego gr. 15cm



NAZWA OBIEKTU	<b>PRZEBUDOWA DROGI DOJAZDOWEJ DO GRUNTÓW ROLNYCH</b>	
INWESTOR	<b>GINA ZDUNY</b>	SKALA: <b>1:2000</b>
ADRES OBIEKTU	<b>WIERZNOWICE</b>	DATA: <b>01/2014</b>
NAZWA RYSUNKU	<b>PLAN ZAGOSPODAROWANIA</b>	NR RYS. <b>3</b>
OPRACOWAŁ	STANISŁAW WOJDA	PODPIS