


ARCHITECTONICZNA PRACOWNIA PROJEKTOWA 91-728 ŁÓDŹ ul. Bystrzycka 15 tel/fax 042 678-15-79	
TYTUŁ OPERACOW.	PB ROZBUDOWA I NADBUDOWA BUDYNKU ŚWIETLICY WIEJSKIEJ W ZŁAKOWIE BOROWYM
ADRES OBIEKTU :	ZŁAKOW BOROWY dz nr 1244, 1482, 1812
INWESTOR :	GMINA ZDUNY 99-440 ZDUNY 1c
NAZWA RYSUNKU :	ZAGOSPODAROWANIE
OPRACOWAŁA	mgr inż. arch Jolanta Smolareczyk nr upr proj. 342/86Wk spec.arch. b/o
Date: 03. 2013	1/100

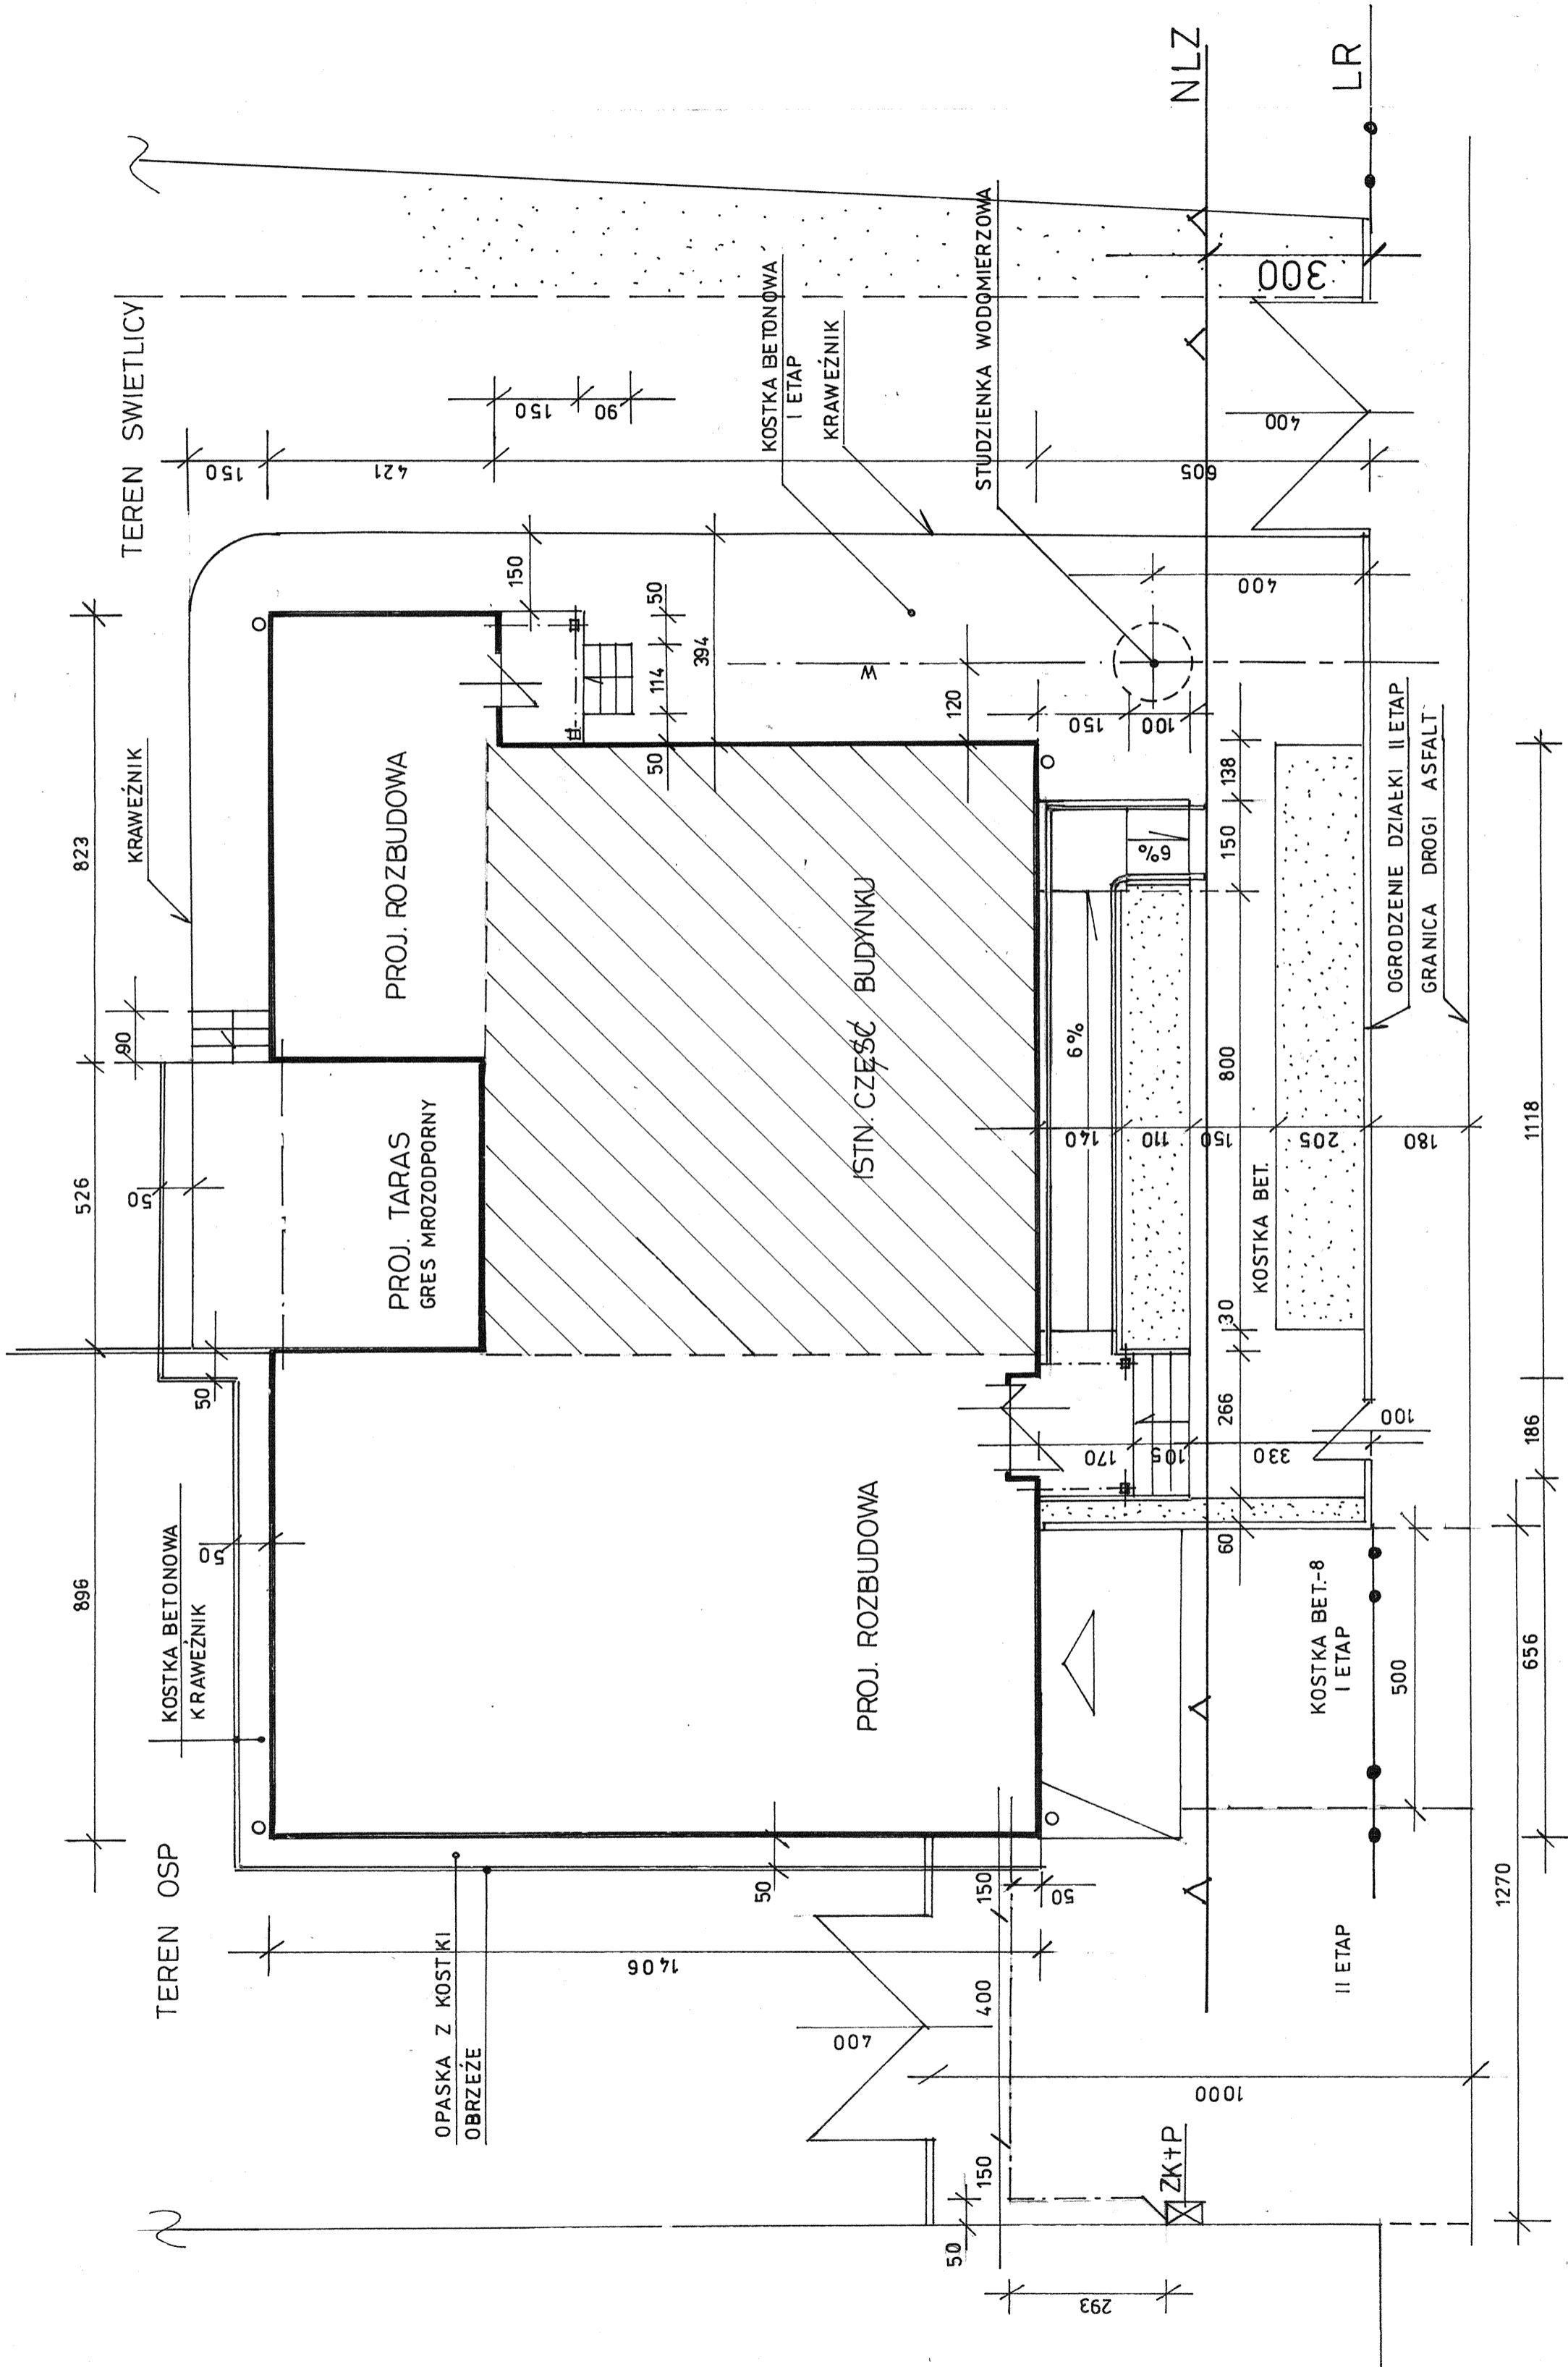

2.