


OPRACOWAŁA	mgr inż. arch. Jolanta Smolarczyk nr upr. proj. 342/86/WŁ spec. arch. b/o
NAZWA RYSUNKU :	PRZEKRÓJ A-A
INWESTOR :	GMINA ZDUNY 99-440 ZDUNY 1c
ADRES OBIEKTU :	ZŁAKÓW BOROWY dz nr 1244, 1482, 1812 WIEJSKIEJ W ZŁAKOWIE BOROWYM
TYTUŁ OPRACOW.	PB ROZBUDOWA I NADBUDOWA BUDYNKU ŚWIETLICY
ARCHITEKTONICZNA PRACOWNIA PROJEKTOWA 91-728 ŁÓDŹ ul. Bystrzycka 15 tel/fax 042 678 -15-79	

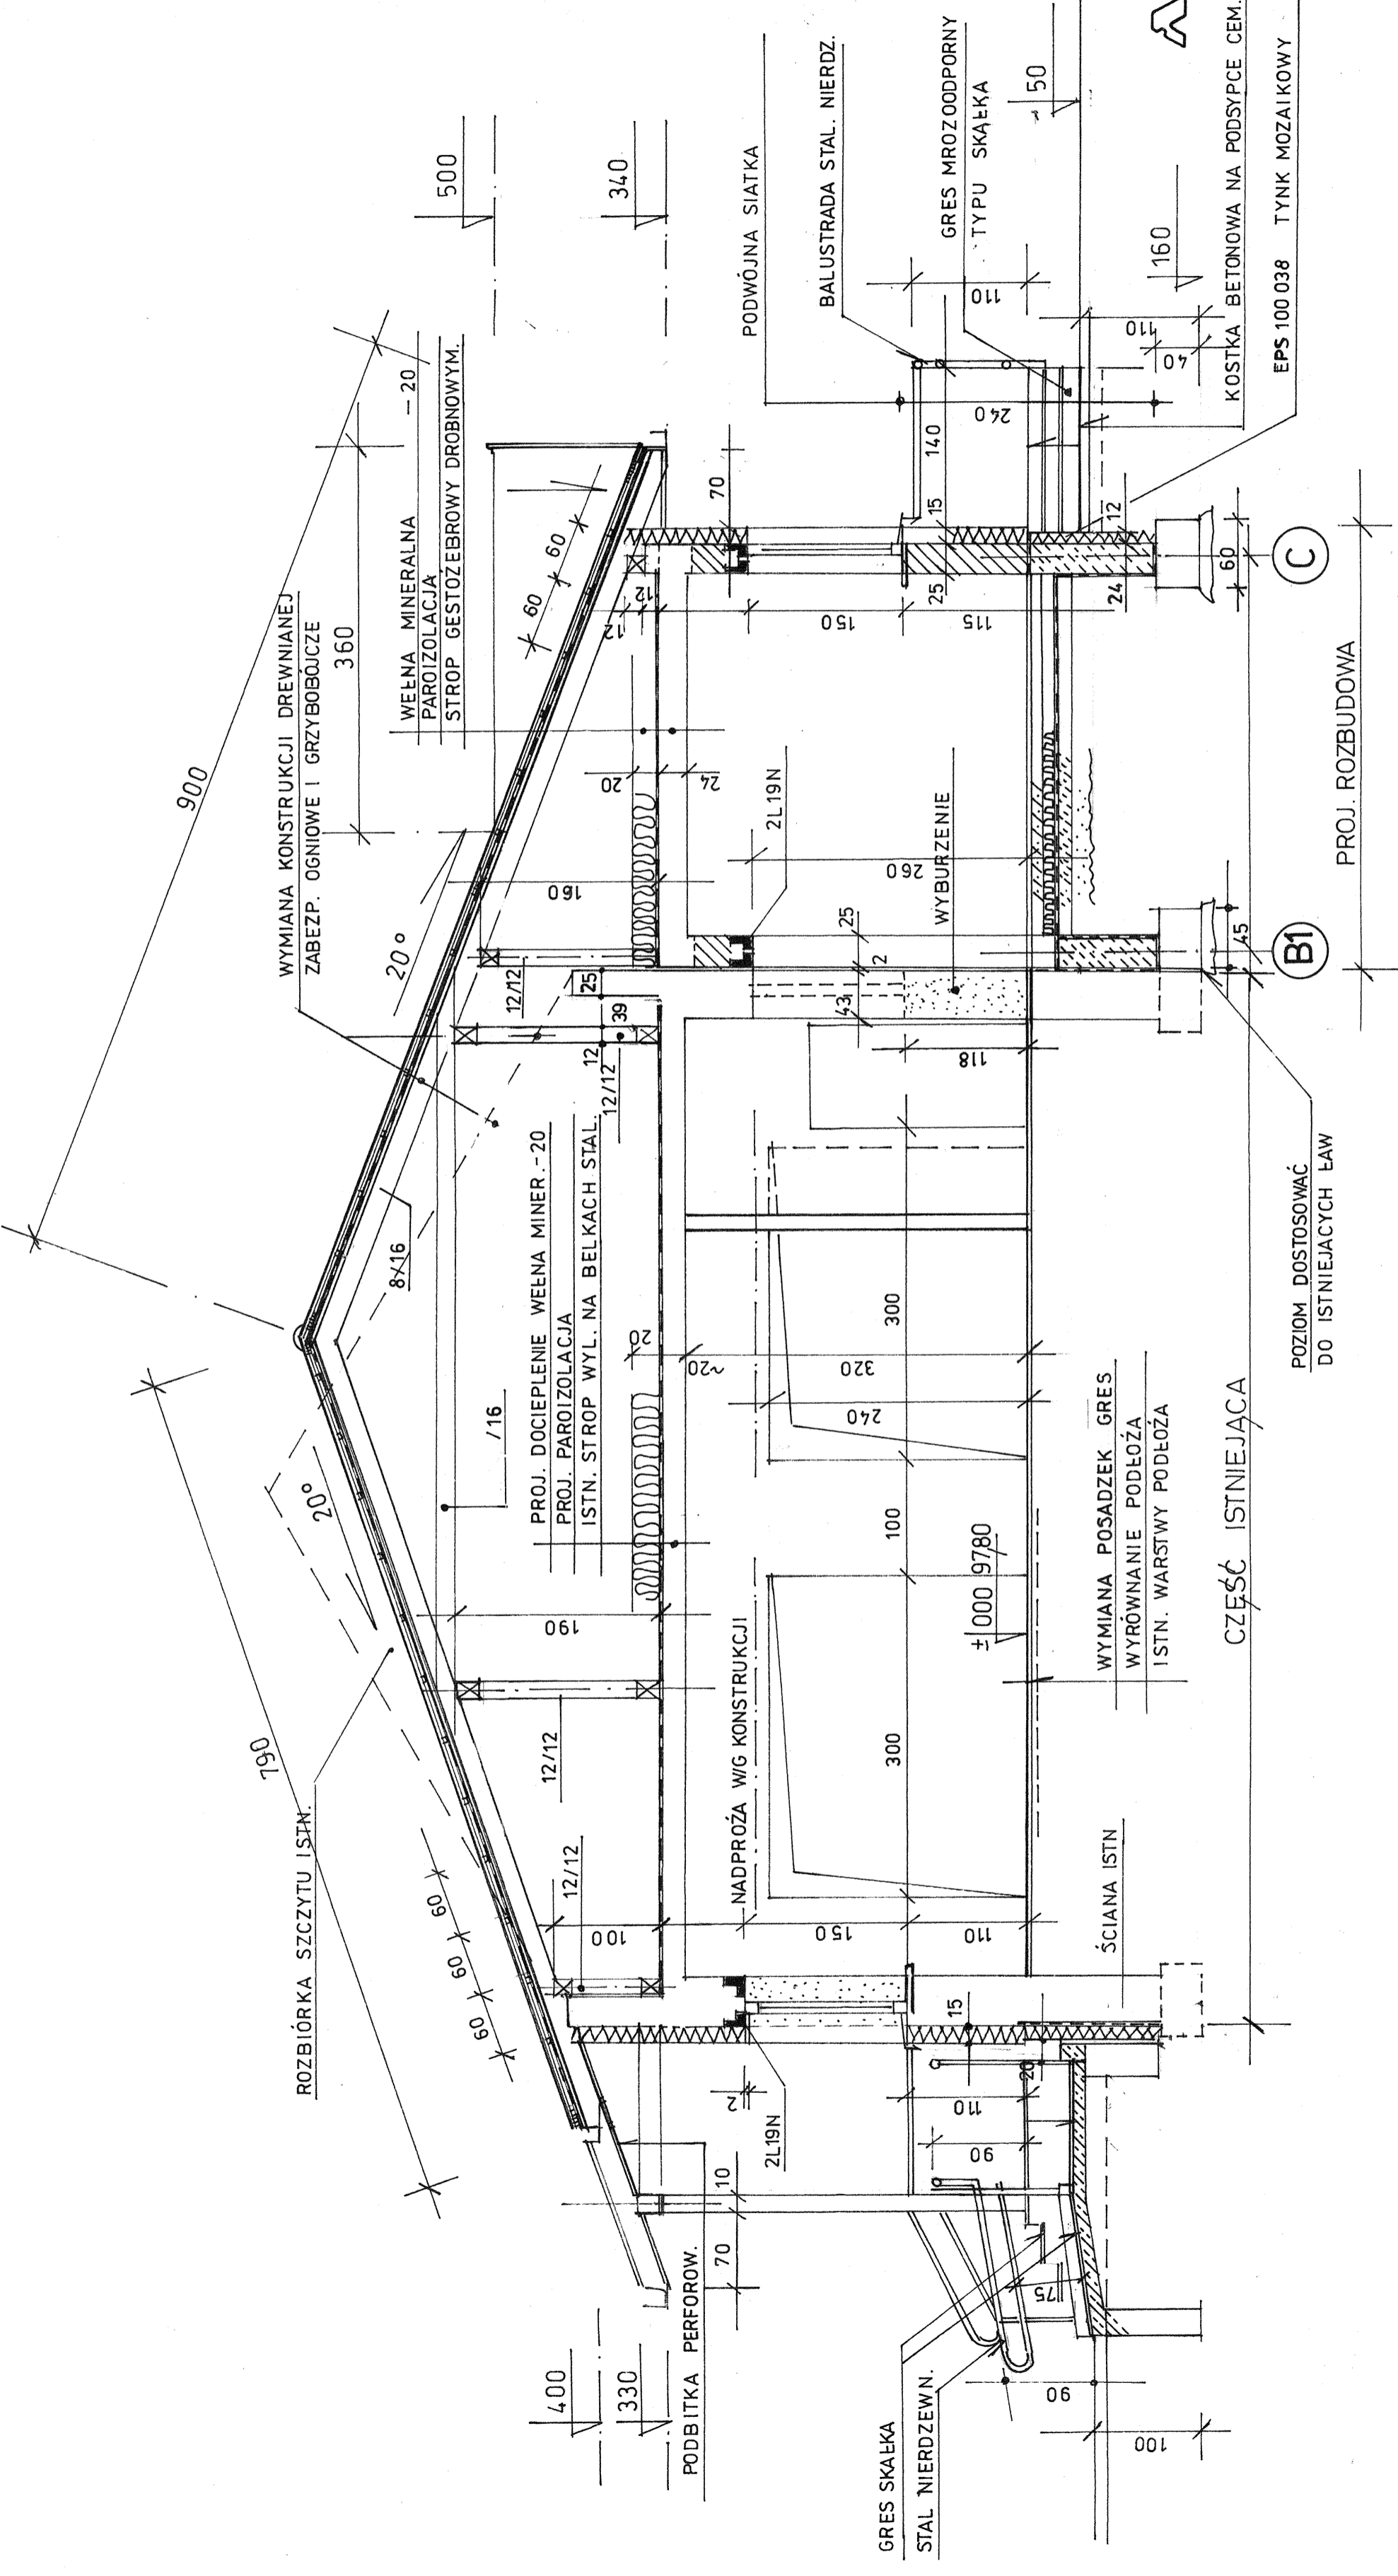

900

190

ROZBIÓRKA SZCZYTU ISTN.

WYMIANA KONSTRUKCJI DREWNIANEJ
ZABEZP. OGNIOWE I GRZYBOBOJCZE

WELNA MINERALNA
PAROIZOLACJA
STROP GESTOZEBROWY DROBNOWYM.

PROJ. DOCIEPLENIE WELNA MINER. -20
PROJ. PAROIZOLACJA
ISTN. STROP WYL. NA BELKACH STAL.

PODBITKA PERFOROW.

NADPROŻA WIG KONSTRUKCJI

ŚCIANA ISTN

GRES SKAŁKA
STAL NIERDZEWN.

WYMIANA POSADZEK GRES
WYRÓWNIANIE PODŁOŻA
ISTN. WARSTWY PODŁOŻA

CZĘŚĆ ISTNIEJĄCA

POZIOM DOSTOSOWAĆ
DO ISTNIEJĄCYCH ŁAW

PROJ. ROZBUDOWA

EPS 100 038
TYNK MOZAIKOWY

PODWÓJNA SIATKA

BALUSTRADA STAL. NIERDZ.

GRES MROZOODPORNY
TYPU SKAŁKA

A - A

KOSTKA BETONOWA NA PODSYPCE CEM. PIASKOWEJ

C

B1

7.

1/50
Data: 03. 2013