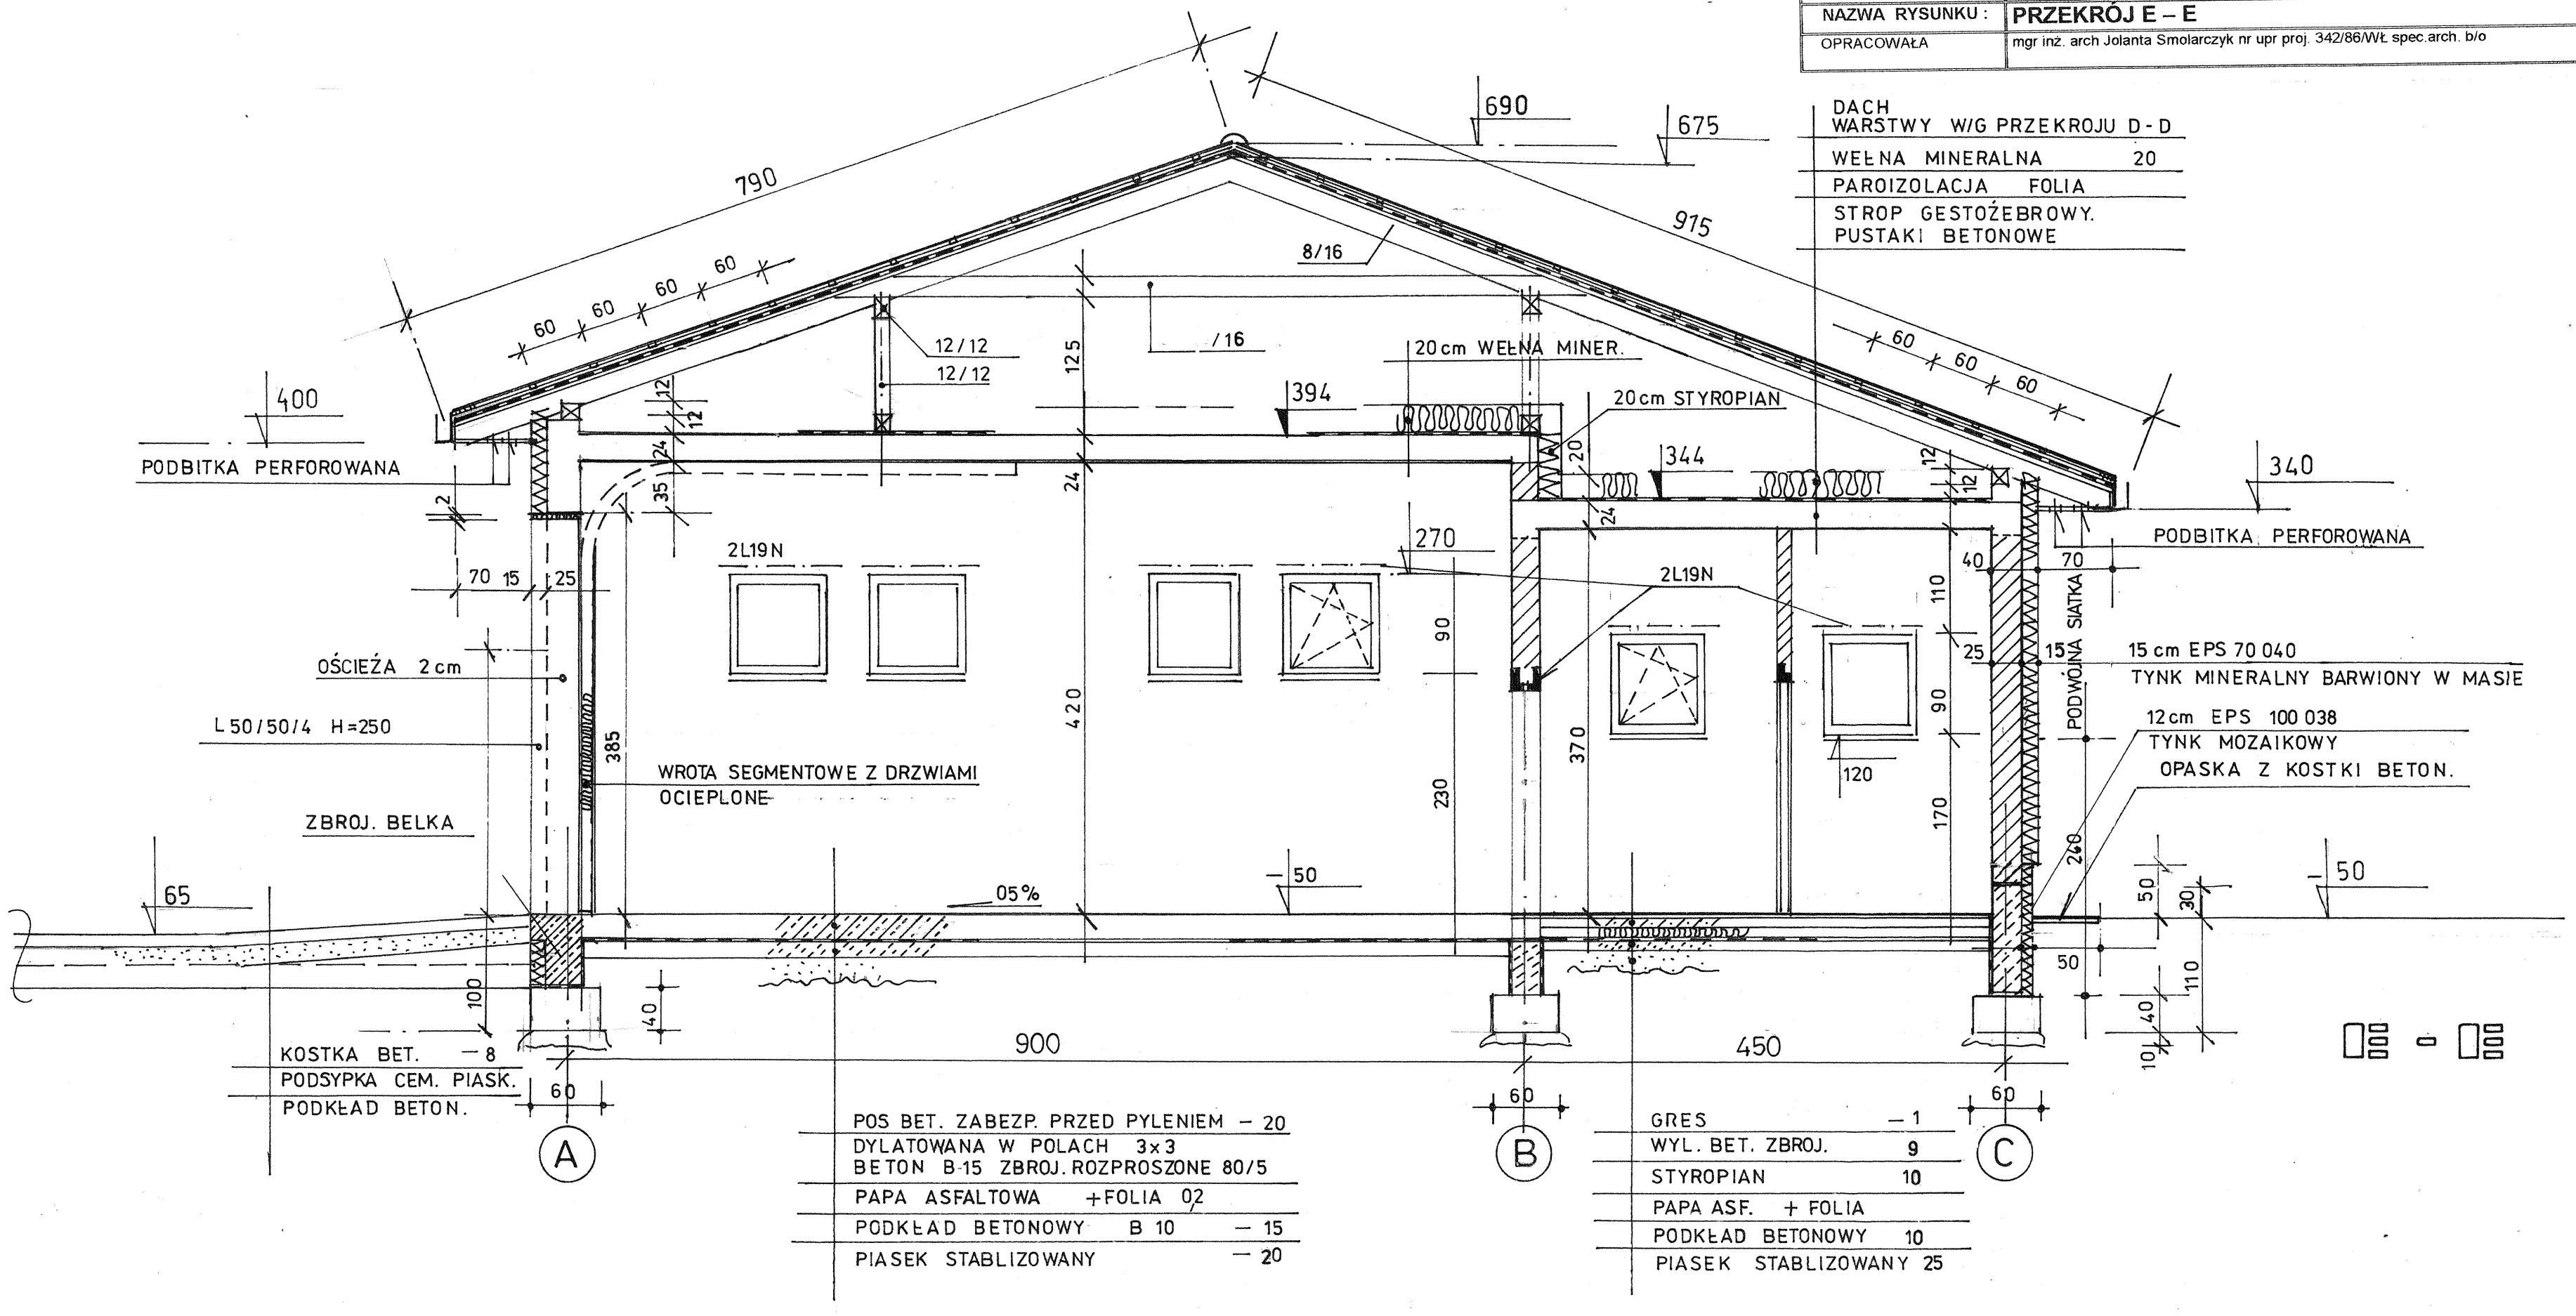ARCHITEKTONICZNA PRACOWNIA PROJEKTOWA 91-728 ŁÓDŹ ul. Bystrzycka 15 tel/fax 042 678 -15-79		
TYTUŁ OPRACOW.	PB ROZBUDOWA i NADBUDOWA BUDYNKU ŚWIETLICY WIEJSKIEJ W ZŁAKOWIE BOROWYM	11.
ADRES OBIEKTU :	ZŁAKÓW BOROWY dz nr 1244, 1482 , 1812	
INWESTOR :	GMINA ZDUNY 99 – 440 ZDUNY 1c	Data: 03. 2013
NAZWA RYSUNKU :	**PRZEKRÓJ E – E**	1/50
OPRACOWAŁA	mgr inż. arch Jolanta Smolarczyk nr upr proj. 342/86/WŁ spec.arch. b/o