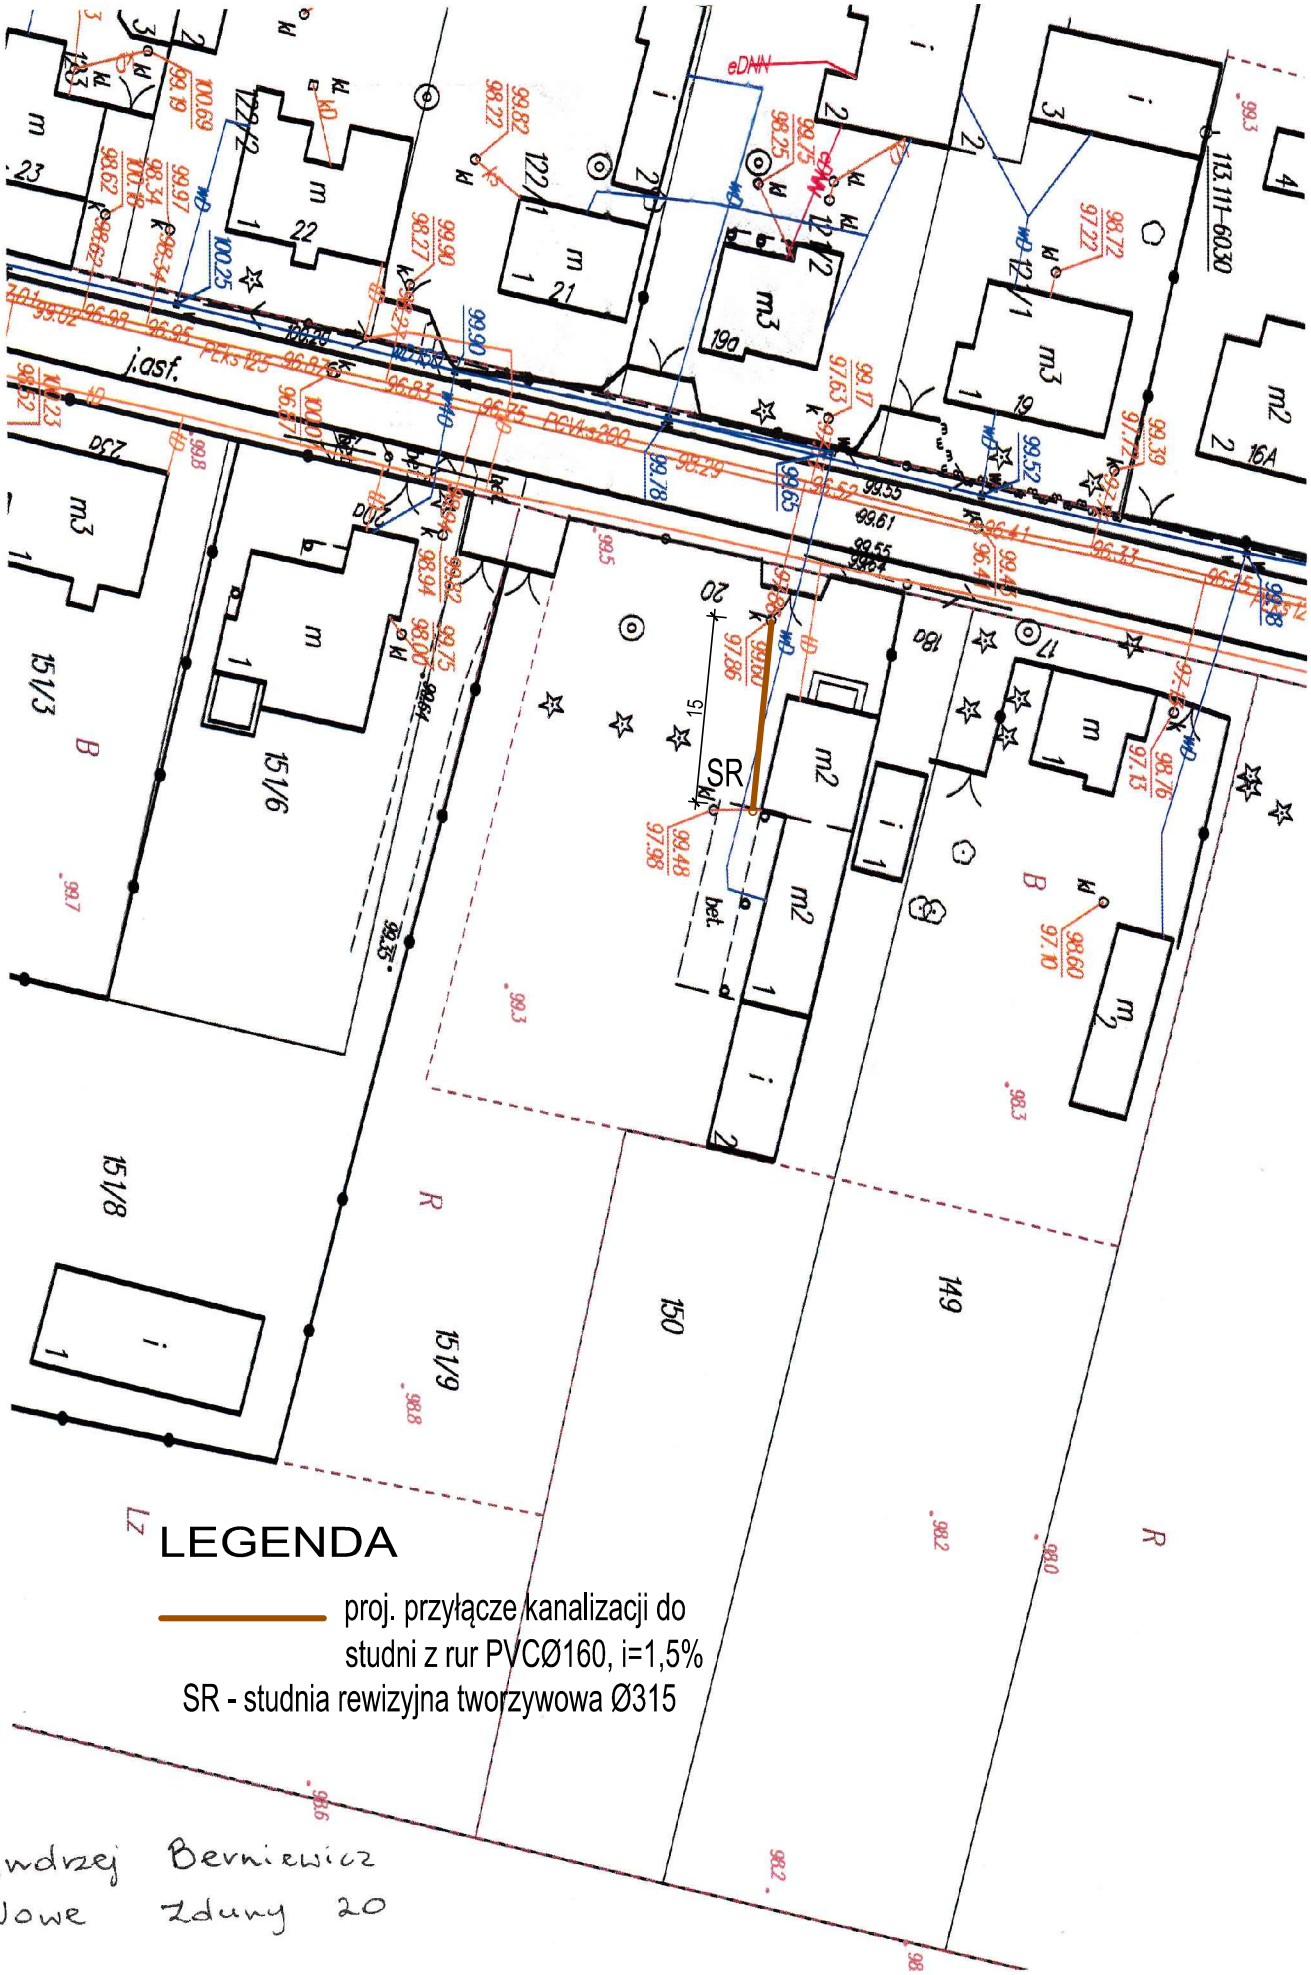

Andrzej Berniewicz
Nowe Zduny 20