


STAROSTWO POWIATOWE W ŁOWICZU  
 WYDZIAŁ GEODEZJI, KATASTRU  
 I ŁĄCZNOŚCI NIERUCHOMOŚCIAMI  
 ul. 1000-lecia, 1 - Stacjonarskiego 30a  
 tel. 830 59 17, 830 04 71, 830 00 84  
 e-mail: ggn@powiatowolki.pl

Wycinek Mapy Ewidencyjnej Zasadniczej  
 Obiekt: *droga, zjazd, ul. Targowa*  
 Skala: 1:1000

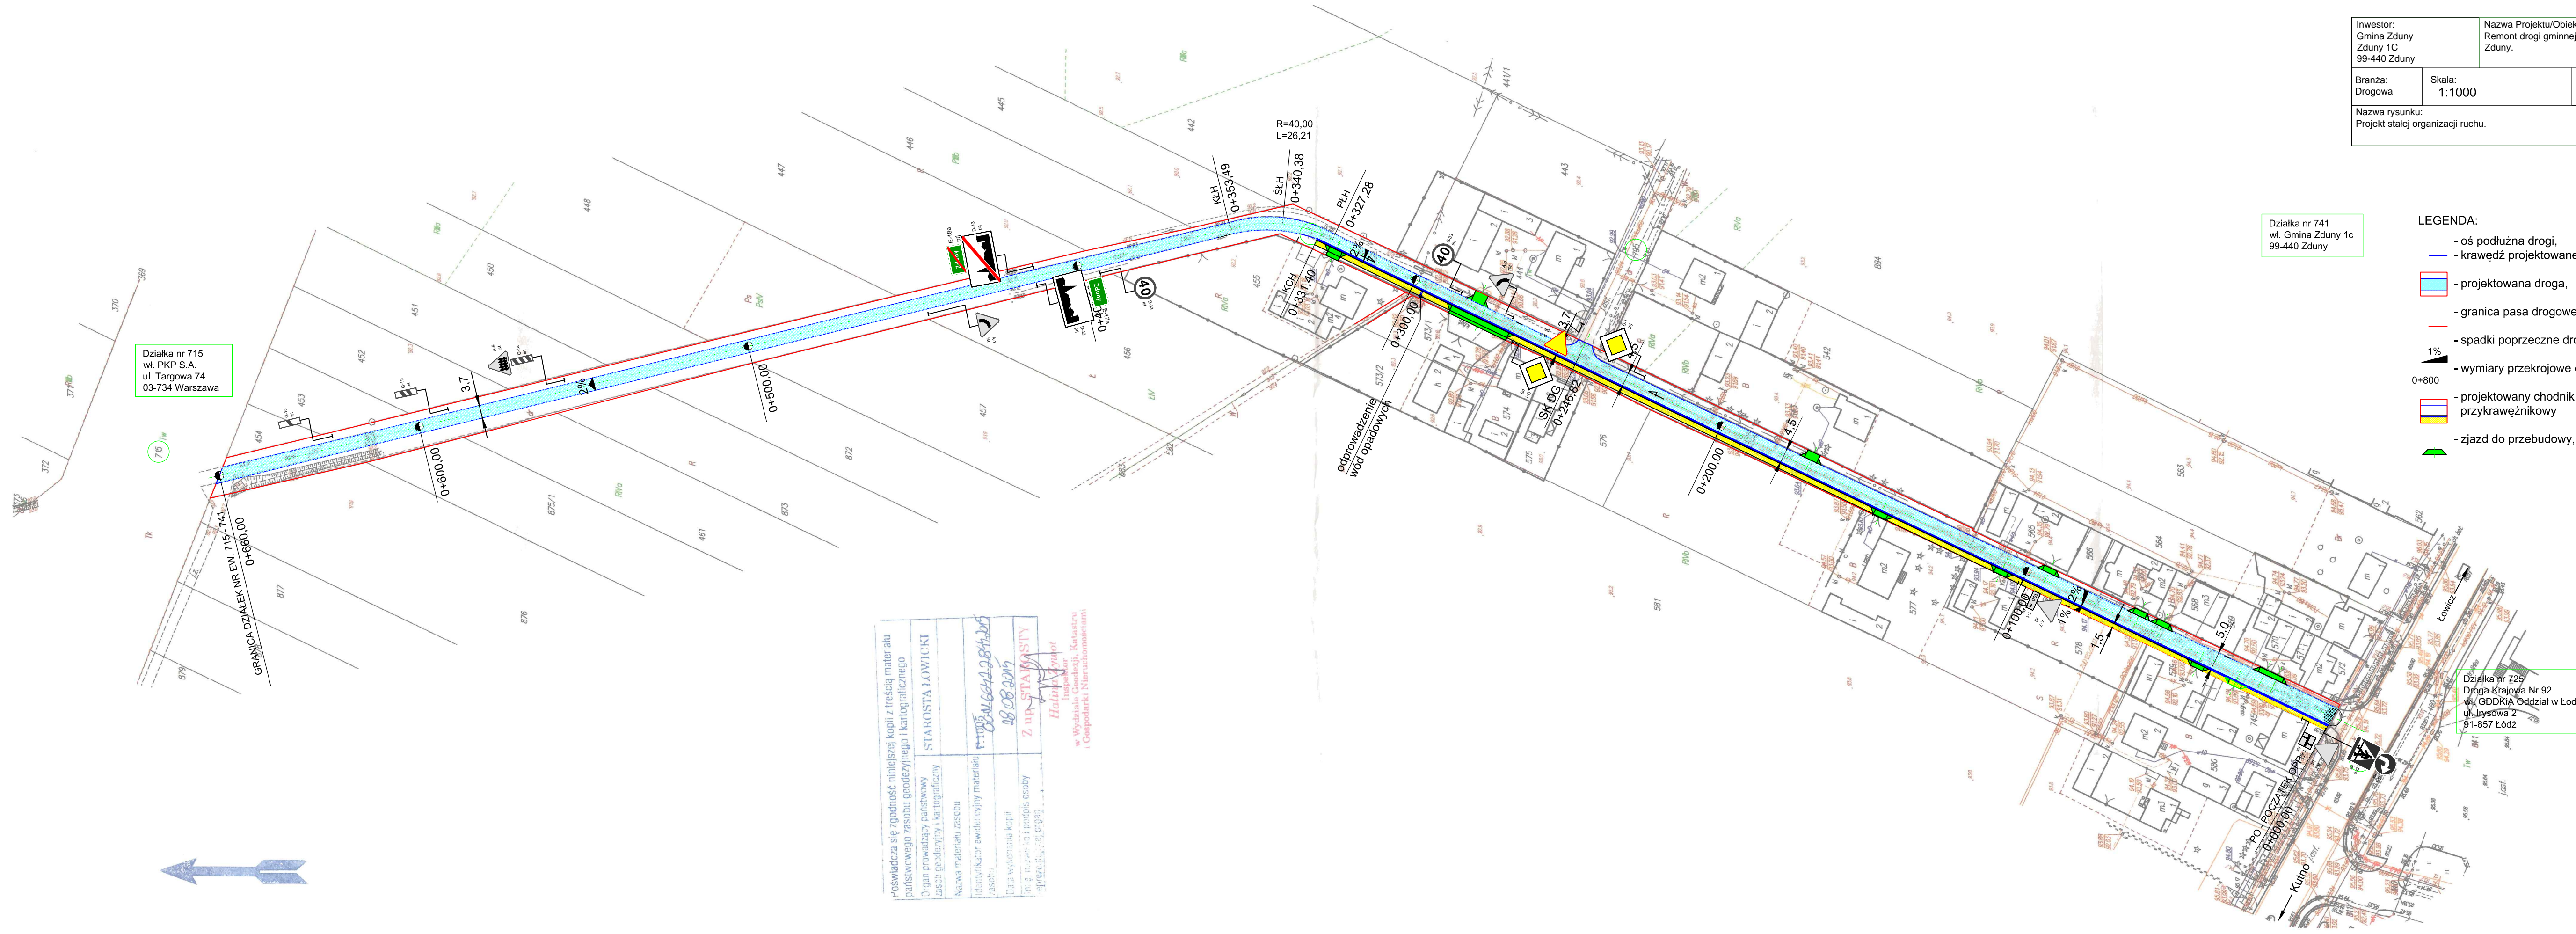

Dziłka nr 715  
 w. PKP S.A.  
 ul. Targowa 74  
 03-734 Warszawa

715

GRANICA DZIAŁEK NR EW. 715-141  
 0+660.00

|   |                      |
|---|----------------------|
| Poswiadcza się zgodność niniejszej kopii z treścią materiału państwowego zasobu geodezyjnego i kartograficznego |                      |
| Długość prowadzący państwowy zasob geodezyjny i kartograficzny  | STAROSTA ŁOWICKI     |
| Nazwa materiału zasobu  | 1:1000               |
| Identyfikator ewidencyjny materiału zasobu  | 03-166-1-2-08-1-2015 |
| Data wykonania kopii  | 18.08.2015           |
| Imię i nazwisko i podpis osoby odpowiedzialnej za pracę   | Z UP. SITAMASTY      |

*Holub*  
 Inspektor, Katastru  
 w Wydziale Geodezji, Katastru  
 i Łączności i Nieuchomości

|  |                  |  |                  |
|--|------------------|--|------------------|
| Inwestor:<br>Gmina Zduny<br>Zduny 1C<br>99-440 Zduny |                  | Nazwa Projektu/Objektu:<br>Remont drogi gminnej Nr 105420E relacji Zduny - Jackowice, gmina Zduny. |                  |
| Branża:<br>Drogowa                                   | Skala:<br>1:1000 | Opracował:<br>mgr Magdalena Chodorowska - Pawlikowska  |                  |
| Nazwa rysunku:<br>Projekt stałej organizacji ruchu.  |                  | Data:<br>październik 2015 rok  | Nr rysunku:<br>2 |

Dziłka nr 741  
 w. Gmina Zduny 1c  
 99-440 Zduny

- LEGENDA:
- oś podłużna drogi,
  - krawężł projektowanej drogi,
  - projektowana droga,
  - granica pasa drogowego,
  - spadki poprzeczne drogi,
  - wymiary przekrojowe drogi - odległość,
  - projektowany chodnik i ściek przykrawężnikowy
  - zjazd do przebudowy,

Dziłka nr 725  
 Droga Krajowa Nr 92  
 w. GDDKiA Oddział w Łodzi  
 ul. Łyskowa 2  
 91-857 Łódź